


SO 25-40-01 ROUSÍNOVSKÝ TUNEL
VZOROVÝ PŘÍČNÝ REZ
M 1:100

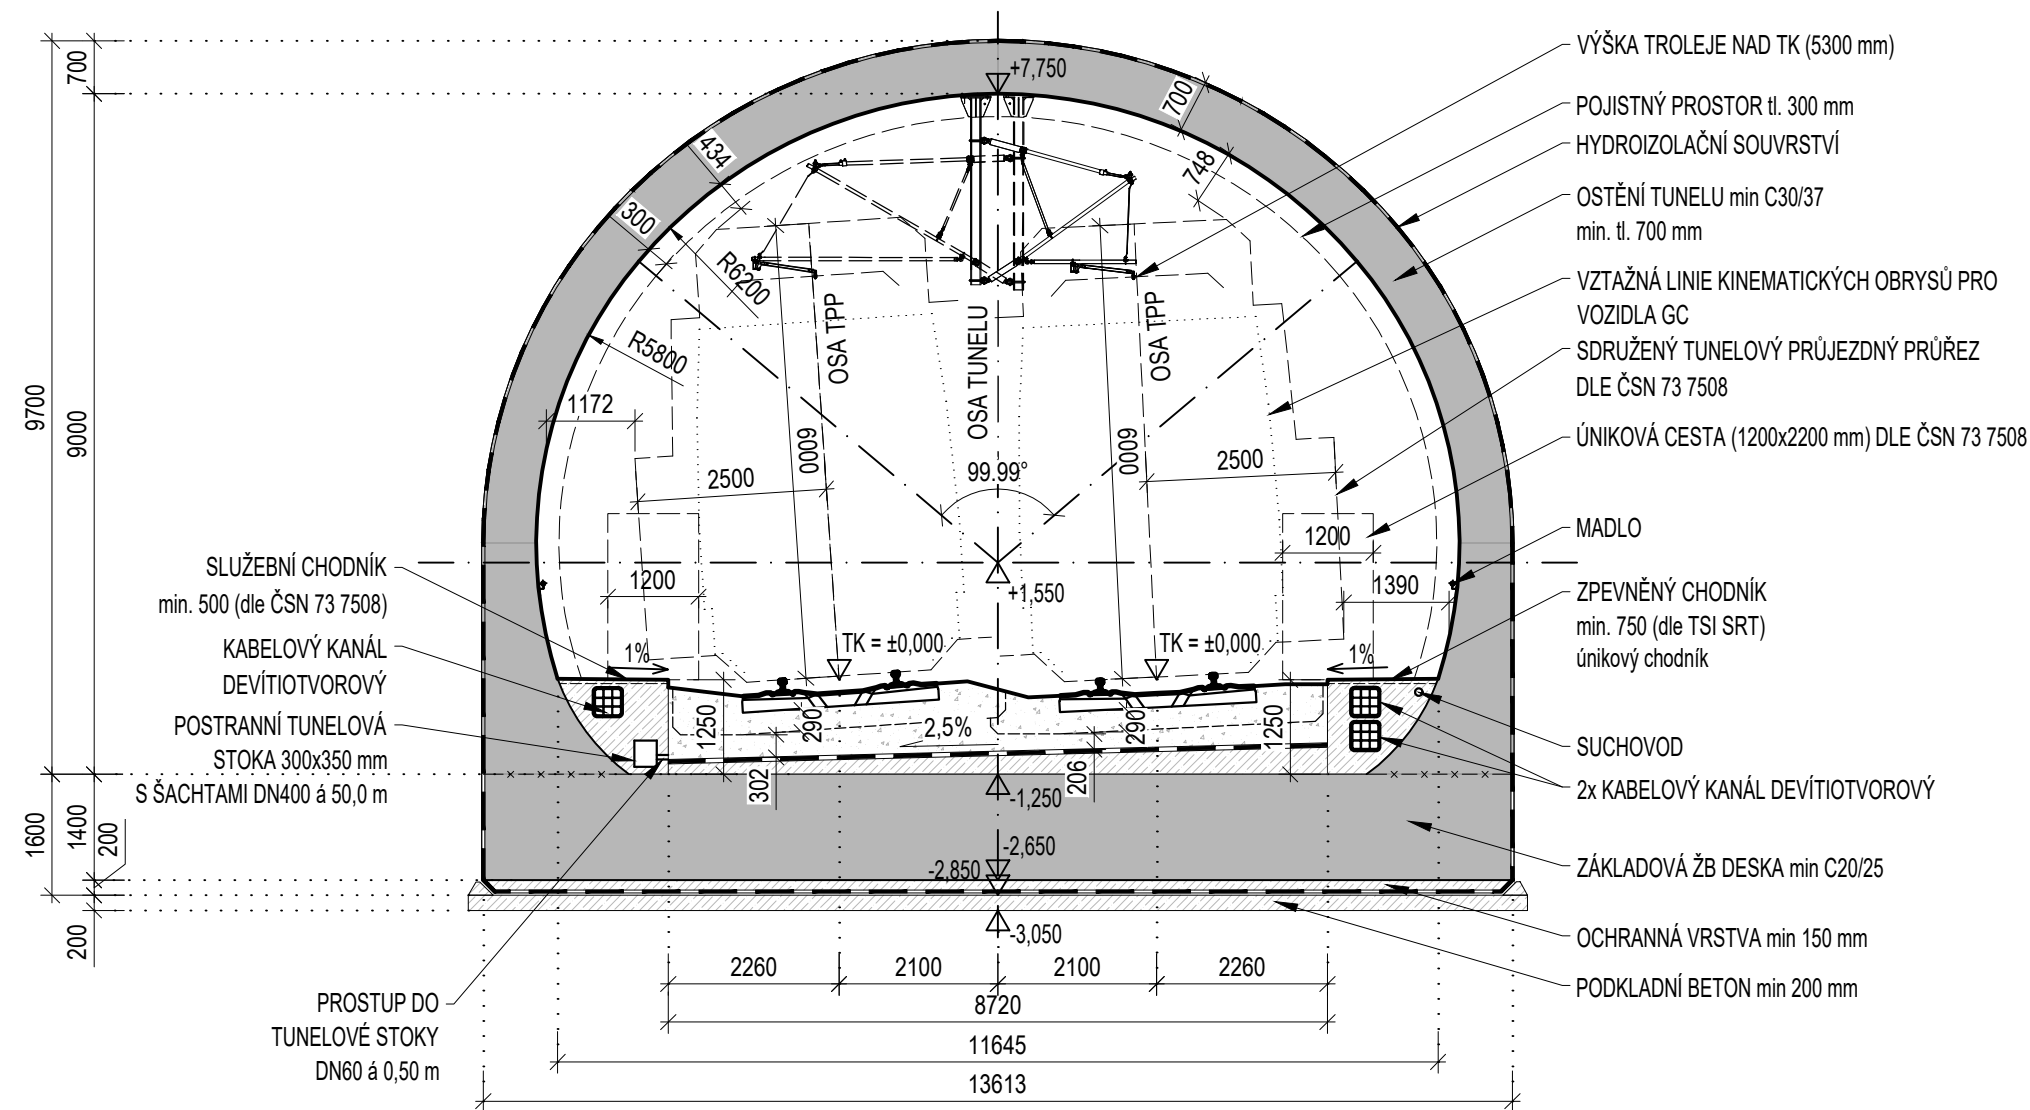

LEGENDA


	Monolitický železobeton
	Výplňový beton
	Kolejové lože

PLOCHY TUNELU

-	PLOCHA [m ²]
SVĚTLÁ PLOCHA	80,3

POZNÁMKA

Veškeré kóty jsou pouze orientační a budou upřesněny v dalším stupni projektové dokumentace.
Převýšení koleje od 31 mm do 120 mm.

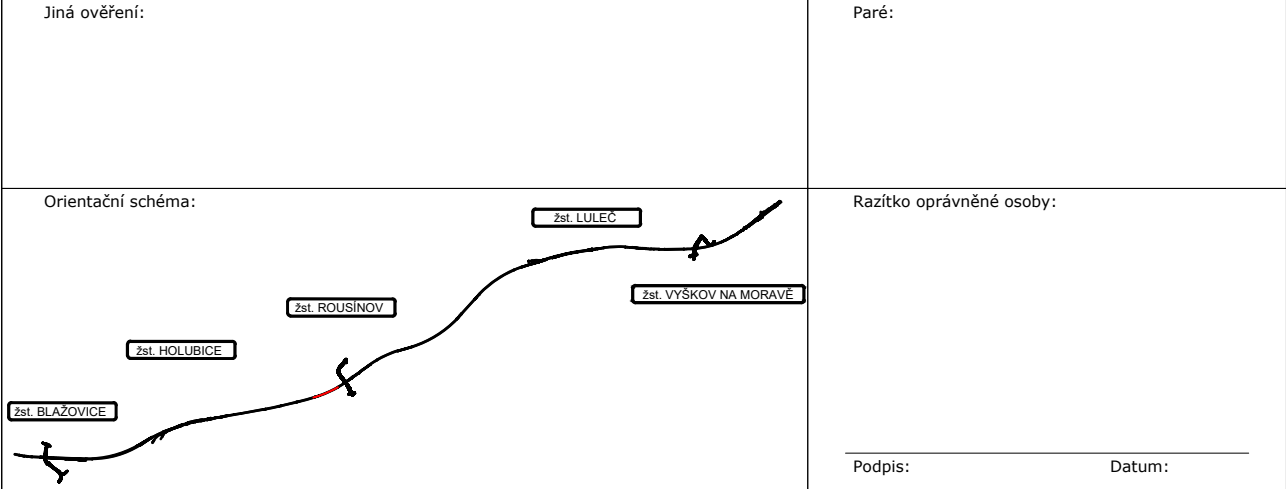

Revize:	Datum:	Popis:	Kontroloval:
000	14. 5. 2022	Definitivní odevzdání dokumentace	Ing. Josef Rychtecký

Stavebník/Investor:	Správa železnic, státní organizace	
Adresa:	Dlážděná 1003/7, 110 00 Praha 1	
Zástupce investora:	Stavební správa východ	
Adresa:	Nerudova 773/1, 779 00 Olomouc	

Zhotovitel díla:	Společnost AFRY CZ + SUDOP B	
Adresa:	Magistrů 1275/13, 140 00 Praha 4	
Kontakt:	T: +420 277 005 500 E: afrycz@afry.com	
Zhotovitel objektu:	Společnost AFRY CZ	
Adresa:	Magistrů 1275/13, 140 00 Praha 4	
Kontakt:	T: +420 277 005 500 E: afrycz@afry.com	
Hlavní projektant (HIP):	Ing. Radoslav Molák	Specialista: Ing. Josef Rychtecký

Název stavby/akce:	Modernizace trati Brno - Přerov, 2. stavba Blážovice - Vyškov		Označení investora:	S621500587
Název části:	Tunely		Označení zhotovitele:	21064-01-0722
Název objektu/díleční části:	t.ú. Holubice - Rousínov, Rousínovský tunel		Označení části:	D.2.1.7
Název přílohy:	Vzorový příčný řez		Označení objektu/komplexu:	SO 25-40-01
Název díleční části přílohy:	-		Číslo přílohy:	2.301
Odpovědný projektant:	Zpracovatel přílohy:	Měřítko: 1:100	Stupeň dokumentace:	DÚR
Ing. Tomáš Chytil	Ing. Michal Steiner	Formáty: 3xA4	Smluvní datum zpracování:	14. 7. 2022
Kraj: Jihočeský	Katastrální území: Rousínov u Vyškova [741922]	TUDU: 2301 08		
Označení investora: S 6 2 1 5 0 0 5 8 7 - D Ú R X - D 2 1 0 7 - S 0 2 5 4 0 0 1 - X X - 2 - 3 0 1 - 0 0 0				