
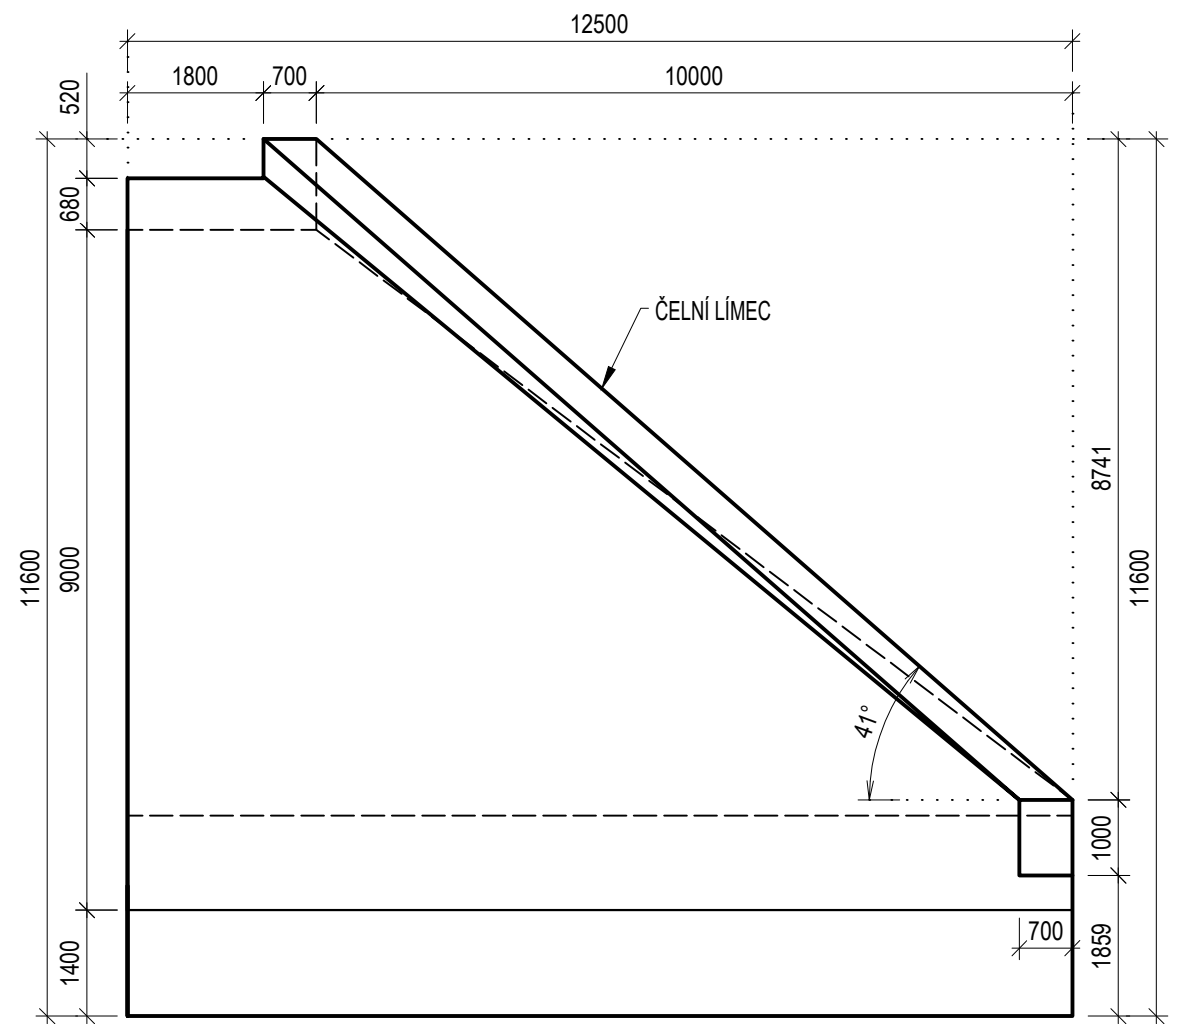


SO 25-40-01 ROUSÍNOVSKÝ TUNEL
VÝKRES PORTÁLOVÉHO BLOKU
M 1:100

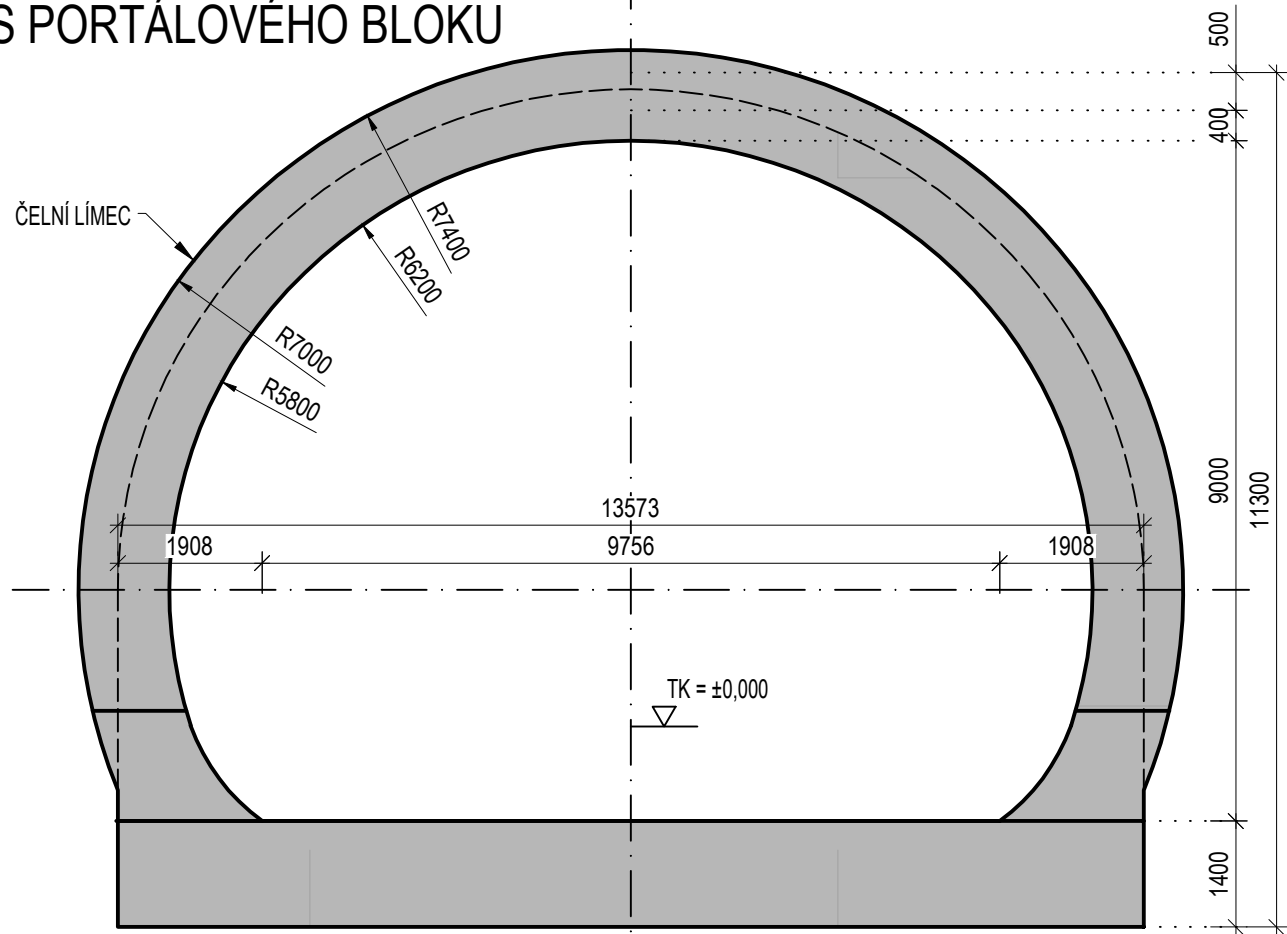

Ministerstvo dopravy
Státní fond dopravní
infrastruktury

Jiná ověření:	Paré:		
Orientační schéma:	Razítko oprávněné osoby:		
	Podpis: Datum:		
Revize:	Datum:	Popis:	Kontroloval:
000	14. 5. 2022	Definitivní odevzdání dokumentace	Ing. Josef Rychtecký

Stavebník/Investor:	Správa železnic, státní organizace	
Adresa:	Dlážděná 1003/7, 110 00 Praha 1	
Zástupce investora:	Stavební správa východ	
Adresa:	Nerudova 773/1, 779 00 Olomouc	

Zhotovitel díla:	Společnost AFRY CZ + SUDOP B	
Adresa:	Magistrů 1275/13, 140 00 Praha 4	
Kontakt:	T: +420 277 005 500 E: afrycz@afry.com	
Zhotovitel objektu:	Společnost AFRY CZ	
Adresa:	Magistrů 1275/13, 140 00 Praha 4	
Kontakt:	T: +420 277 005 500 E: afrycz@afry.com	
Hlavní projektant (HIP):	Ing. Radoslav Molák	Specialista: Ing. Josef Rychtecký

Název stavby/akce:	Modernizace trati Brno - Přerov, 2. stavba Blažovice - Vyškov	Označení investora: S621500587
Název části:	Tunely	Označení zhotovitele: 21064-01-0722
Název objektu/dílní části:	t.ú. Holubice - Rousínov, Rousínovský tunel	Označení části: D.2.1.7
Název přílohy:	Výkres portálového bloku	Označení objektu/komplexu: SO 25-40-01
Název dílní části přílohy:	-	Číslo přílohy: 2.503
Odpovědný projektant:	Zpracovatel přílohy: Ing. Tomáš Chytil	Měřítko: 1:100 Formáty: 2xA4
Kraj:	Katastrální území: Rousínov u Vyškova [741922]	TUDU: 2301 08
Jihomoravský		Smluvní datum zpracování: 14. 7. 2022

Označení investora:	Stupeň dokumentace:	Část:	Objekt:	Podoblast:	Příloha:	Revize:
S 6 2 1 5 0 0 5 8 7	-	D Ú R X	-	D 2 1 0 7	-	S O 2 5 4 0 0 1 - X X
-	2	-	5	0	3	-
0	0	0	0	0	0	0