


SO 25-40-01 ROUSÍNOVSKÝ TUNEL
VZOROVÝ PRÍČNÝ REZ V MÍSTĚ VÝKLENKU
M 1:100

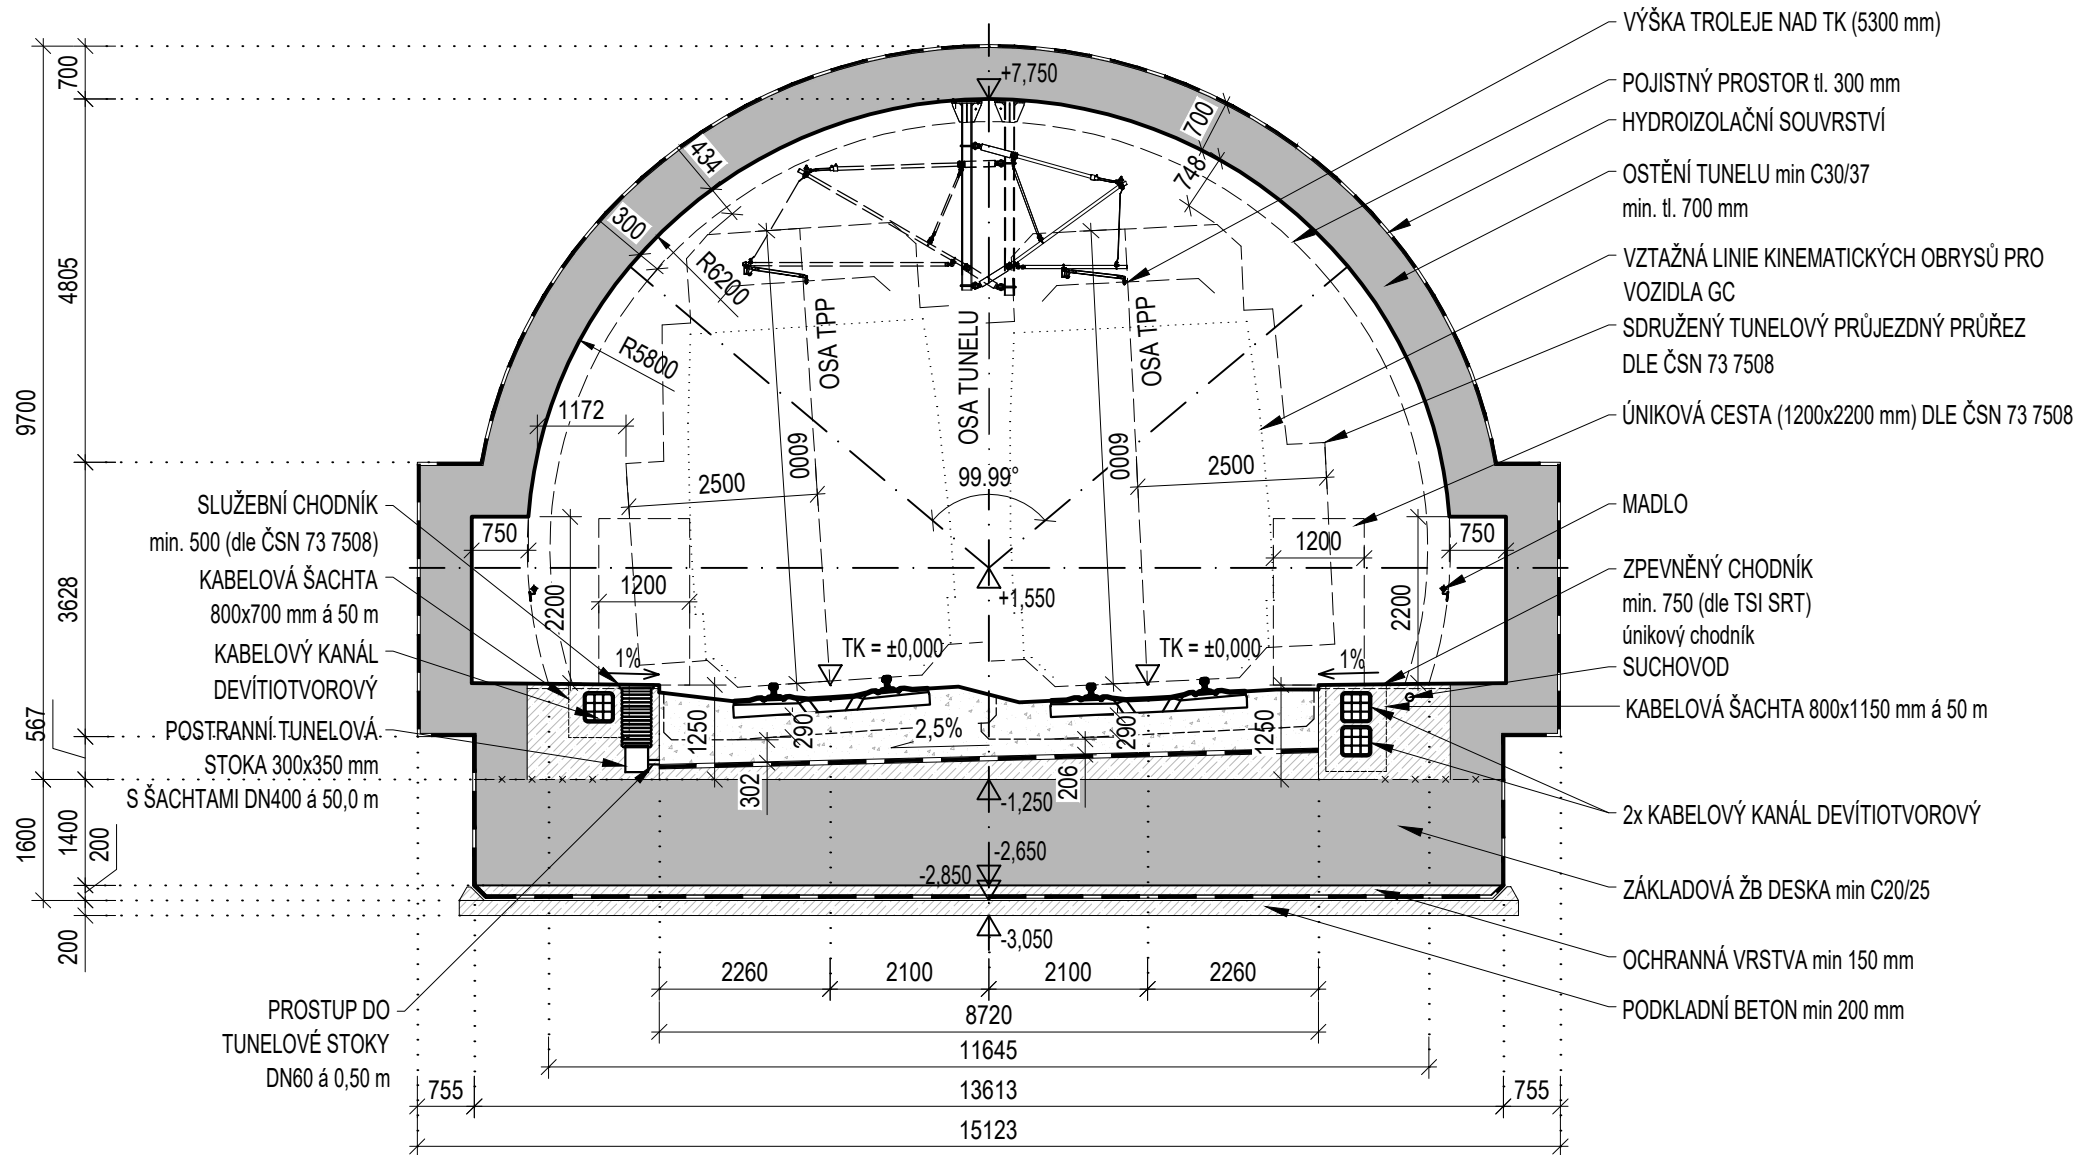

LEGENDA

	Monolitický železobeton
	Výplňový beton
	Kolejové lože

PLOCHY TUNELU

-	PLOCHA [m²]
SVĚTLÁ PLOCHA	83,7

POZNÁMKA

Veškeré kóty jsou pouze orientační a budou upřesněny v dalším stupni projektové dokumentace.
Převýšení koleje od 31 mm do 120 mm.

Ministerstvo dopravy
Státní fond dopravní
infrastruktury

Jiná ověření:	Paré:		
Orientační schéma:	Razítko oprávněné osoby:		
	Podpis: _____ Datum: _____		
Revize:	Datum:	Popis:	Kontroloval:
000	14. 5. 2022	Definitivní odevzdání dokumentace	Ing. Josef Rychtecký

Stavebník/Investor:	Správa železnic, státní organizace	
Adresa:	Dlážděná 1003/7, 110 00 Praha 1	
Zástupce investora:	Stavební správa východ	
Adresa:	Nerudova 773/1, 779 00 Olomouc	

Zhotovitel díla:	Společnost AFRY CZ + SUDOP B		
Adresa:	Magistrů 1275/13, 140 00 Praha 4		
Kontakt:	T: +420 277 005 500 E: afrycz@afry.com		
Zhotovitel objektu:	Společnost AFRY CZ		
Adresa:	Magistrů 1275/13, 140 00 Praha 4		
Kontakt:	T: +420 277 005 500 E: afrycz@afry.com		
Hlavní projektant (HIP):	Ing. Radoslav Molák	Specialista:	Ing. Josef Rychtecký

Název stavby/akce:	Modernizace trati Brno - Přerov, 2. stavba Blažovice - Vyškov	Označení investora:	S621500587
Název části:	Tunely	Označení zhotovitele:	21064-01-0722
Název objektu/díle části:	t.ú. Holubice - Rousínov, Rousínovský tunel	Označení části:	D.2.1.7
Název přílohy:	Vzorový příčný řez v místě výklenku	Označení objektu/komplexu:	SO 25-40-01
Název díle části přílohy:	-	Číslo přílohy:	2.302
Odpovědný projektant:	Zpracovatel přílohy:	Měřítko:	1:100
Ing. Tomáš Chytil	Ing. Michal Steiner	Formáty:	3xA4
Kraj:	Katastrální území:	TUDU:	2301 08
Jihomoravský	Rousínov u Vyškova [741922]	Smluvní datum zpracování:	14. 7. 2022
Označení investora:	Stupeň dokumentace:	Část:	Objekt:
S 6 2 1 5 0 0 5 8 7	- D Ú R X -	D 2 1 0 7	- S 0 2 5 4 0 0 1 - X X -
Příloha:	Revize:		
- 2 -	3 0 2 -	0 0 0	