

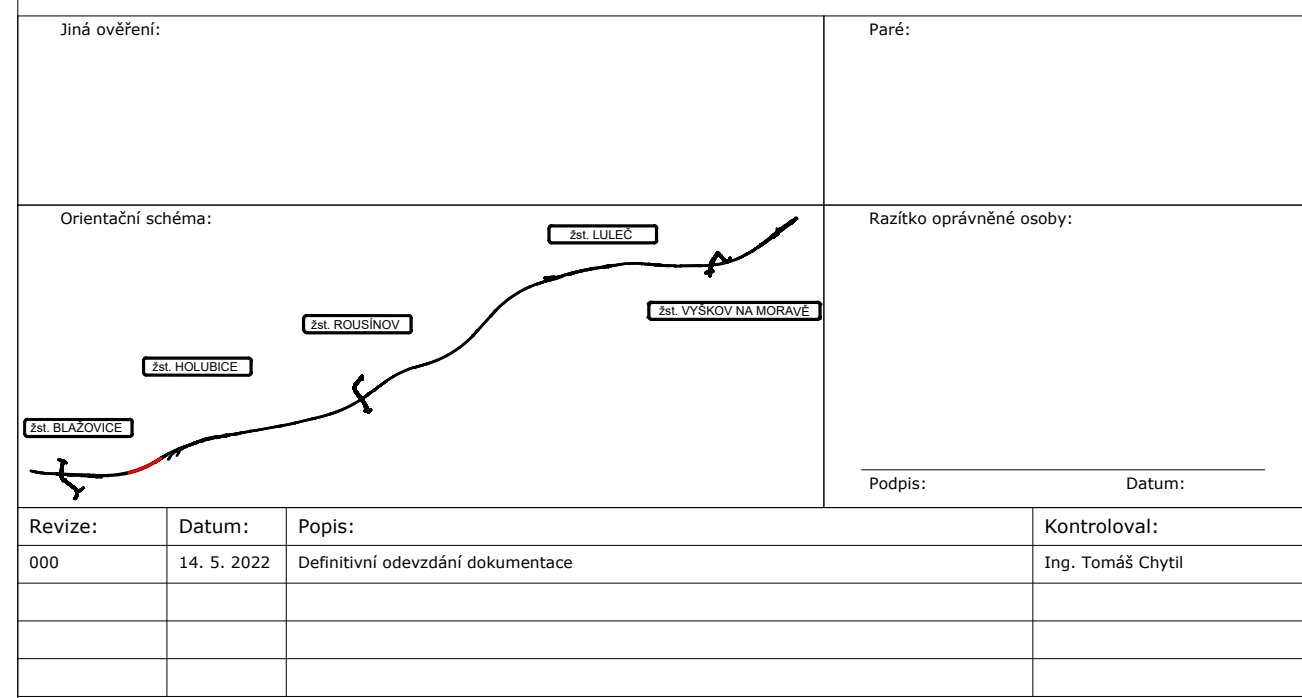


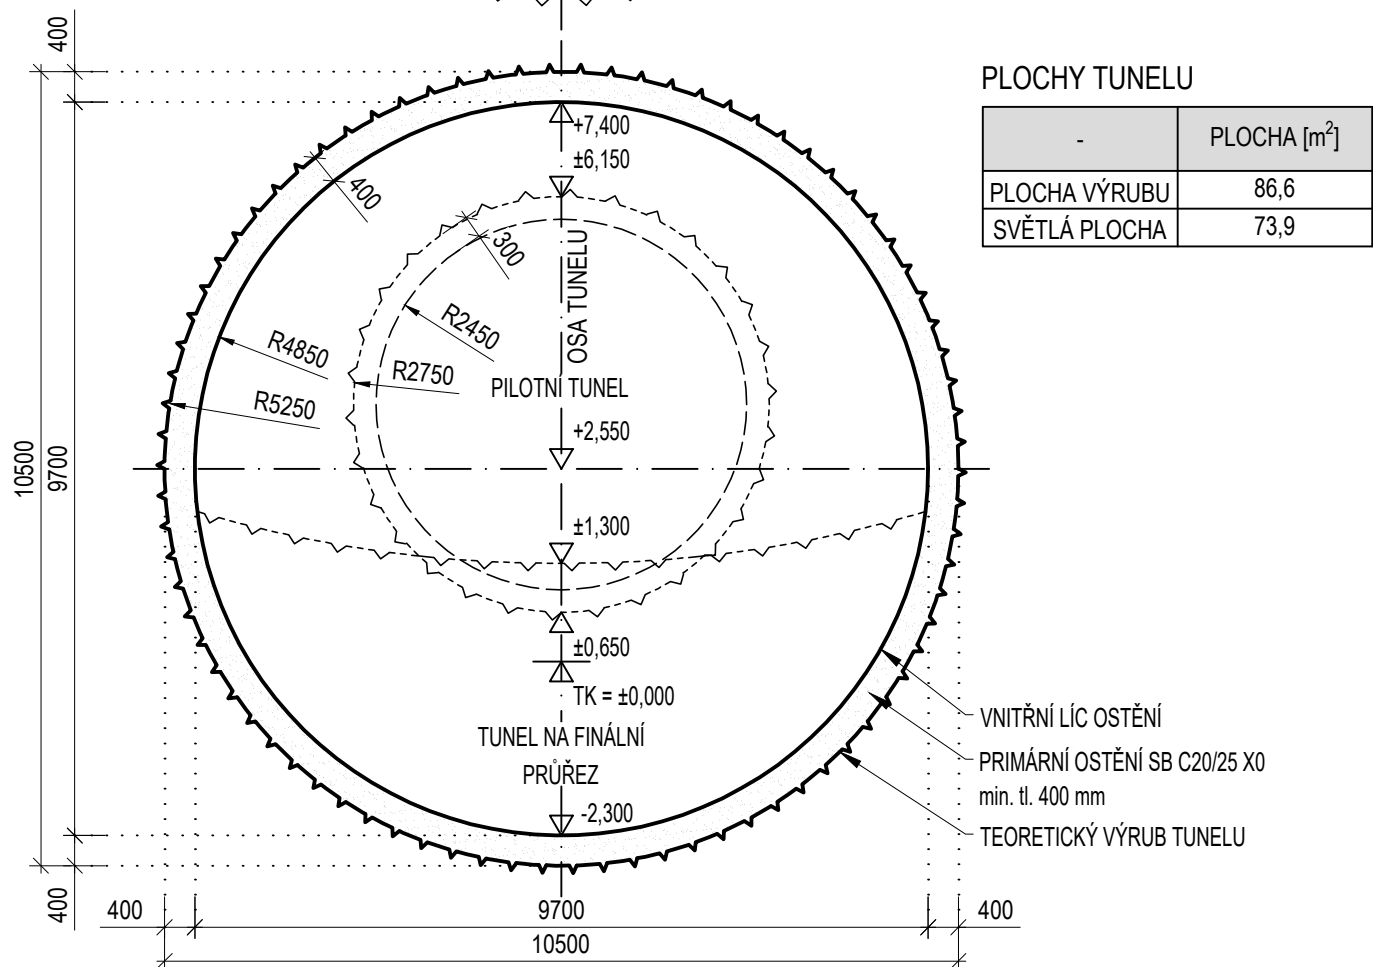


SO 23-40-01 HOLUBICKÝ TUNEL
VZOROVÝ PŘÍČNÝ ŘEZ - RAZENÝ TUNEL, PRIMÁRNÍ OSTĚNÍ
M 1:100

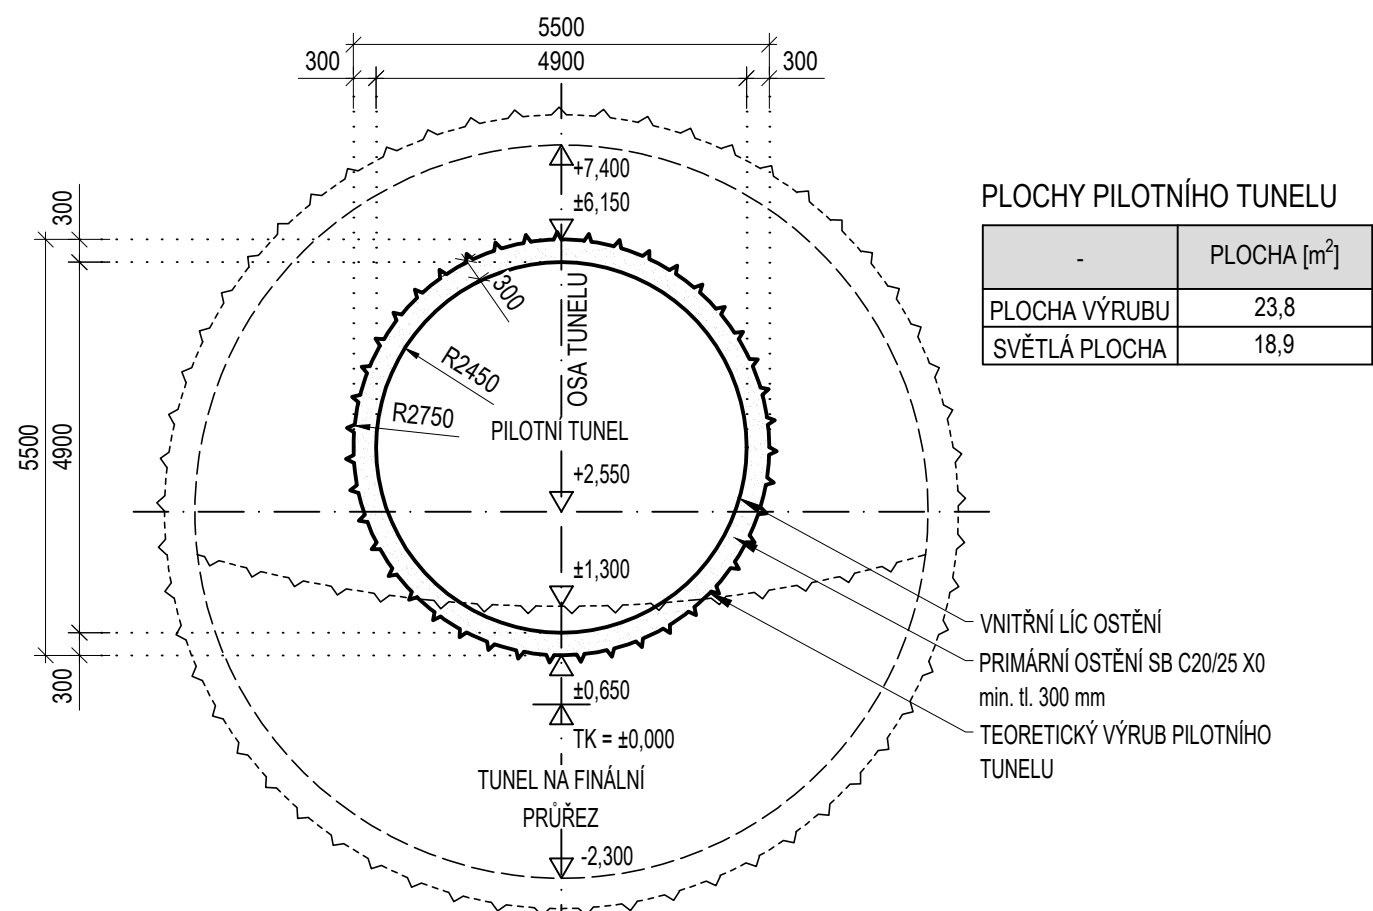

Stavebník/Investor:	Správa železnic, státní organizace	 SPRÁVA ŽELEZNIC	
Adresa:	Dlážděná 1003/7, 110 00 Praha 1		
Zástupce investora:	Stavební správa východ		
Adresa:	Nerudova 773/1, 779 00 Olomouc		
Zhotovitel díla:	Společnost AFRY CZ + SUDOP B	 AFRY SUDOP BRNO	
Adresa:	Magistrů 1275/13, 140 00 Praha 4		
Kontakt:	T: +420 277 005 500 E: afrycz@afry.com	 AFRY	
Zhotovitel objektu:	Společnost AFRY CZ		
Adresa:	Magistrů 1275/13, 140 00 Praha 4		
Kontakt:	T: +420 277 005 500 E: afrycz@afry.com		
Hlavní projektant (HIP):	Ing. Radoslav Molák	Specialista:	Ing. Josef Rychtecký

Název stavby/akce:	Modernizace trati Brno - Přerov, 2. stavba Blažovice - Vyškov		Označení investora: S621500587
Název části:	Tunely		Označení zhotovitele: 21064-01-0722
Název objektu/díle části:	t.ú. Blažovice - Holubice, Holubický tunel		Označení části: D.2.1.7
Název přílohy:	Vzorový příčný řez - ražený tunel, primární ostění		Označení objektu/komplexu: SO 23-40-01
Název díle části přílohy:	-		Číslo přílohy: 2.301
Odpovědný projektant:	Zpracovatel přílohy: Ing. Josef Rychtecký	Měřítko: 1:100 Formáty: 2 x A4	Stupeň dokumentace: DÚR
Kraj:	Katastrální území: viz textová část	TUDU: 2301 06	Smluvní datum zpracování: 14. 7. 2022

Označení investora:	Stupeň dokumentace:	Část:	Objekt:	Podoblast:	Příloha:	Revize:
S 6 2 1 5 0 0 5 8 7	-	D Ú R X	-	D 2 1 0 7	-	S O 2 3 4 0 0 1 - X X
-	2	-	3	0	1	-
0	0	0	0	0	0	0