



SO 23-40-01 HOLUBICKÝ TUNEL  
VZOROVÝ PŘÍČNÝ ŘEZ - TUNELOVÁ PROPOJKA  
M 1:100

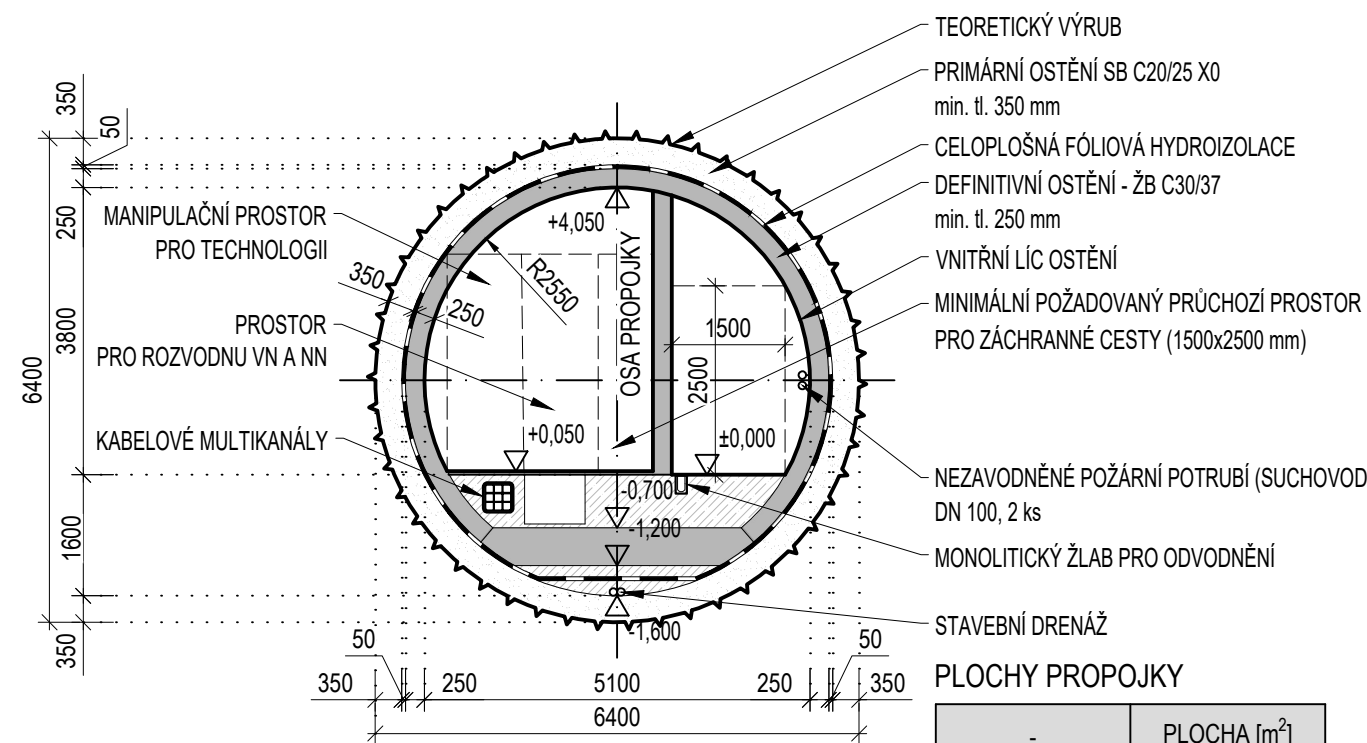

PLOCHY PROPOJKY	
-	PLOCHA [m <sup>2</sup> ]
PLOCHA VÝRUBU	32,2
SVĚTLÁ PLOCHA	15,1
SVĚTLÁ PLOCHA LEVÁ ČÁST	9,7
SVĚTLÁ PLOCHA PRAVÁ ČÁST	5,4

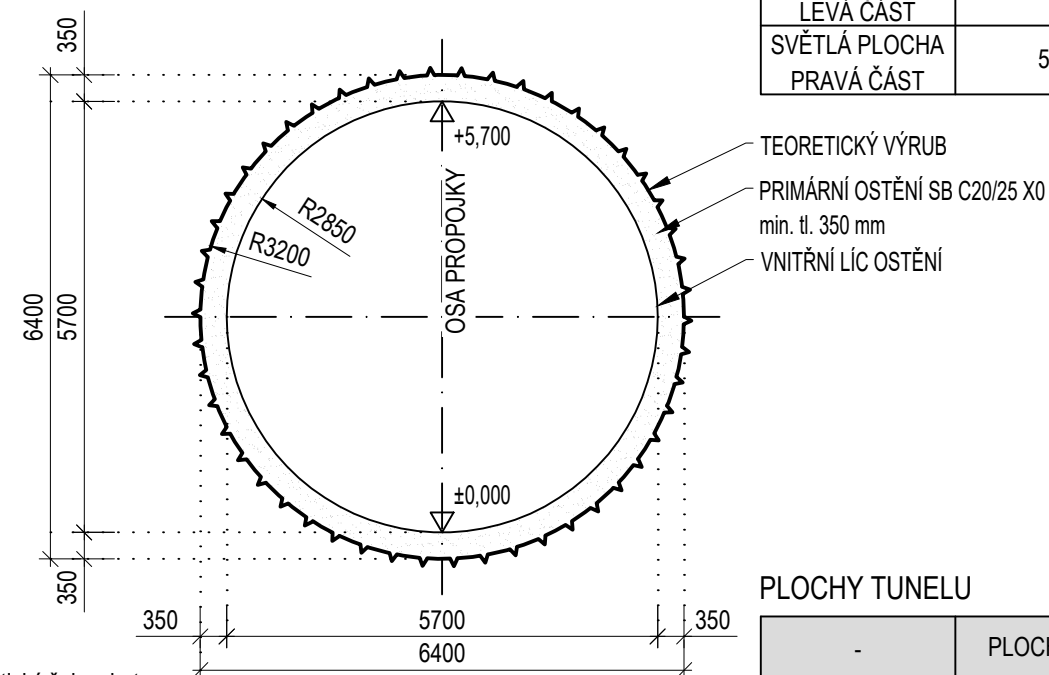

LEGENDA

- Monolitický železobeton
- Výplňový beton
- Stříkaný beton

PLOCHY TUNELU	
-	PLOCHA [m <sup>2</sup> ]
PLOCHA VÝRUBU	32,2
SVĚTLÁ PLOCHA	25,5

Jiná ověření:	Paré:		
Orientační schéma:	Razítko oprávněné osoby:		
Revize:	Datum:	Popis:	Kontroloval:
000	14. 5. 2022	Definitivní odevzdání dokumentace	Ing. Tomáš Chytil

Stavebník/Investor:	<b>Správa železnic, státní organizace</b>		
Adresa:	Dlážděná 1003/7, 110 00 Praha 1		
Zástupce investora:	Stavební správa východ		
Adresa:	Nerudova 773/1, 779 00 Olomouc		
Zhotovitel díla:	<b>Společnost AFRY CZ + SUDOP B</b>		
Adresa:	Magistrů 1275/13, 140 00 Praha 4		
Kontakt:	T: +420 277 005 500 E: afrycz@afry.com		
Zhotovitel objektu:	<b>Společnost AFRY CZ</b>		
Adresa:	Magistrů 1275/13, 140 00 Praha 4		
Kontakt:	T: +420 277 005 500 E: afrycz@afry.com		
Hlavní projektant (HIP):	Ing. Radoslav Molák	Specialista:	Ing. Josef Rychtecký

Název stavby/akce:	<b>Modernizace trati Brno - Přerov, 2. stavba Blažovice - Vyškov</b>	Označení investora: S621500587
Název části:	Tunely	Označení zhotovitele: 21064-01-0722
Název objektu/dílní části:	<b>t.ú. Blažovice - Holubice, Holubický tunel</b>	Označení části: D.2.1.7
Název přílohy:	Vzorový příčný řez – tunelová propojka	Označení objektu/komplexu: <b>SO 23-40-01</b>
Název dílní části přílohy:	-	Číslo přílohy: <b>2.306</b>
Odpovědný projektant:	Zpracovatel přílohy: Ing. Josef Rychtecký	Měřítko: 1:100 Formáty: 2 x A4
Kraj:	Katastrální území: viz textová část	TUDU: 2301 06
		Stupeň dokumentace: <b>DÚR</b>
		Smluvní datum zpracování: <b>14. 7. 2022</b>

Označení investora:	Stupeň dokumentace:	Část:	Objekt:	Podoblast:	Příloha:	Revize:
S 6 2 1 5 0 0 5 8 7	-	D Ú R X	-	D 2 1 0 7	-	S O 2 3 4 0 0 1 - X X
-	2	-	3	0	6	-
0	0	0	0	0	0	0