


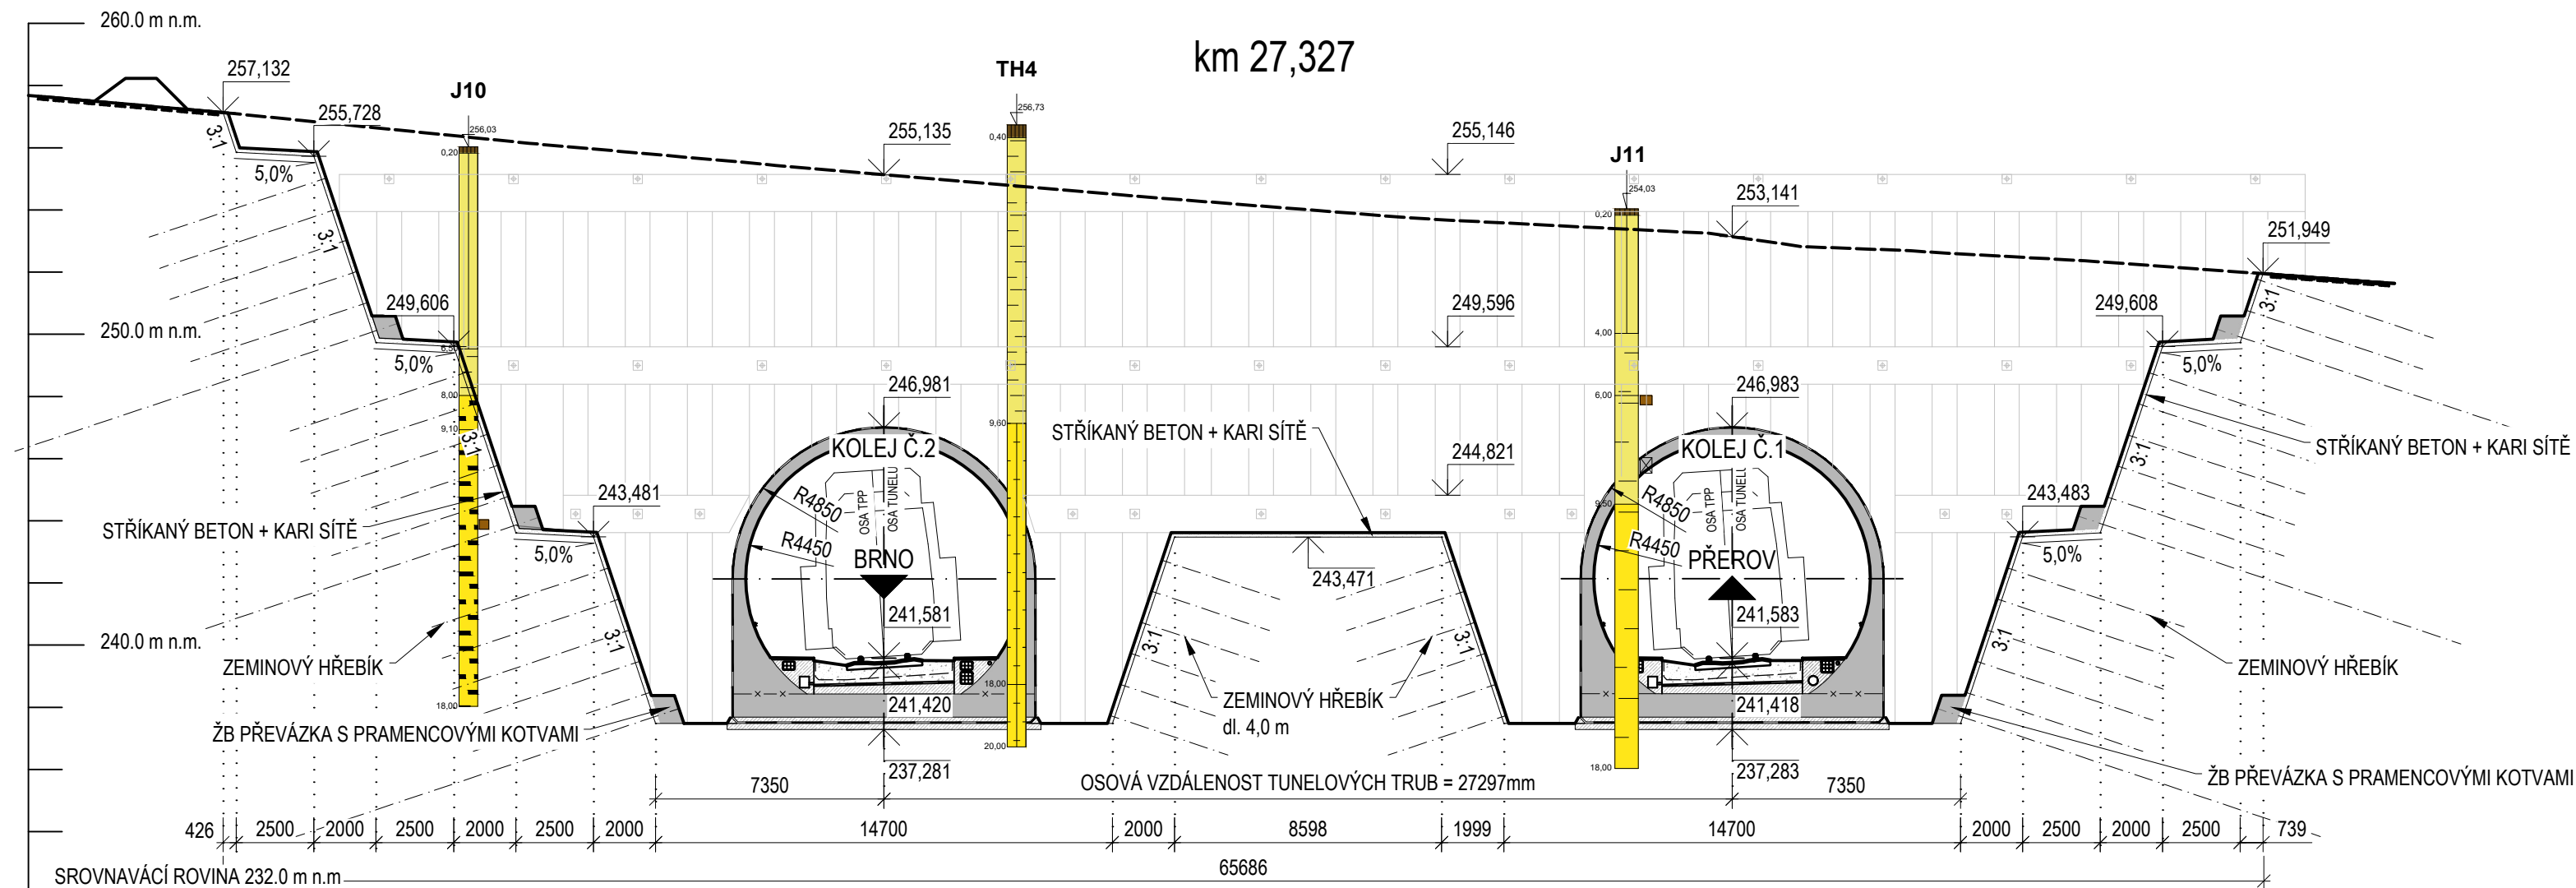
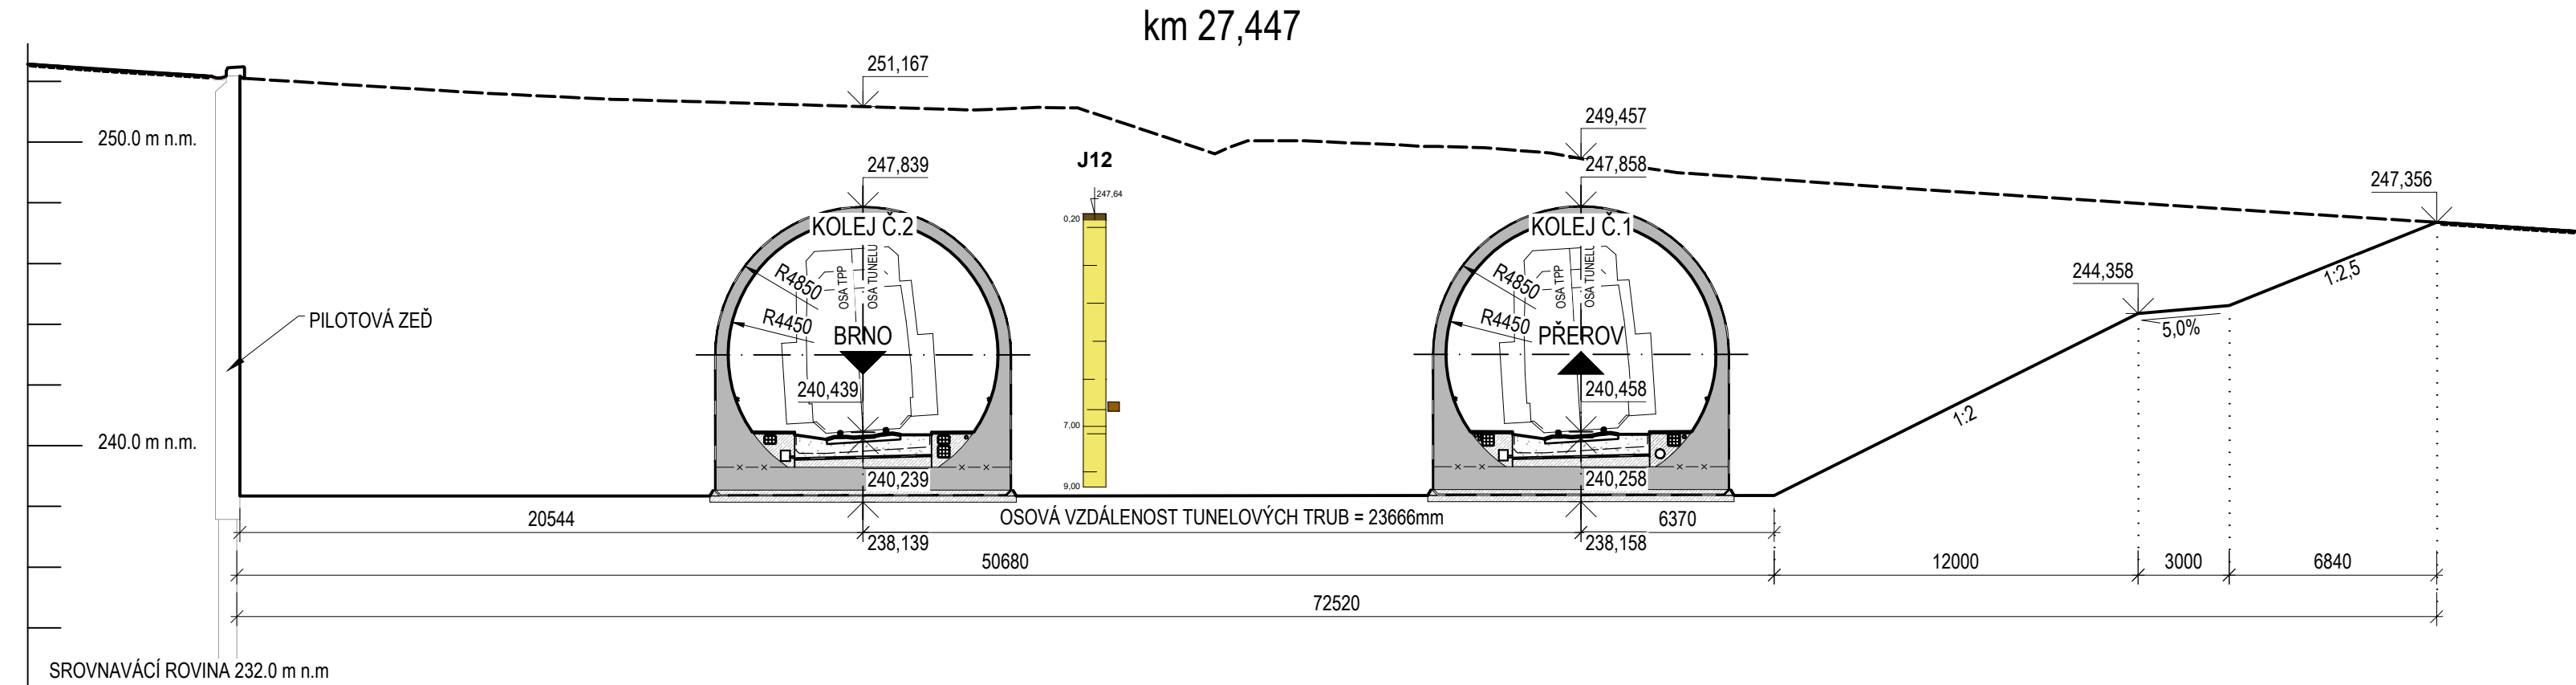
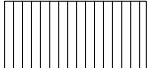


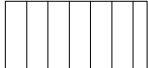


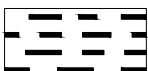


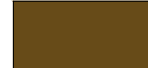


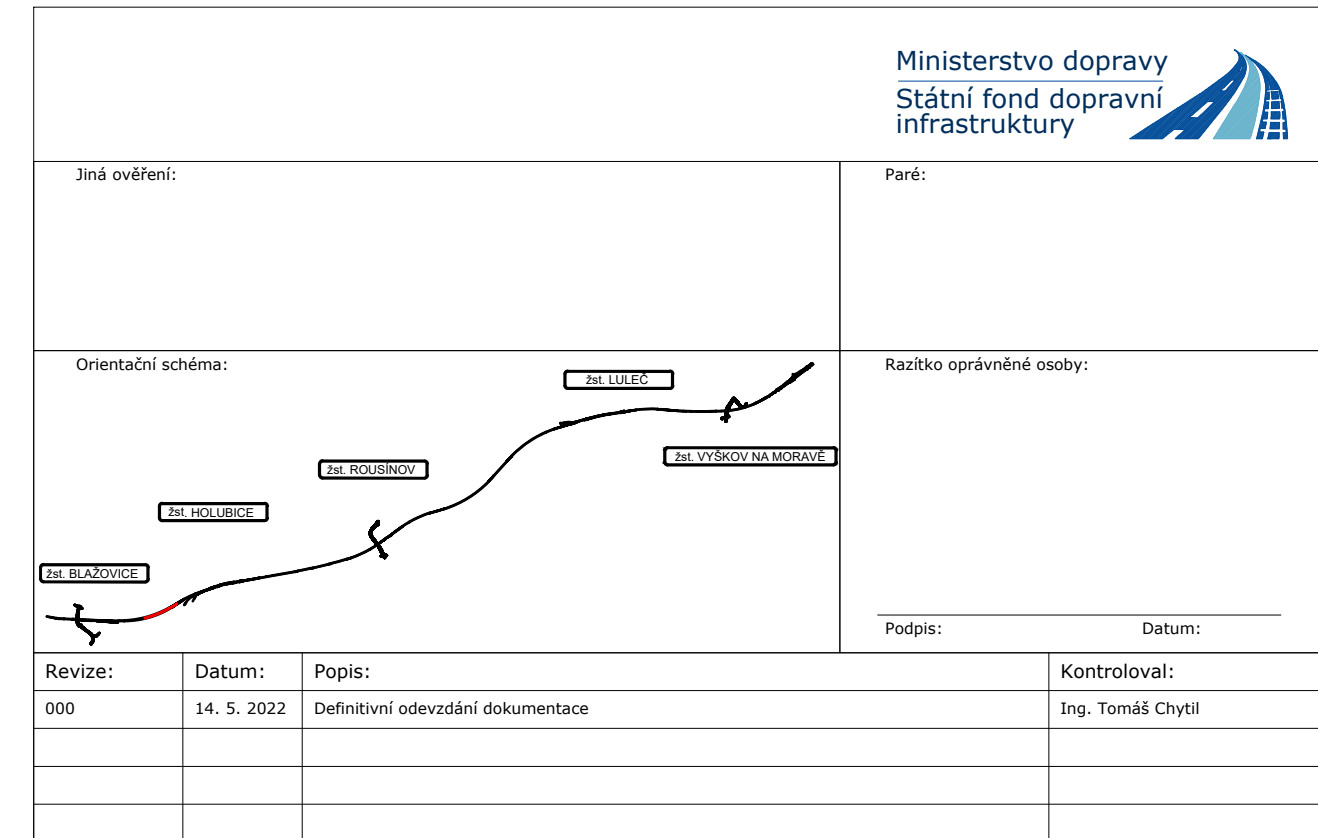
SO 23-40-01 HOĽUBICKÝ TUNEL  
CHAR. PRIČNÉ REZY - HL. TUNEL, VÝJEZDOVÝ PORTÁL  
M 1:200

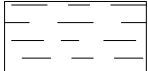





Veškeré kóty jsou pouze orientační a budou upřesněny v dalším stupni projektové dokumentace. Tento výkres znázorňuje charakteristický řez v hloubené části tunelu, nikoli pohled na portál. Z důvodů přehlednosti není zohledněno výškové vedení trasy od řezu směrem k portálové stěně, zobrazení kotev na portálové stěně tak neodpovídá reálnému vertikálnímu rozvržení a je pouze ilustrativní.

## LEGENDA

	Humózní vrstva		Hlína se střední plasticitou		Humózní horizont
	Jíl se střední plasticitou		Jílovec zcela zvětralý		Eolické sedimenty
	Jíl s vysokou plasticitou		Jílovec silně zvětralý		Neogén
	Jíl s velmi vysokou plasticitou				Neporušený vzorek
					Hladina naražená
					Hladina ustálená



Stavebník/Investor:	<b>Správa železnic, státní organizace</b>	
Adresa:	Dlážděná 1003/7, 110 00 Praha 1	
Zástupce investora:	Stavební správa východ	
Adresa:	Nerudova 773/1, 779 00 Olomouc	

Zhotovitel díla:	<b>Společnost AFRY CZ + SUDOP B</b>		 <b>AFRY</b>  <b>SUDOP BRNO</b>
Adresa: Kontakt:	Magistrů 1275/13, 140 00 Praha 4 T: +420 277 005 500 E: afrycz@afry.com		
Zhotovitel objektu:	<b>Společnost AFRY CZ</b>		 <b>AFRY</b>
Adresa: Kontakt:	Magistrů 1275/13, 140 00 Praha 4 T: +420 277 005 500 E: afrycz@afry.com		
Hlavní projektant (HIP):	Ing. Radoslav Molák	Specialista:	Ing. Josef Rychtecký

Název stavby/akce:	Modernizace trati Brno - Přerov, 2. stavba Blažovice - Vyškov		Označení investora:
			S621500587
			Označení zhotovitele:
			21064-01-0722
Název části:	Tunely		Označení části:
			D.2.1.7
Název objektu/díleč části:	t.ú. Blažovice - Holubice, Holubický tunel		Označení objektu/komplexu:
			SO 23-40-01
Název přílohy:	Charakteristický příčný řez - hloubený tunel, výjezdový portál		Číslo přílohy:
Název díleč části přílohy:	-		
Odpovědný projektant:	Zpracovatel přílohy:	Měřítko: 1:200	Stupeň dokumentace:
Ing. Josef Rychtecký	Bc. Filip Rozmánek	Formáty: 4 x A4	
Kraj:	Katastrální území:	TUDU:	Smluvní datum zpracování:
Jihomoravský	viz textová část	2301 08	
			14. 7. 2022

Označení investora::										Stupeň dokumentace: Část:										Objekt:										Podobjekt:										Příloha:										Revize:									
S	6	2	1	5	0	0	5	8	7	-	D	Ú	R	X	-	D	2	1	0	7	-	S	0	2	3	4	0	0	1	-	X	X	-	2	-	4	0	3	-	0	0	0																	