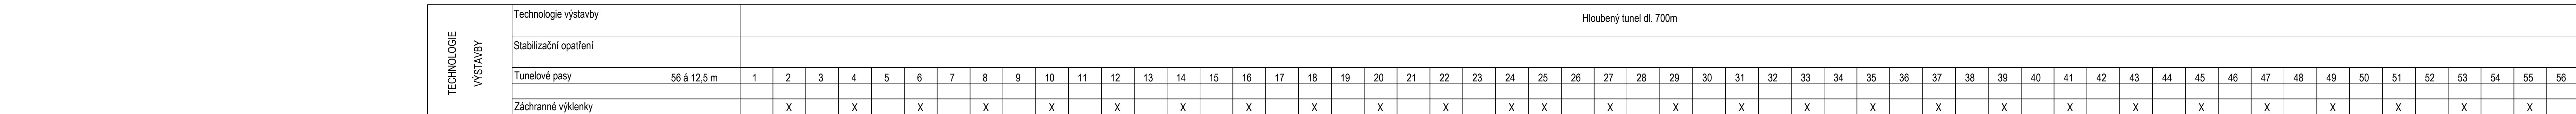


PODÉLNÝ ŘEZ -  
KOLEJ Č. 1  
M 1 : 1000/100

[illegible]