
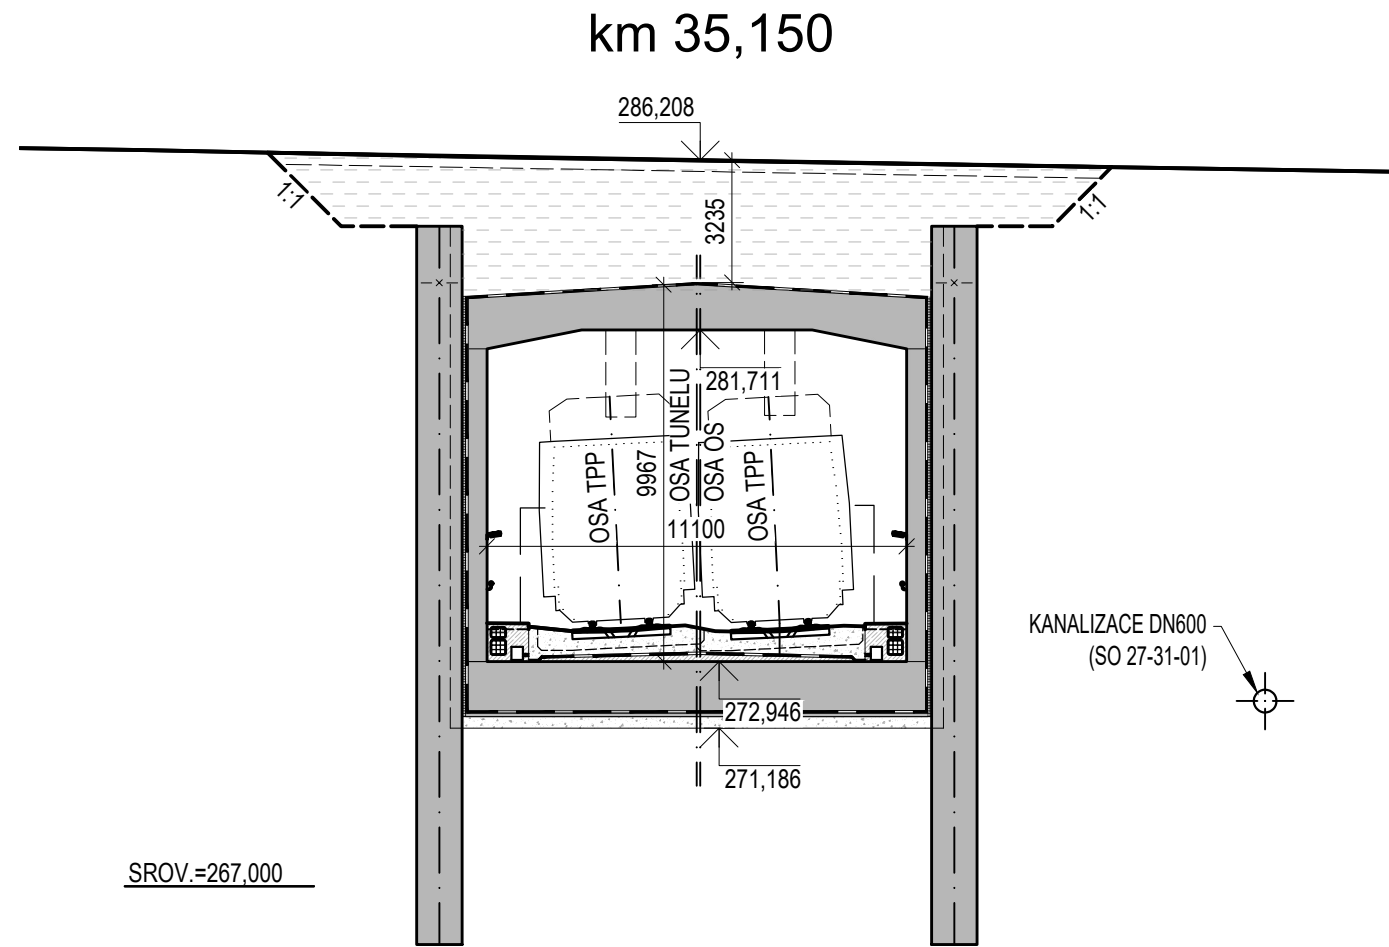
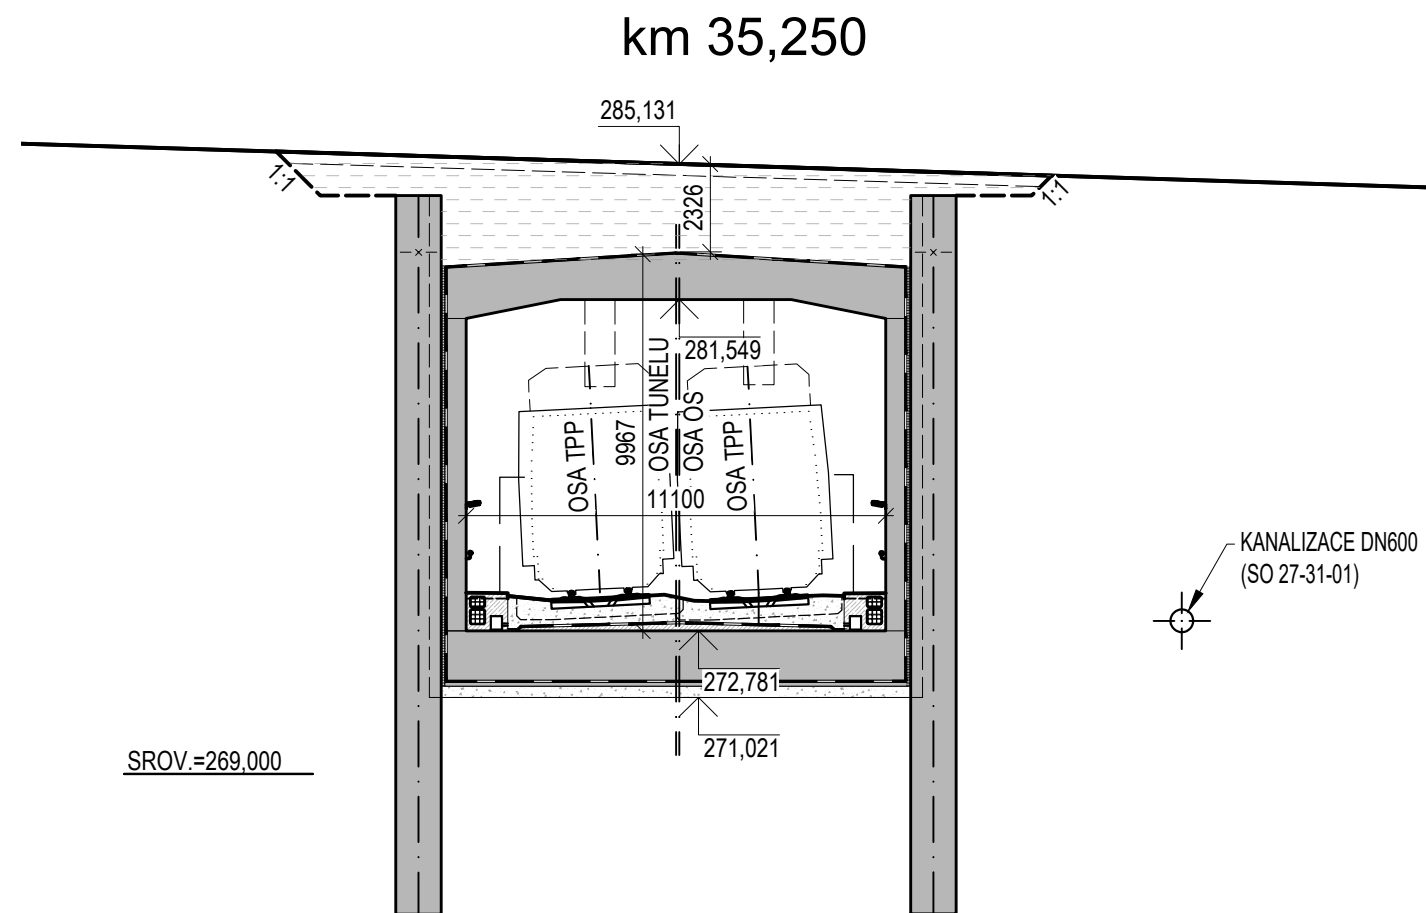
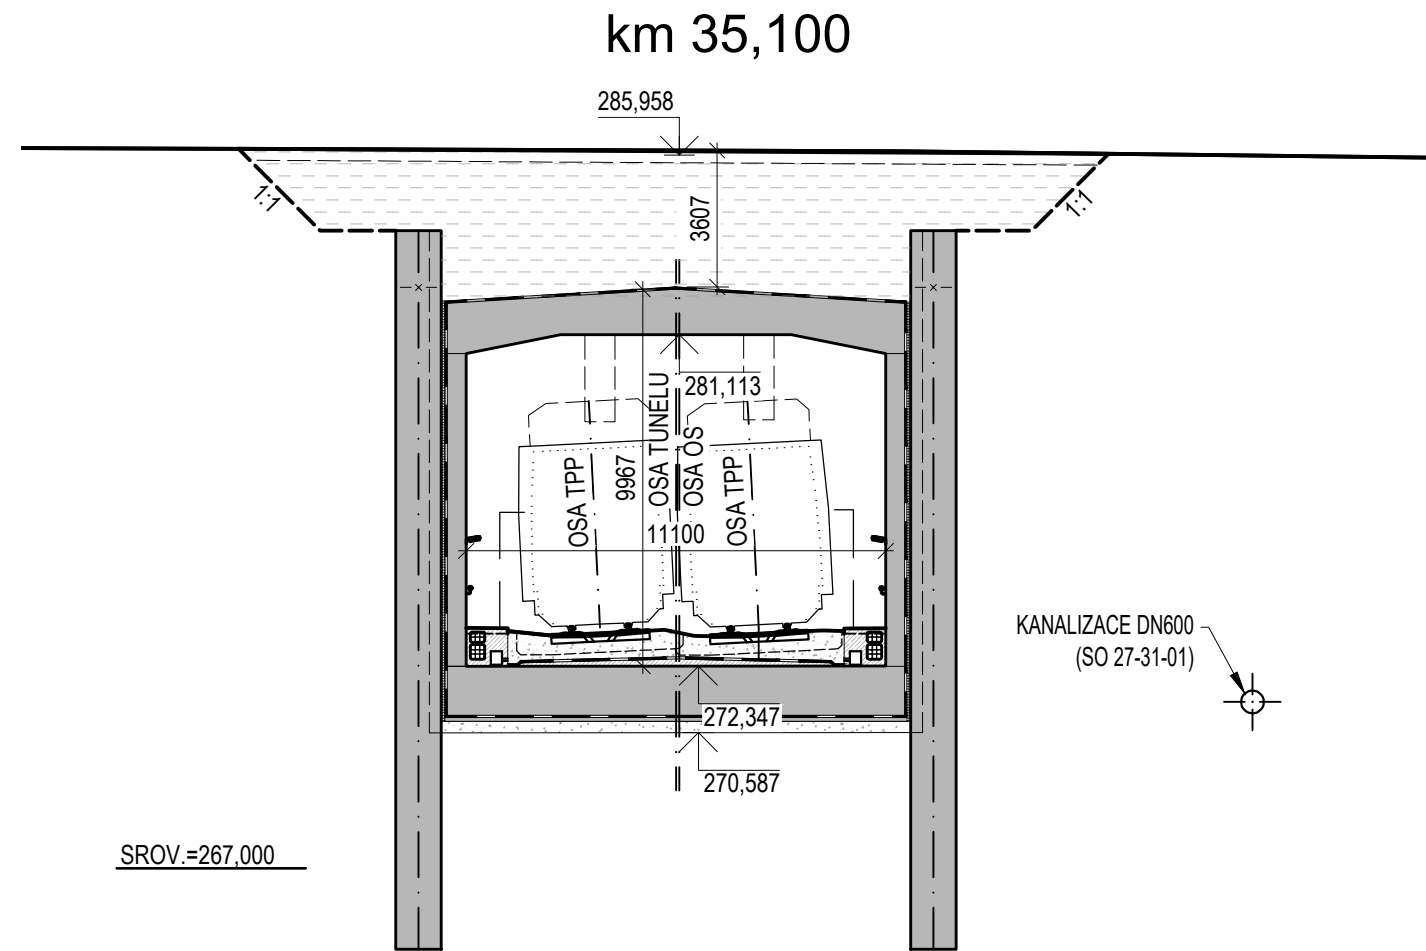
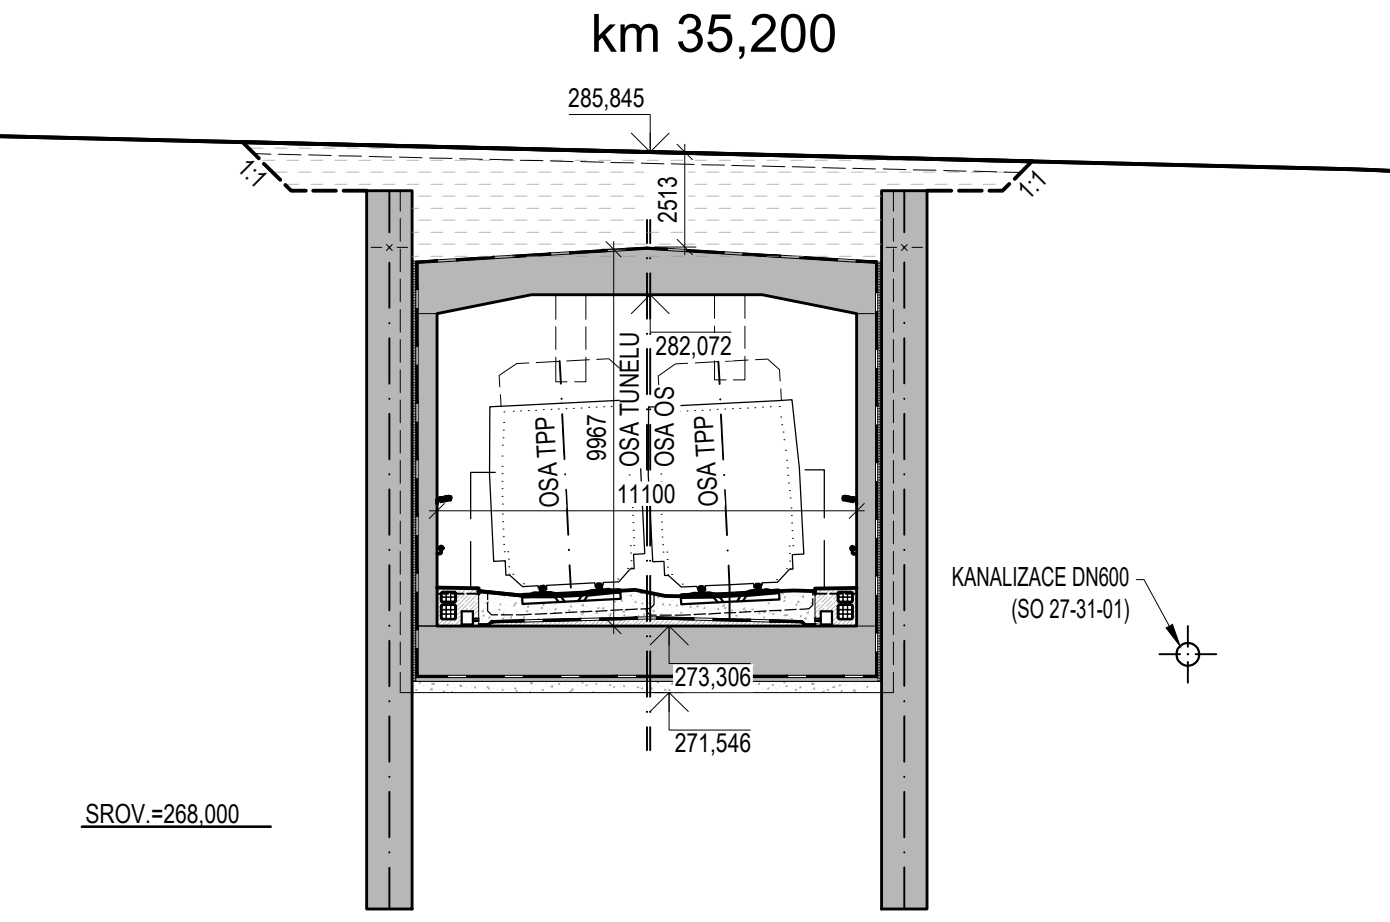


SO 27-40-01 HABROVANSKÝ TUNEL
CHARAKTERISTICKE PRICNE REZY
M 1:200

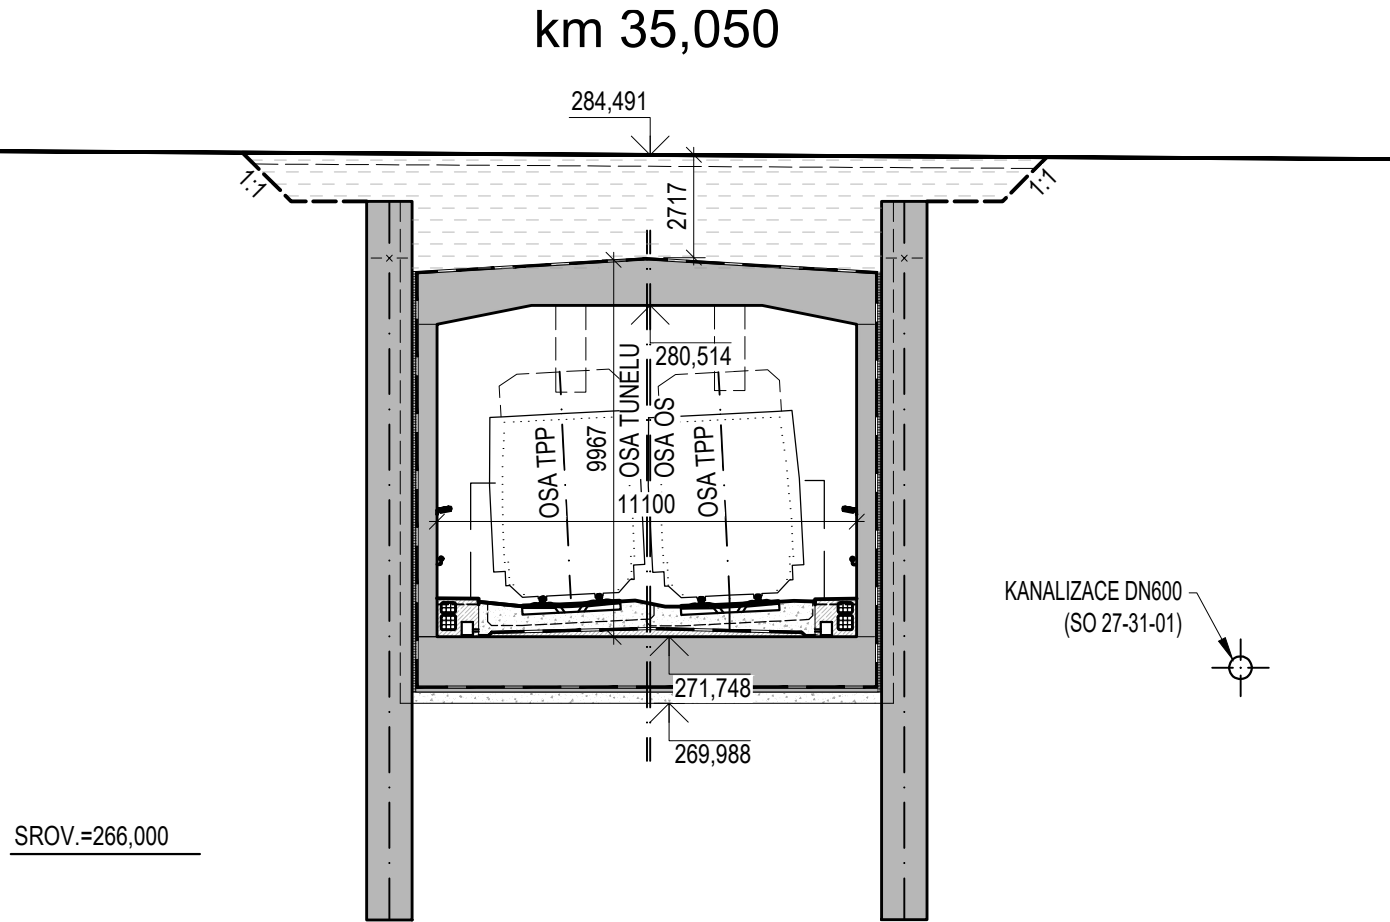

POZNÁMKA

Veškeré kóty jsou pouze orientační a budou upřesněny v dalším stupni projektové dokumentace.

Ministerstvo dopravy Státní fond dopravní infrastruktury			
Jiná ověření:		Paré:	
Orientační schéma:		Razítko oprávněné osoby:	
Revize:	Datum:	Popis:	Kontroloval:
000	14. 5. 2022	Definitivní odevzdání dokumentace	Ing. Josef Rychtecký
Stavebník/Investor:		Správa železnic, státní organizace	
Adresa:		Dlážděná 1003/7, 110 00 Praha 1	
Zástupce investora:		Stavební správa východ	
Adresa:		Nerudova 773/1, 779 00 Olomouc	
Zhotovitel díla:		Společnost AFRY CZ + SUDOP B	
Adresa:		Magistrů 1275/13, 140 00 Praha 4	
Kontakt:		T: +420 277 005 500 E: afrycz@afry.com	
Zhotovitel objektu:		Společnost AFRY CZ	
Adresa:		Magistrů 1275/13, 140 00 Praha 4	
Kontakt:		T: +420 277 005 500 E: afrycz@afry.com	
Hlavní projektant (HIP):		Ing. Radoslav Molák	
Specialista:		Ing. Josef Rychtecký	
Název stavby/akce:		Modernizace trati Brno - Přerov, 2. stavba Blazovice - Vyškov	
Označení investora:		S621500587	
Označení zhotovitele:		21064-01-0722	
Název části:		Tunely	
Označení části:		D.2.1.7	
Název objektu/díle části:		t.ú. Rousínov - Luleč, Habrovanský tunel	
Označení objektu/komplexu:		SO 27-40-01	
Název přílohy:		Charakteristické příčné řezy	
Číslo přílohy:		2.401	
Odpovědný projektant:		Zpracovatel přílohy:	
Ing. Tomáš Chytil		Ing. Eliška Pilařová	
Kraj:		Katastrální území:	
Jihomoravský		Habrovany [636401]	
Měřítko:		1:200	
Formáty:		4 x A4	
TUDU:		2301 10	
Smluvní datum zpracování:		14. 7. 2022	
Označení investora:		Stupeň dokumentace:	
S 6 2 1 5 0 0 5 8 7 - 0 1 0 R X - 0 2 1 0 7 - 5 0 0 2 7 4 0 0 1 - X X - 2 - 4 0 1 - 0 0 0		Část:	
Objekt:		Příloha:	
Revize:		Revize:	