



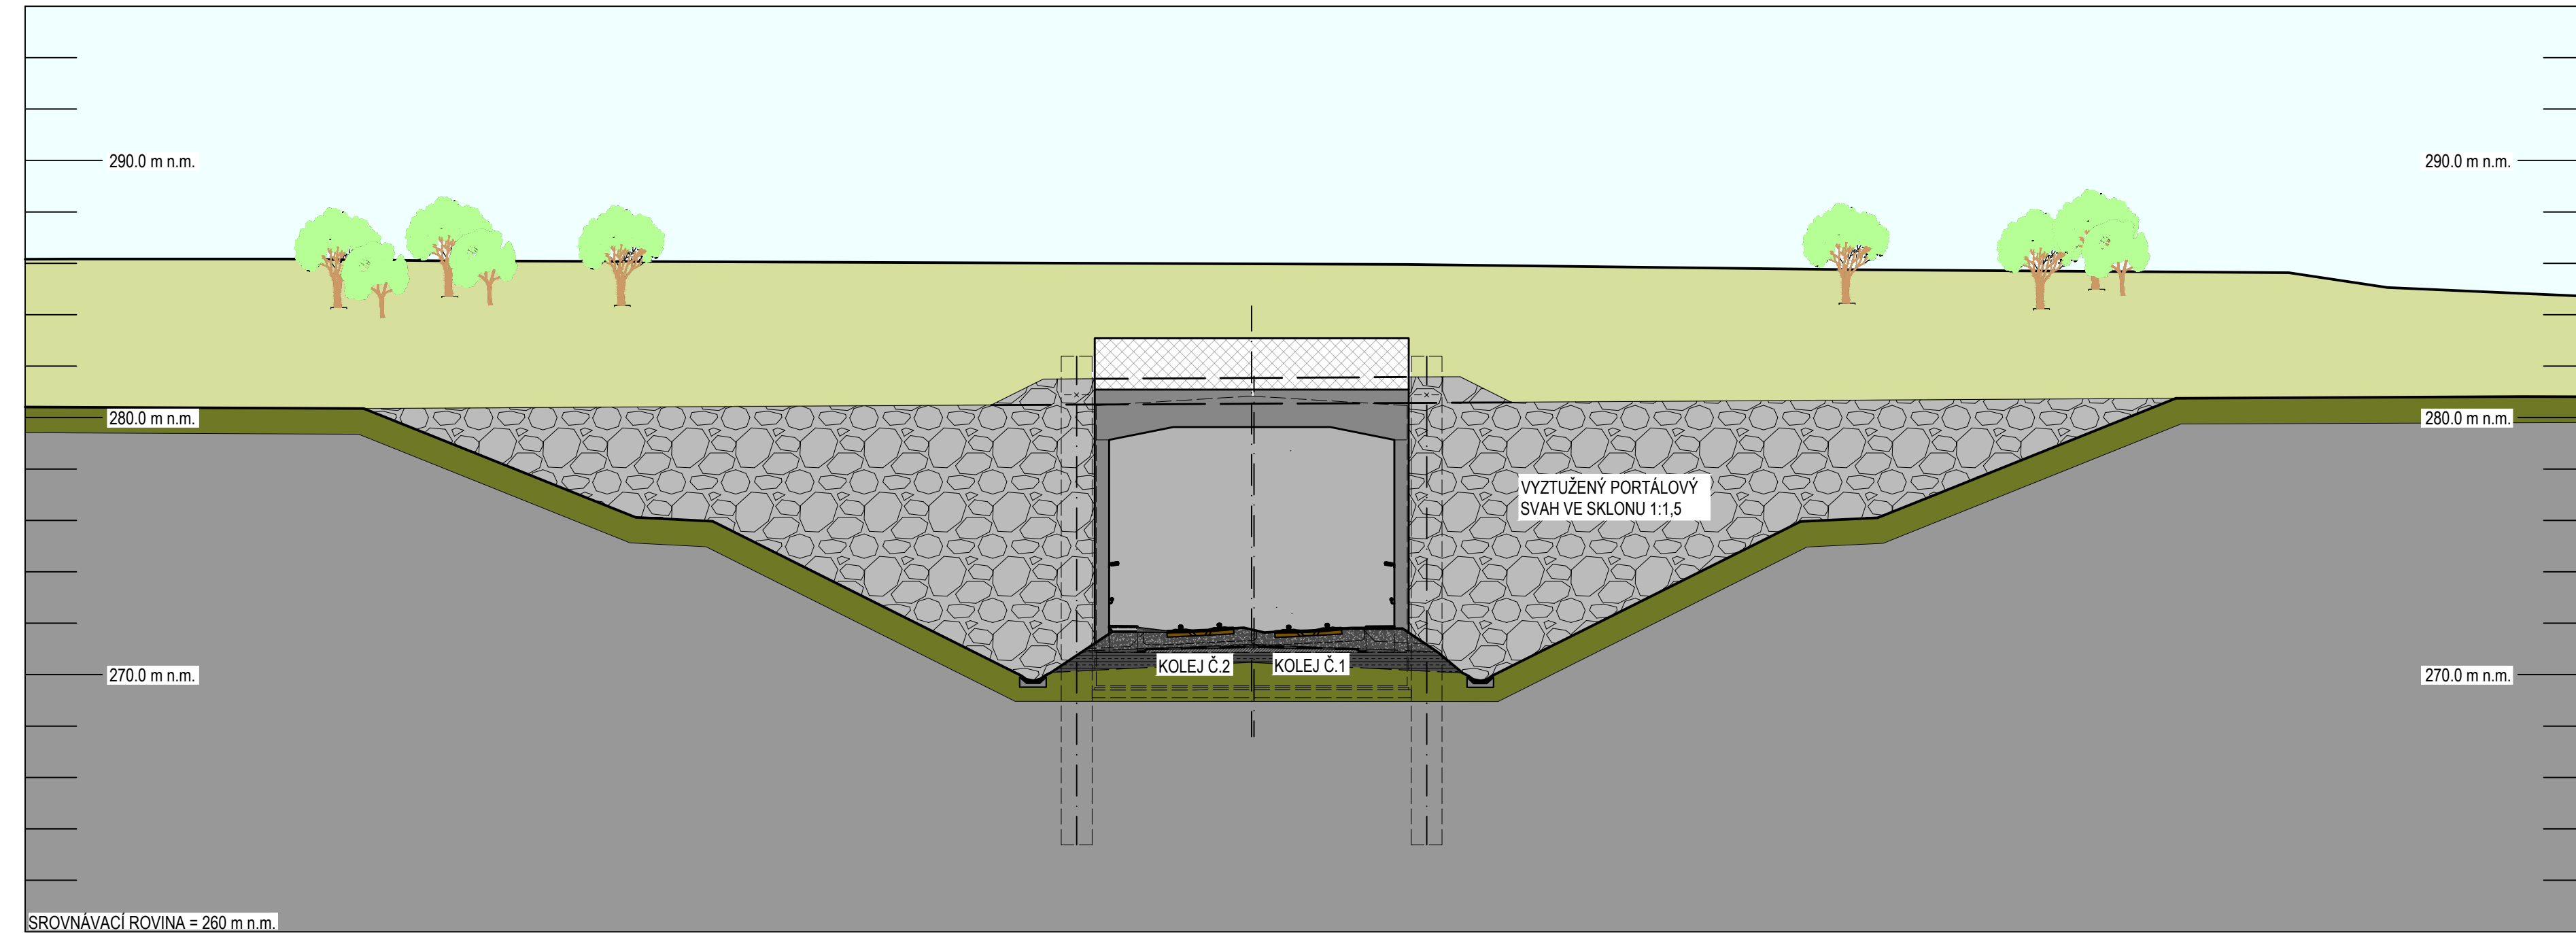


SO 25-40-01 ROUSÍNOVSKÝ TUNEL
ARCHITEKTONICKÝ NÁVRH VJEZDOVÉHO PORTÁLU
M 1:200

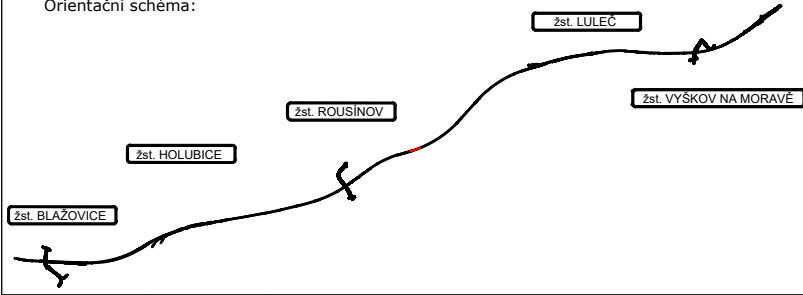

Jiná ověření:		Paré:	
Orientační schéma: 		Razítko oprávněné osoby:	
Revize: Datum: Popis:		Podpis: Datum:	
000 14. 5. 2022 Definitivní odevzdání dokumentace		Kontroloval: Ing. Josef Rychtecký	
Stavebník/Investor: Správa železnic, státní organizace		 SPRÁVA ŽELEZNIC	
Adresa: Dílaždná 1003/7, 110 00 Praha 1			
Zástupce investora: Stavební správa východ			
Adresa: Nerudova 773/1, 779 00 Olomouc			
Zhotovitel díla: Společnost AFRY CZ + SUDOP B			
Adresa: Magistrů 1275/13, 140 00 Praha 4			
Kontakt: T: +420 277 005 500 E: afrycz@afry.com			
Zhotovitel objektu: Společnost AFRY CZ			
Adresa: Magistrů 1275/13, 140 00 Praha 4			
Kontakt: T: +420 277 005 500 E: afrycz@afry.com			
Hlavní projektant (HIP): Ing. Radoslav Molák		Specialista: Ing. Josef Rychtecký	
Název stavby/akce: Modernizace trati Brno - Přerov, 2. stavba Blažovice - Vyškov		Označení investora: S621500587	
		Označení zhotovitele: 21064-01-0722	
Název části: Tunely		Označení části: D.2.1.7	
Název objektu/díleč části: t.ú. Rousínov - Luleč, Habrovanský tunel		Označení objektu/komplexu: SO 27-40-01	
Název přílohy: Architektonický návrh vjezdového portálu		Číslo přílohy: 2.501	
Název díleč části přílohy: -			
Odpovědný projektant: Zpracovatel přílohy:		Stupeň dokumentace: DÚR	
Ing. Tomáš Chytil Ing. Eliška Pilařová		Měřítko: 1:200 Formáty: 4 x A4	
Kraj: Katastrální území:		TUDU: 2301 10	
Jihomoravský Habrovany [636401]		Smluvní datum zpracování: 14. 7. 2022	
Označení investora: S 6 2 1 5 0 0 5 8 7		Označení zhotovitele: 2 1 0 6 4 - 0 1 - 0 7 2 2	
Stupeň dokumentace: Část:		Podoba: Příloha: Revize:	
D Ú R X - D 2 1 0 7 - S 0 2 7 4 0 0 1 - X X		- 2 - 2 - 5 0 1 - 0 0 0 0	