


SO 27-40-01 HABROVANSKÝ TUNEL  
ARCHITEKTONICKÝ NÁVRH VÝJEZDOVÉHO PORTÁLU  
M 1:200

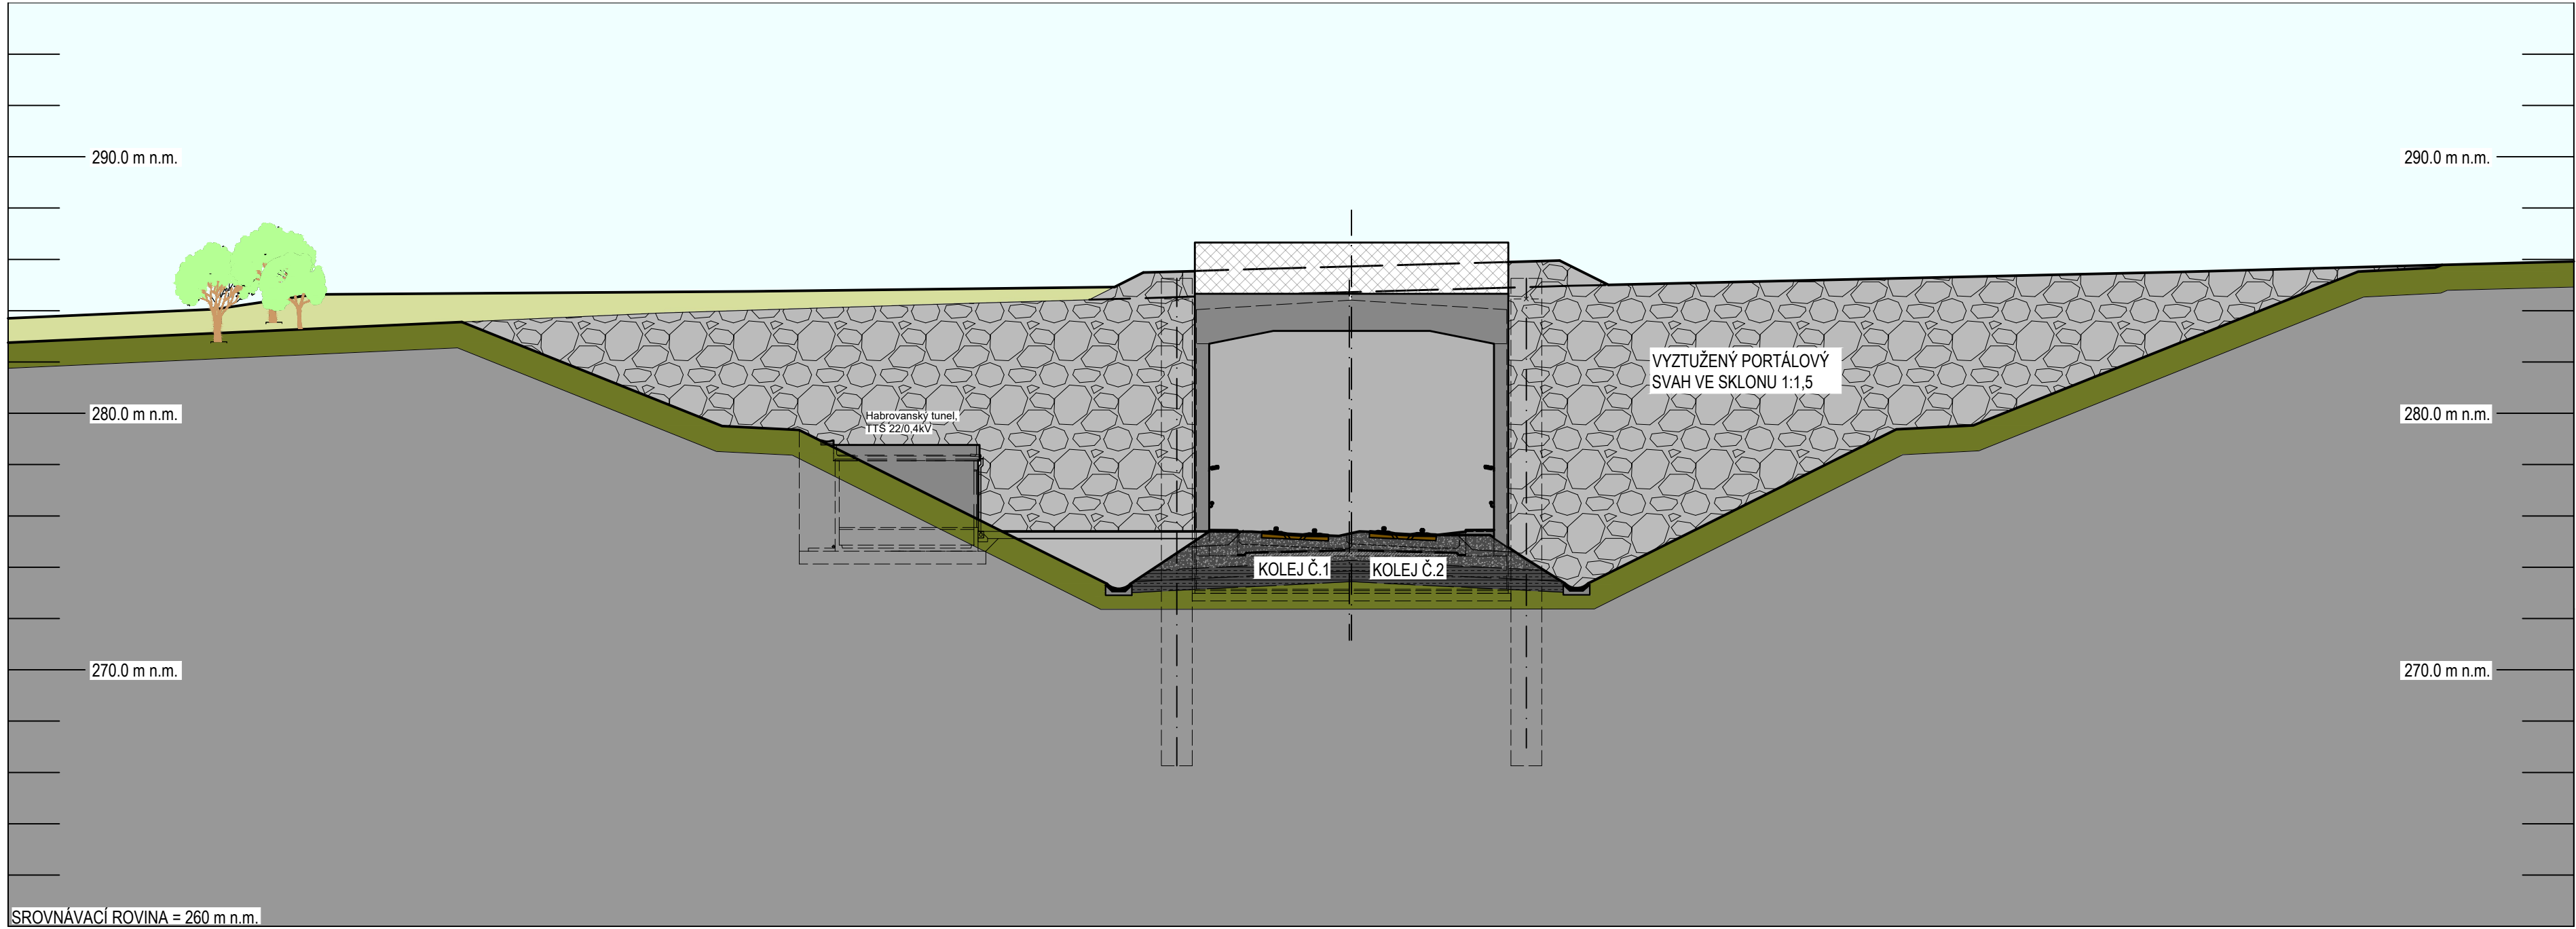

<div>Ministerstvo dopravy Státní fond dopravní infrastruktury</div>			
Jiná ověření:		Paré:	
Orientační schéma: <div></div>		Razítko oprávněné osoby:	
Revize:		Datum:	
000		14. 5. 2022	
Popis:		Kontroloval:	
Definitivní odevzdání dokumentace		Ing. Josef Rychtecký	
Stavebník/Investor:		Správa železnic, státní organizace	
Adresa:		Dlážděná 1003/7, 110 00 Praha 1	
Zástupce investora:		Stavební správa východ	
Adresa:		Nerudova 773/1, 779 00 Olomouc	
Zhotovitel díla:		Společnost AFRY CZ + SUDOP B	
Adresa:		Magistrů 1275/13, 140 00 Praha 4	
Kontakt:		T: +420 277 005 500 E: afrycz@afry.com	
Zhotovitel objektu:		Společnost AFRY CZ	
Adresa:		Magistrů 1275/13, 140 00 Praha 4	
Kontakt:		T: +420 277 005 500 E: afrycz@afry.com	
Hlavní projektant (HIP):		Ing. Radoslav Molák	
Specialista:		Ing. Josef Rychtecký	
Název stavby/akce:		Modernizace trati Brno - Přerov, 2. stavba Blážovice - Vyškov	
Název části:		Tunely	
Název objektu/díleč části:		t.ú. Rousínov - Luleč, Habrovanský tunel	
Název přílohy:		Architektonický návrh výjezdového portálu	
Název díleč části přílohy:		-	
Odpovědný projektant:		Zpracovatel přílohy:	
Ing. Tomáš Chytil		Ing. Eliška Pilařová	
Kraj:		Katastrální území:	
Jihomoravský		Habrovany [636401]	
Měřítko:		1:200	
Formáty:		4 x A4	
TUDU:		2301 10	
Stupeň dokumentace:		Část:	
S 6 2 1 5 0 0 5 8 7		D 2 1 0 7	
Objekt:		Příloha:	
5 0 2 7 4 0 0 1		2	
Podobjekt:		Revize:	
X X		0 0	
Označení investora:		Označení zhotovitele:	
S 6 2 1 5 0 0 5 8 7		21064-01-0722	
Označení části:		Označení objektu/komplexu:	
D.2.1.7		SO 27-40-01	
Číslo přílohy:		Stupeň dokumentace:	
2.502		DÚR	
Smluvní datum zpracování:		14. 7. 2022	