


SITUAČNÍ VÝKRES ŠIRŠÍCH VZTAHŮ

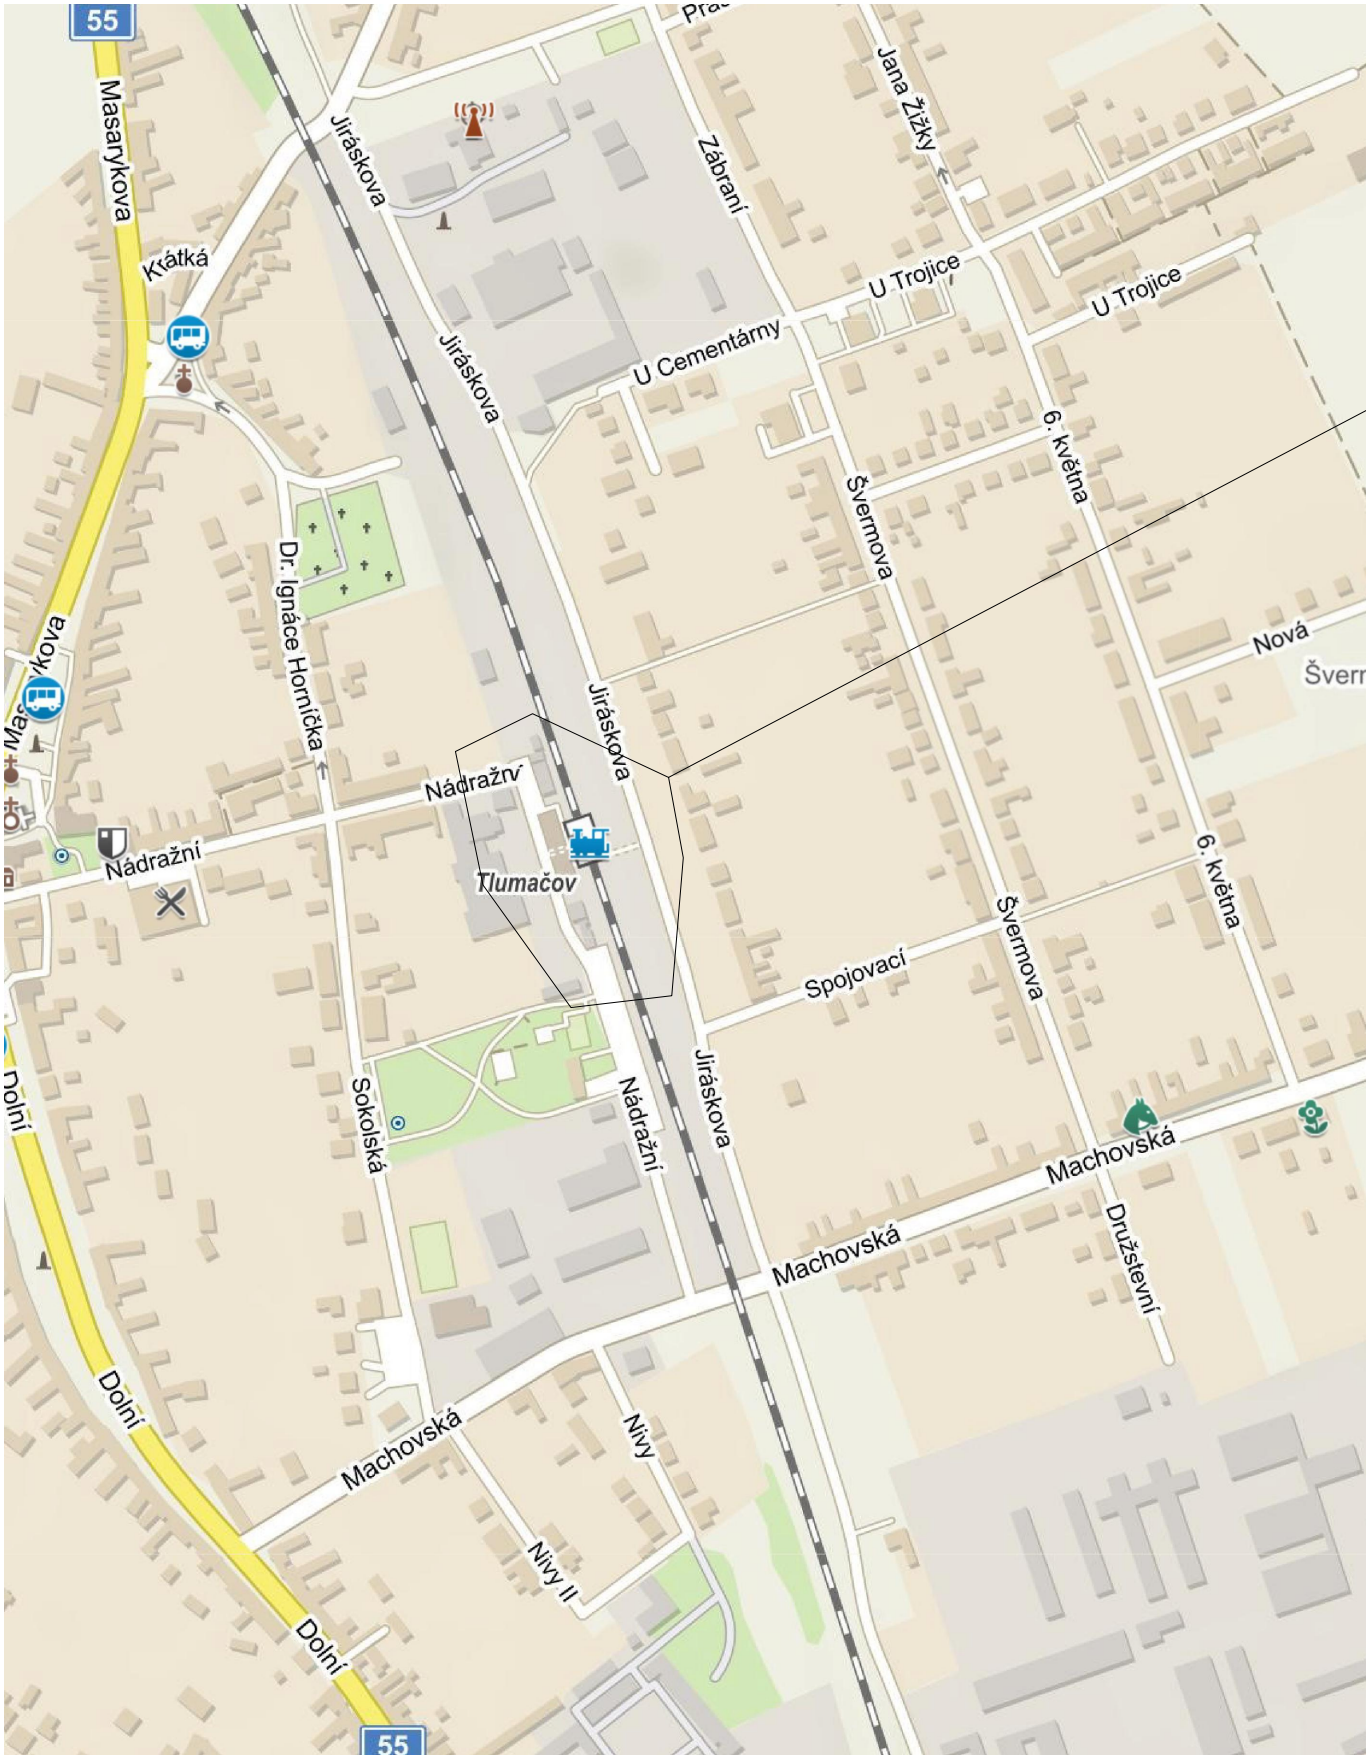

ŘEŠENÉ ÚZEMÍ

SO 01 STAVEBNÍ ÚPRAVY ON S ČÁSTEČNOU DEMOLICÍ

Veškerá práva vyhrazena. Tento výkres a detail je majetkem projektanta a nesmí být použit celý ani z části bez písemného souhlasu.

VYPRACOVAL		ZODP. PROJEKTANT		<div>GENERÁLNÍ PROJEKTANT</div> <div>TAPA projekt</div> <div>TAPA projekt s.r.o.</div> <div>Waldhauserova 948, Havlíčkův Brod 580 01</div> <div>IČO: 25 92 93 13, tel.: +420 569 333 273</div> <div>e-mail: posta@tapa-p.cz</div>
BC.M.KUBÁTOVÁ		ING.P.MYSLIVEC		
OBEC:		KRAJ:		
TLUMAČOV		ZLÍNSKÝ		
INVESTOR:				
SPRÁVA ŽELEZNIC, státní organizace				
Dlážděná 1003/7, Nové Město, 110 00 Praha1				
Oblastní ředitelství Olomouc				

TLUMAČOV ON OPRAVA	DATUM	9/2021
	ÚČEL	PDPS
	ZAK.Č.	21007
	MĚŘÍTKO	Č.KOPIE
	1:5000	
C. SITUAČNÍ VÝKRES	Č.V.	C.1
k.ú. Tlumačov na Moravě par.č. stavby 1269		
NÁZEV VÝKRESU:		
SITUAČNÍ VÝKRES ŠIRŠÍCH VZTAHŮ		