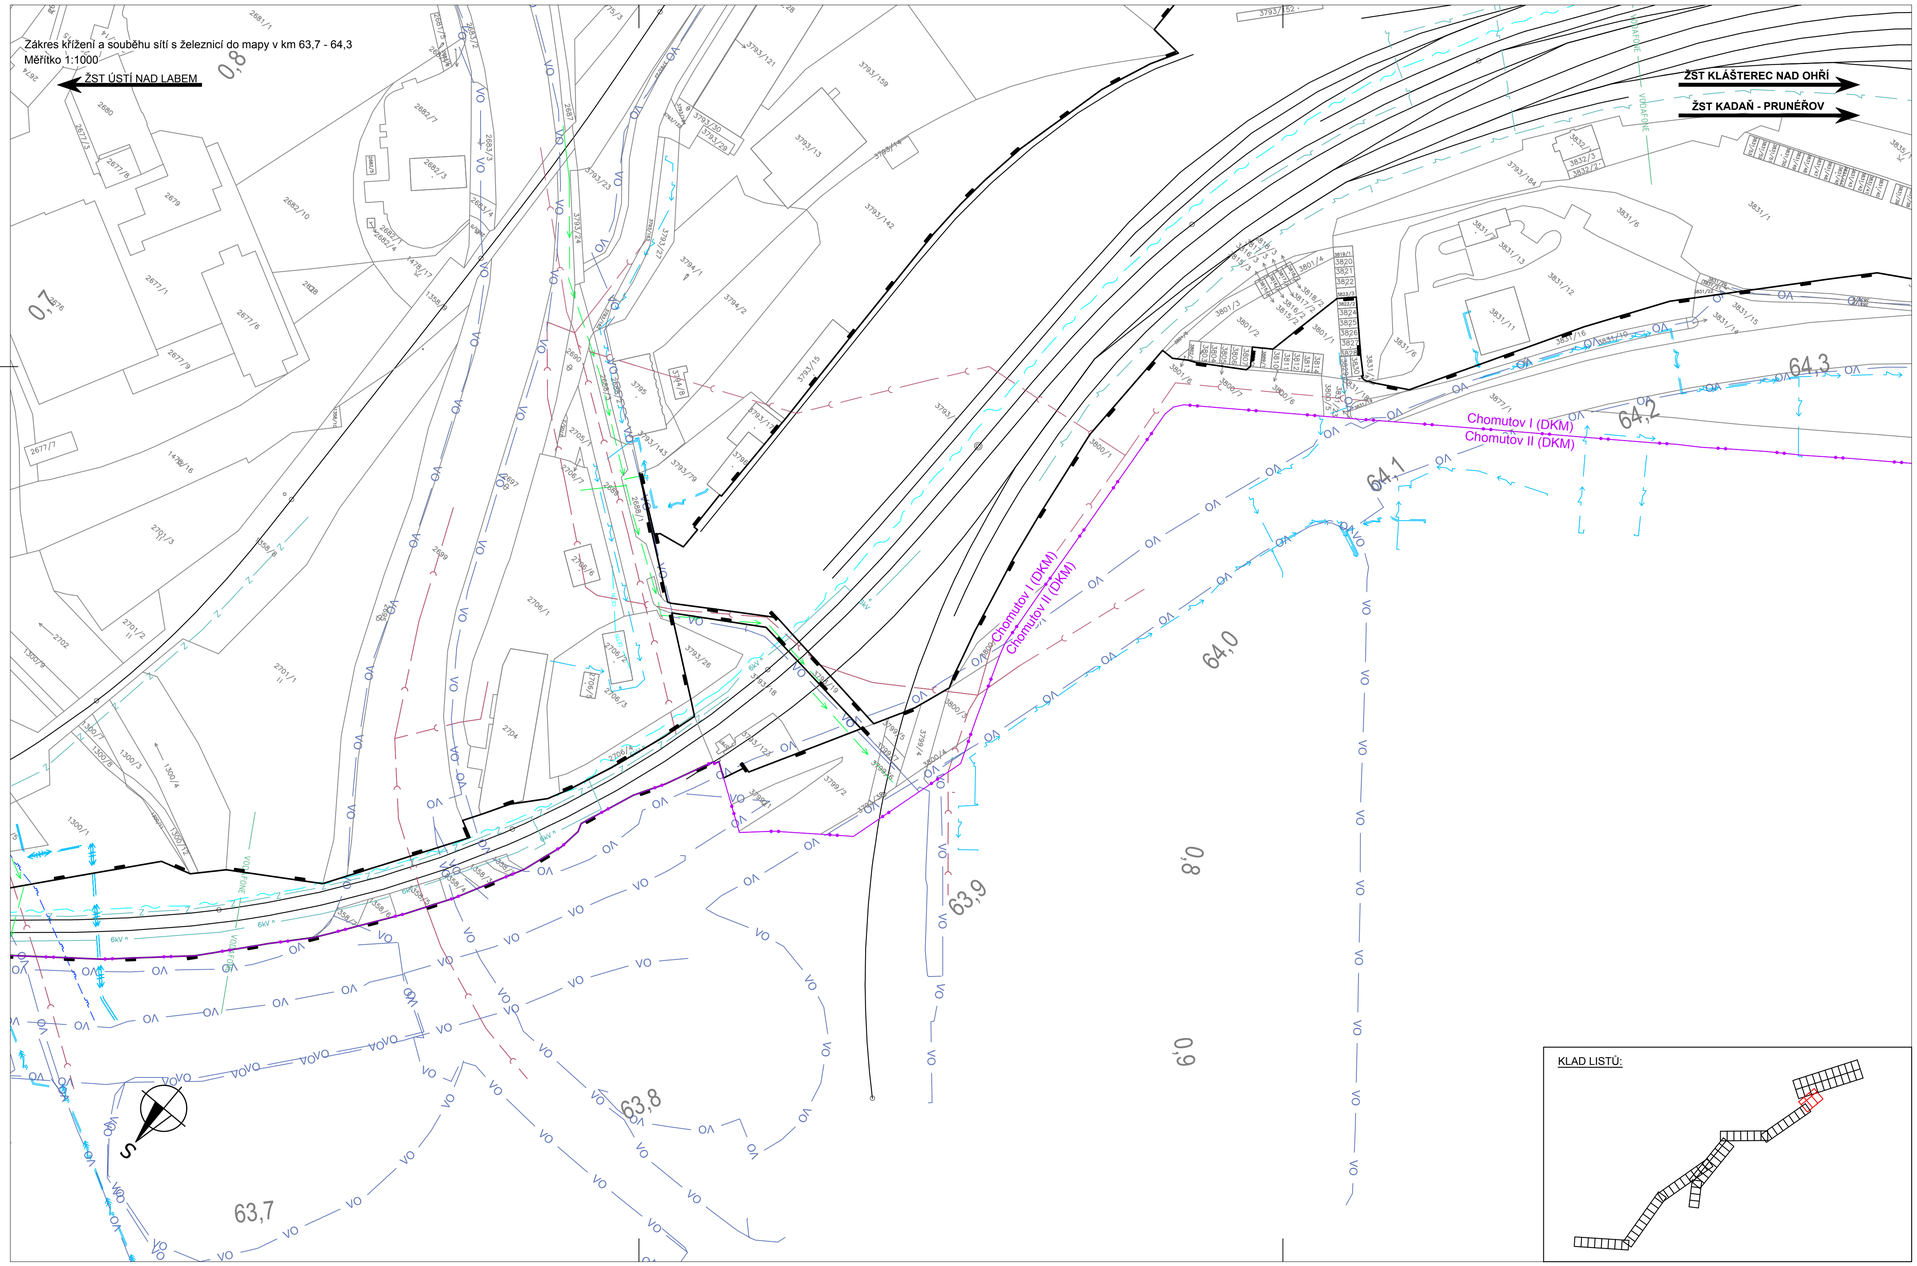

LEGENDA:

- HRANICE DRÁHY
- OSA NOVÉ KOLEJE
- OSA STÁVAJÍCÍ KOLEJE
- PARCELNÍ HRANICE DLE KN
- 3877/1 ČÍSLO PARCELY V MAPĚ KN
- Chomutov I (DKM), Chomutov II (DKM) HRANICE KATASTRÁLNÍHO ÚZEMÍ
- VODAFONE — VODAFONE – MW
- VO — CHOMUTOV – VEŘEJNÉ OSVĚTLENÍ
- CHOMUTOV – ROZVOJ MĚSTA MS
- Z — SSZT – ZABEZPEČOVACÍ ZAŘÍZENÍ
- 6kV — SZDC – NAPÁJENÍ AUTOBLOKU 6 KV
- SVAK – KANALIZACE
- SVAK – VODOVOD
- ČEZ – TEPLOVOD A HORKOVOD
- ČEZ – SPOJNICE VN
- ČEZ – SPOJNICE NN
- ČD – TELEMATIKA
- CETIN — CETIN – NADZEMNÍ VEDENÍ

KLAD LISTŮ:

EVROPSKÁ UNIE
Evropské strukturální a investiční fondy
Operační program doprava

Ministerstvo dopravy
Státní fond dopravní infrastruktury

E.3.2.3

VÝŠKOVÝ SYSTÉM Bpv SOUŘADNICOVÝ SYSTÉM S-JTSK

Číslo změny:	Obsah změny:	Datum změny:
01	-	-
02	-	-
03	-	-

Objednatel:
SPRÁVA ŽELEZNIC
Správa železnic, státní organizace
Dlážděná 1003/7, 110 00 Praha 1
Stavební správa západ
Sokolovská 278/1955, 190 00 Praha 9

Sdružení: „SEU + SP+PROJS_Kyjice-Chomutov_DSP"
SUDOP EU
SUDOP PRAHA
PROJEKT servis

Zpracovatel části:
PROJEKT servis
PROJEKT servis spol. s r.o.
U Elektry 830/2b, Praha 9 - Hloubětín 198 00
Tel.: +420 281 090 860
E-mail: firma@projekt-servis.cz

Hlavní inženýr projektu: ING. STANISLAV JAROŠ
Garant profese: -

Středisko: MOSTNÍ A POZEMNÍ STAVBY PRAHA

Vedoucí střediska:	Odpovědný projektant SO, IO, PS:	Vypracoval:	Kontroloval:
ING. MICHAELA KOPÁLOVÁ	ING. MARTIN KOUDELKA	VOJTĚCH MORAVEC	ING. MICHAELA KOPÁLOVÁ

Název akce:
REKONSTRUKCE TRATI V ÚSEKU KYJICE - CHOMUTOV

Číslo smlouvy: 19-010.640
Projektový stupeň: DSP

název PS:SO:
E.3.2.3. ZÁKRES KŘÍŽENÍ A SOUBĚHU SÍTÍ S ŽELEZNICÍ DO MAPY

Datum: 09 / 2019
Číslo části: E.3.2.3

Název přílohy:
ZÁKRES KŘÍŽENÍ A SOUBĚHU SÍTÍ S ŽELEZNICÍ DO MAPY V KM 63,7 - 64,3

Měřítko: 1:1000
Počet formátů: 8xA4
Číslo přílohy: **08**

DOKUMENT LZE UŽÍVAT POUZE VE SMYSLU PŘÍSLUŠNÉ SMLOUVY O DÍLO. ŽÁDNÁ JEHO ČÁST NEMŮŽE BÝT DLE ZÁKONA č.121/2000 Sb. KOPÍROVÁNA NEBO JINÝM ZPŮSOBEM ROZŠÍŘOVÁNA BEZ SOUHLASU SUDOP EU a. s.