


- LEGENDA:**
- HRANICE DRÁHY
 - HRANICE STAVBY
 - OCHRANNÉ PÁSMO LESA
 - PARCELNÍ HRANICE DLE KN
 - ČÍSLO PARCELY V MAPĚ KN
 - 250/5
 - Kyjice (DKM)
 - Nové Sedlo nad Břlinou (DKM)
 - ŽST KYJICE DEMOLICE NÁSTUPIŠTĚ, PODCHODU A OSVĚTLENÍ
 - ZABEZPEČOVACÍ ZAŘÍZENÍ
 - SDĚLOVACÍ ZAŘÍZENÍ
 - TECHNOLOGIE TRAFOSTANIC
 - ÚPRAVA PŘELOŽKY ELEKTRICKÉHO VEDENÍ
 - ROZVODY OSVĚTLENÍ
 - ELEKTRICKÝ OHŘEV VÝHYBEK
 - STÁVAJÍCÍ BODY VYTÝČOVACÍ SÍTĚ
 - STÁVAJÍCÍ BODY VYTÝČOVACÍ SÍTĚ OHROŽENÉ VÝSTAVBOU
 - STÁVAJÍCÍ BODY VYTÝČOVACÍ SÍTĚ OHROŽENÉ VÝSTAVBOU (NUTNÉ PŘEMÍSTIT)
 - NAVRHOVANÁ POZICE ULOŽENÍ BODU

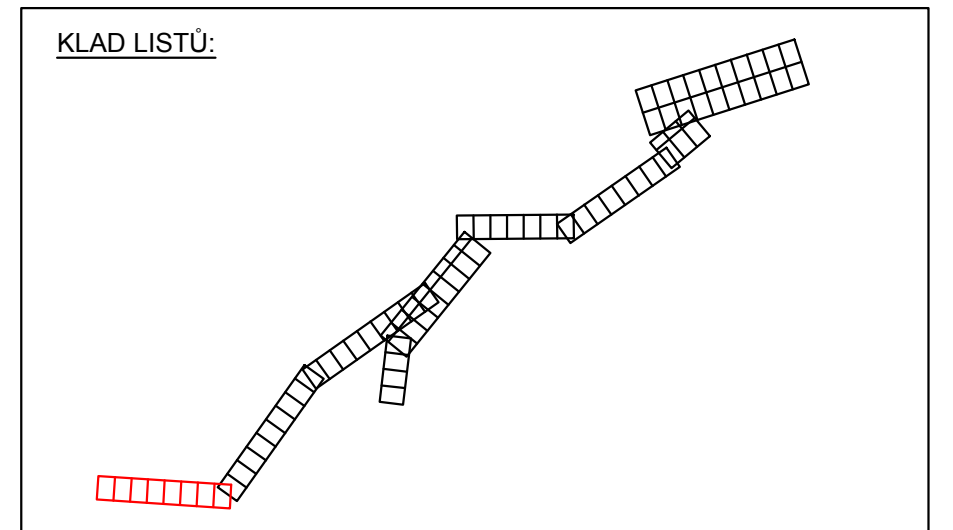

E.4.3

VÝŠKOVÝ SYSTÉM BpV SOUŘADNICOVÝ SYSTÉM S-JTSC

Číslo změny:	Obsah změny:	Datum změny:
01	-	-
02	-	-
03	-	-

SPRÁVA ŽELEZNIC

Správa železnic, státní organizace
Dlažďená 1003/7, 110 00 Praha 1

Stavební správa západ
Sokolovská 278/1955, 190 00 Praha 9

SUDOP EU **SUDOP PRAHA** **PROJEKT servis**

PROJEKT servis

PROJEKT servis spol. s r.o.
U Elektrý 830/2b, Praha 9 - Hloubětín 198 00
Tel.: +420 281 090 860
E-mail: firma@projekt-servis.cz

ING. STANISLAV JAROŠ
Garant profese: -

MOSTNÍ A POZEMNÍ STAVBY PRAHA

VEDOUcí STŘEDISKA: ING. MICHAELA KOPÁLOVÁ
ODPOVĚdný projektant SO, IO, PS: ING. VILÉM HRDINA
VYPRACOVAL: VOJTECH MORAVEC
KONTROLOVAL: ING. MICHAELA KOPÁLOVÁ

REKONSTRUKCE TRATI V ÚSEKU KYJICE - CHOMUTOV

NÁVRH VYTÝČOVACÍ SÍTĚ V KM 55,3 - 56,4

Číslo smlouvy: 19-010.640
Projektový stupeň: DSP
Datum: 09 / 2019
Číslo díla: E.4.3.
Měřítko: 1:1000
Počet formátů: 7xA4
Číslo přílohy: 2