Předběžný výkres výkupu pozemků v km 58,2 - 59,9

Měřítko 1:1000

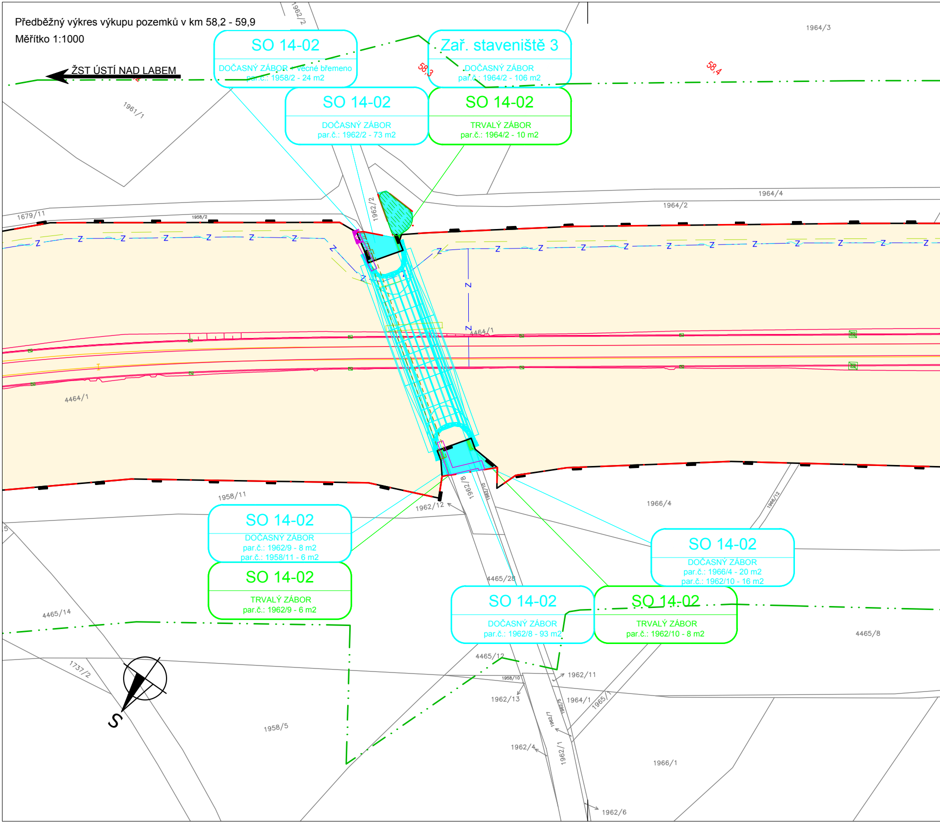
ŽST ÚSTÍ NAD LABEM
SO 14-02
DOČASNÝ ZÁBOR + věcné břemeno
par.č.: 1958/2 - 24 m2
Zař. staveniště 3
DOČASNÝ ZÁBOR
par.č.: 1964/2 - 106 m2
SO 14-02
DOČASNÝ ZÁBOR
par.č.: 1962/2 - 73 m2
SO 14-02
TRVALÝ ZÁBOR
par.č.: 1964/2 - 10 m2
58,3
58,4
1962/2
1964/3
1961/1
1964/4
1964/2
1679/11
1958/2
4464/1
1958/11
1962/12
1962/8
1962/10
1966/4
1966/12
SO 14-02
DOČASNÝ ZÁBOR
par.č.: 1962/9 - 8 m2
par.č.: 1958/11 - 6 m2
SO 14-02
TRVALÝ ZÁBOR
par.č.: 1962/9 - 6 m2
SO 14-02
DOČASNÝ ZÁBOR
par.č.: 1966/4 - 20 m2
par.č.: 1962/10 - 16 m2
4465/28
SO 14-02
DOČASNÝ ZÁBOR
par.č.: 1962/8 - 93 m2
SO 14-02
TRVALÝ ZÁBOR
par.č.: 1962/10 - 8 m2
4465/14
4465/8
4465/12
1958/10
1962/11
1962/13
1964/1
1965/1
1962/5
1962/7
1737/2
1958/5
1962/4
1962/1
1966/1
1962/6
S

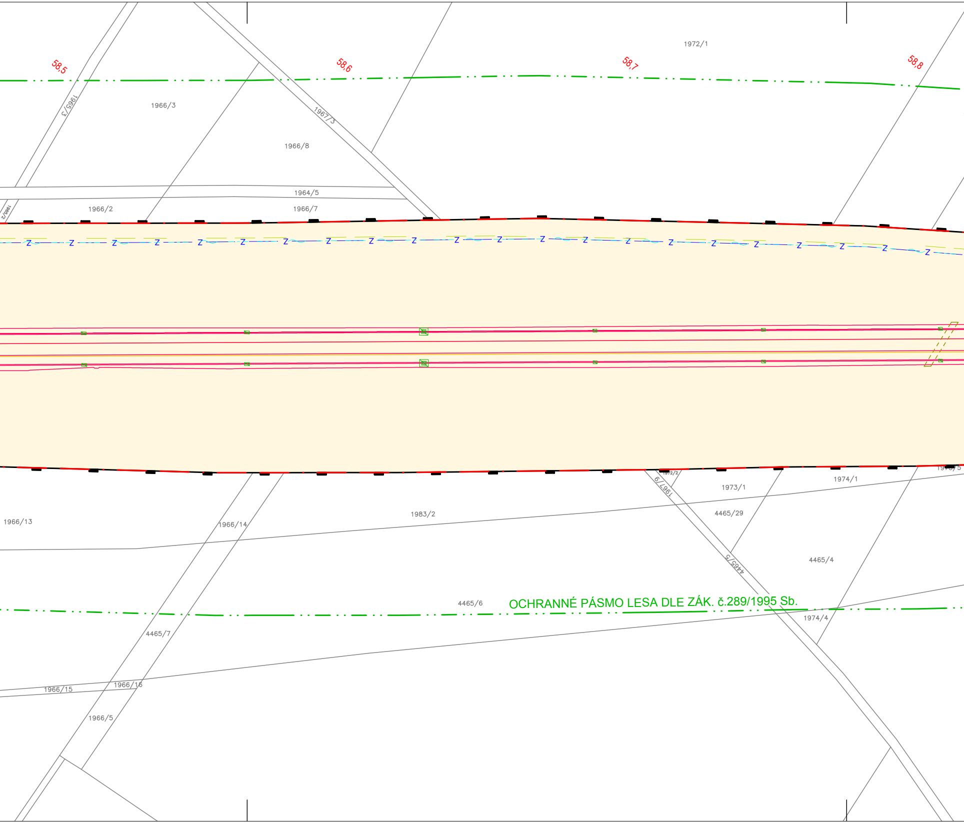
58,5
58,6
58,7
58,8
1972/1
1965/3
1966/3
1967/3
1966/8
1964/5
1965/2
1966/2
1966/7
Z
1972/2
1967/9
1973/1
1974/1
1973/5
1966/13
1966/14
1983/2
4465/29
4465/4
4465/5
4465/6
OCHRANNÉ PÁSMO LESA DLE ZÁK. č.289/1995 Sb.
1974/4
4465/7
1966/15
1966/16
1966/5

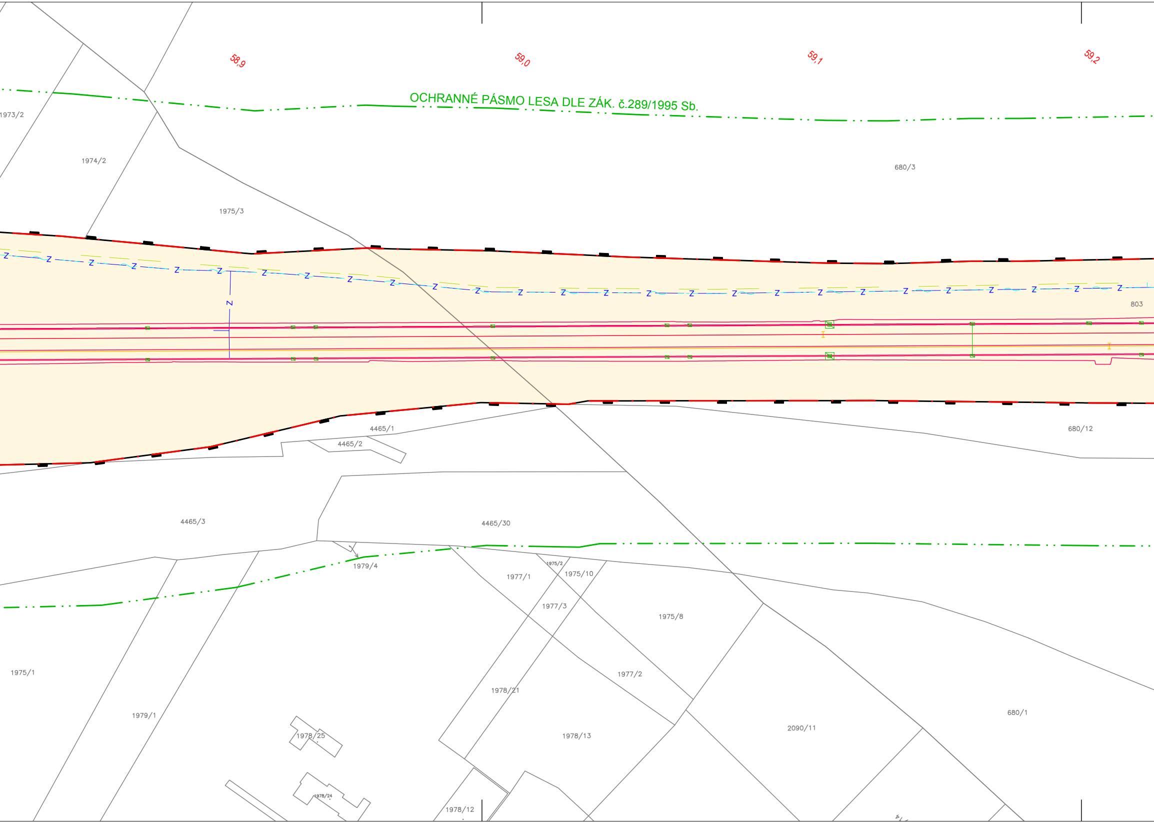
58,9
59,0
59,1
59,2
OCHRANNÉ PÁSMO LESA DLE ZÁK. č.289/1995 Sb.
1973/2
1974/2
1975/3
680/3
803
4465/1
4465/2
680/12
4465/3
4465/30
1979/4
1975/2
1977/1
1975/10
1977/3
1975/8
1975/1
1979/1
1977/2
1978/21
1978/13
2090/11
680/1
1978/25
1978/24
1978/12
Z

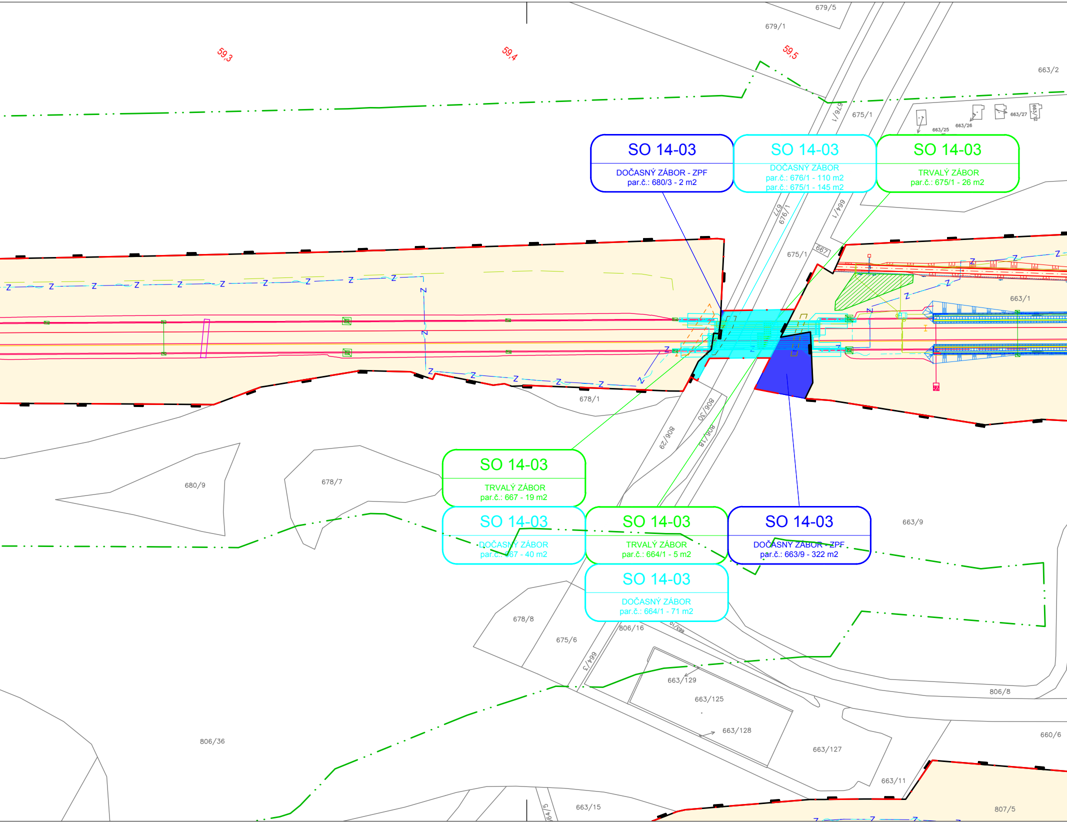
679/5
679/1
59,3
59,4
59,5
663/2
676/1
675/1
663/25
663/26
663/27
SO 14-03
DOČASNÝ ZÁBOR - ZPF
par.č.: 680/3 - 2 m2
SO 14-03
DOČASNÝ ZÁBOR
par.č.: 676/1 - 110 m2
par.č.: 675/1 - 145 m2
SO 14-03
TRVALÝ ZÁBOR
par.č.: 675/1 - 26 m2
677
676/1
664/1
675/1
667
663/1
678/1
806/30
806/29
806/18
680/9
678/7
SO 14-03
TRVALÝ ZÁBOR
par.č.: 667 - 19 m2
SO 14-03
DOČASNÝ ZÁBOR
par.č.: 667 - 40 m2
SO 14-03
TRVALÝ ZÁBOR
par.č.: 664/1 - 5 m2
SO 14-03
DOČASNÝ ZÁBOR - ZPF
par.č.: 663/9 - 322 m2
663/9
SO 14-03
DOČASNÝ ZÁBOR
par.č.: 664/1 - 71 m2
678/8
675/6
664/3
806/16
663/129
663/125
663/128
663/127
806/8
660/6
663/11
806/36
663/15
807/5

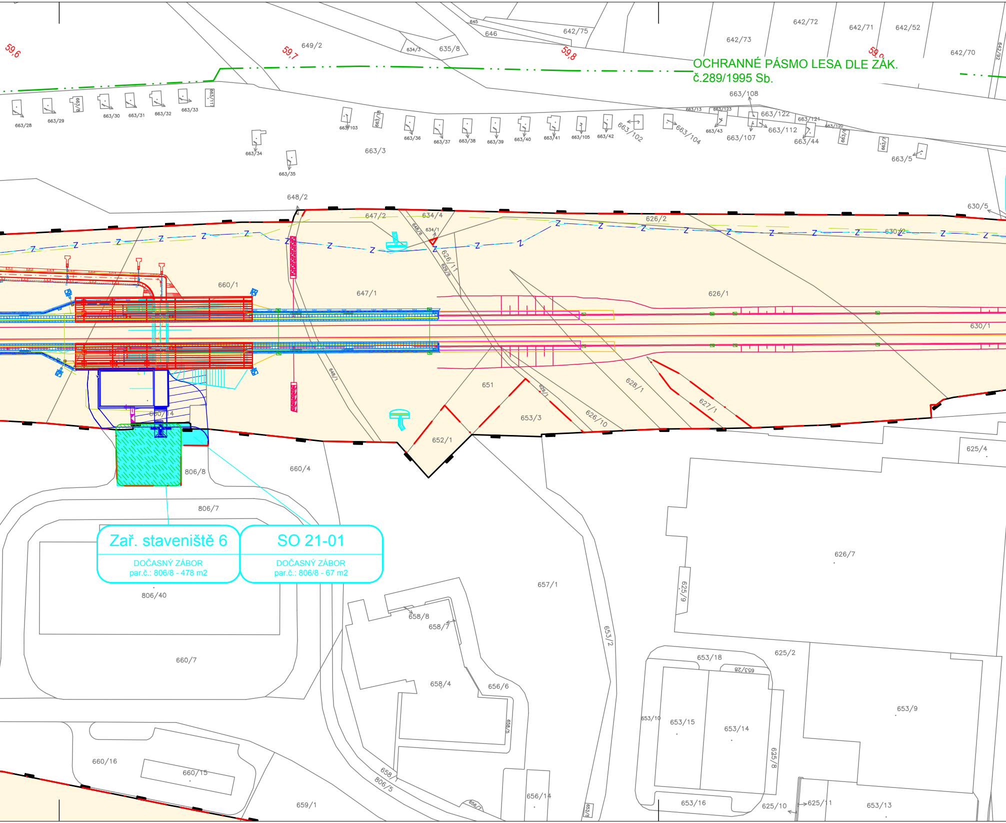
OCHRANNÉ PÁSMO LESA DLE ZÁK.
č.289/1995 Sb.
Zař. staveniště 6
DOČASNÝ ZÁBOR
par.č.: 806/8 - 478 m2
SO 21-01
DOČASNÝ ZÁBOR
par.č.: 806/8 - 67 m2
59,6
59,7
59,8
59,9
649/2
635/8
634/3
646
645
642/75
642/73
642/72
642/71
642/52
642/70
663/108
663/122
663/121
663/112
663/107
663/102
663/104
663/44
663/43
663/5
663/3
663/28
663/29
663/30
663/31
663/32
663/33
663/34
663/35
663/36
663/37
663/38
663/39
663/40
663/41
663/105
663/42
663/103
648/2
647/2
634/4
634/1
626/2
630/2
630/5
660/1
647/1
626/1
630/1
626/11
648/1
651
653/3
652/1
628/1
626/10
627/1
660/4
806/8
806/7
806/40
660/7
657/1
658/8
658/7
658/4
656/6
653/2
626/7
625/4
625/9
625/2
653/18
653/9
653/15
653/14
653/10
625/8
653/16
625/10
625/11
653/13
660/16
660/15
659/1
658/1
806/5
656/14

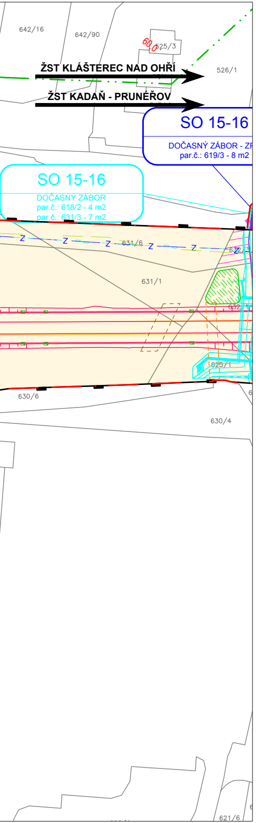
642/16
642/90
625/3
ŽST KLÁŠTEREC NAD OHŘÍ
526/1
ŽST KADAŇ - PRUNĚŘOV
SO 15-16
DOČASNÝ ZÁBOR - ZP
par.č.: 619/3 - 8 m2
SO 15-16
DOČASNÝ ZÁBOR
par.č.: 618/2 - 4 m2
par.č.: 631/3 - 7 m2
631/6
631/1
625/1
630/6
630/4
621/6

LEGENDA:

—	HRANICE DRÁHY
— · —	HRANICE STAVBY
— · · —	OCHRANNÉ PÁSMO LESA
—	PARCELNÍ HRANICE DLE KN
631/3	ČÍSLO PARCELY V MAPĚ KN
Otvice (DKM) Jirkov (DKM)	HRANICE KATASTRÁLNÍHO ÚZEMÍ
▨	TRAKČNÍ SLOUPY
- - -	ROZVODY OSVĚTLENÍ
— Z — Z —	ZABEZPEČOVACÍ ZAŘÍZENÍ
— ~ —	SDĚLOVACÍ ZAŘÍZENÍ
—	NAVRHOVANÝ STAV
—	MOSTNÍ KONSTRUKCE
—	NÁSTUPIŠTĚ
—	ÚPRAVA PŘELOŽKY ELEKTRICKÉHO VEDENÍ
—	POZEMNÍ OBJEKTY BUDOV
—	ZASTŘEŠENÍ NÁSTUPIŠTĚ
—	DEMOLICE
🟨	DOTČENÉ NEMOVITOSTI ČR V ZASTOUPENÍ SPRÁVY ŽELEZNIC S.O.
▨	ZAŘÍZENÍ STAVENIŠTĚ
🟦	DOČASNÝ ZÁBOR
🟪	DOČASNÝ ZÁBOR NA POZEMKU ZPF
🟩	TRVALÝ ZÁBOR
▨	VĚCNÉ BŘEMENO

KLAD LISTŮ:

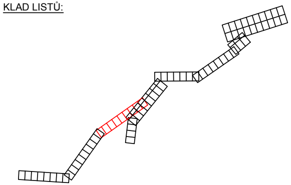

EVROPSKÁ UNIE
Evropské strukturální a investiční fondy
Operační program doprava

Ministerstvo dopravy
Státní fond dopravní infrastruktury

E.4.2.2.

VÝŠKOVÝ SYSTÉM Bpv SOUŘADNICOVÝ SYSTÉM S-JTSK

Číslo změny:	*Obsah změny:*	*Datum změny:*
01	-	-
02	-	-
03	-	-

Objednatel:
SPRÁVA ŽELEZNIC
Správa železnic, státní organizace
Dlážděná 1003/7, 110 00 Praha 1

Stavební správa západ
Sokolovská 278/1955, 190 00 Praha 9

Sdružení: „SEU + SP+PROJS_Kyjice-Chomutov_DSP“
SUDOP EU
SUDOP PRAHA
PROJEKT servis

Zpracovatel části:
PROJEKT servis
PROJEKT servis spol. s r.o.
U Elektry 830/2b, Praha 9 - Hloubětín 198 00
Tel.: +420 281 090 860
E-mail: firma@projekt-servis.cz

Hlavní inženýr projektu: ING. STANISLAV JAROŠ
Garant profese: -

Středisko:
MOSTNÍ A POZEMNÍ STAVBY PRAHA

Vedoucí střediska:	*Odpovědný projektant SO, IO, PS:*	*Vypracoval:*	*Kontroloval:*
ING. MICHAELA KOPÁLOVÁ	ING. VILÉM HRDINA	VOJTĚCH MORAVEC	ING. MICHAELA KOPÁLOVÁ

Název akce:
REKONSTRUKCE TRATI V ÚSEKU KYJICE - CHOMUTOV

Číslo smlouvy: 19-010.640
Projektový stupeň: DSP

název PS/SO:
E.4.2.2. SITUACE ZE ZÁBORU POZEMKŮ

Datum: 09 / 2019
Číslo části: E.4.2.2.

Název přílohy:
PŘEDBĚŽNÝ VÝKRES VÝKUPU POZEMKŮ
V KM 58,2 - 59,9

Měřítko: 1:1000
Počet formátů: 11xA4
Číslo přílohy: **03**

DOKUMENT LZE UŽÍVAT POUZE VE SMYSLU PŘÍSLUŠNÉ SMLOUVY O DÍLO. ŽÁDNÁ JEHO ČÁST NEMŮŽE BÝT DLE ZÁKONA č.121/2000 Sb. KOPÍROVÁNA NEBO JINÝM ZPŮSOBEM ROZŠIŘOVÁNA BEZ SOUHLASU SUDOP EU a. s.