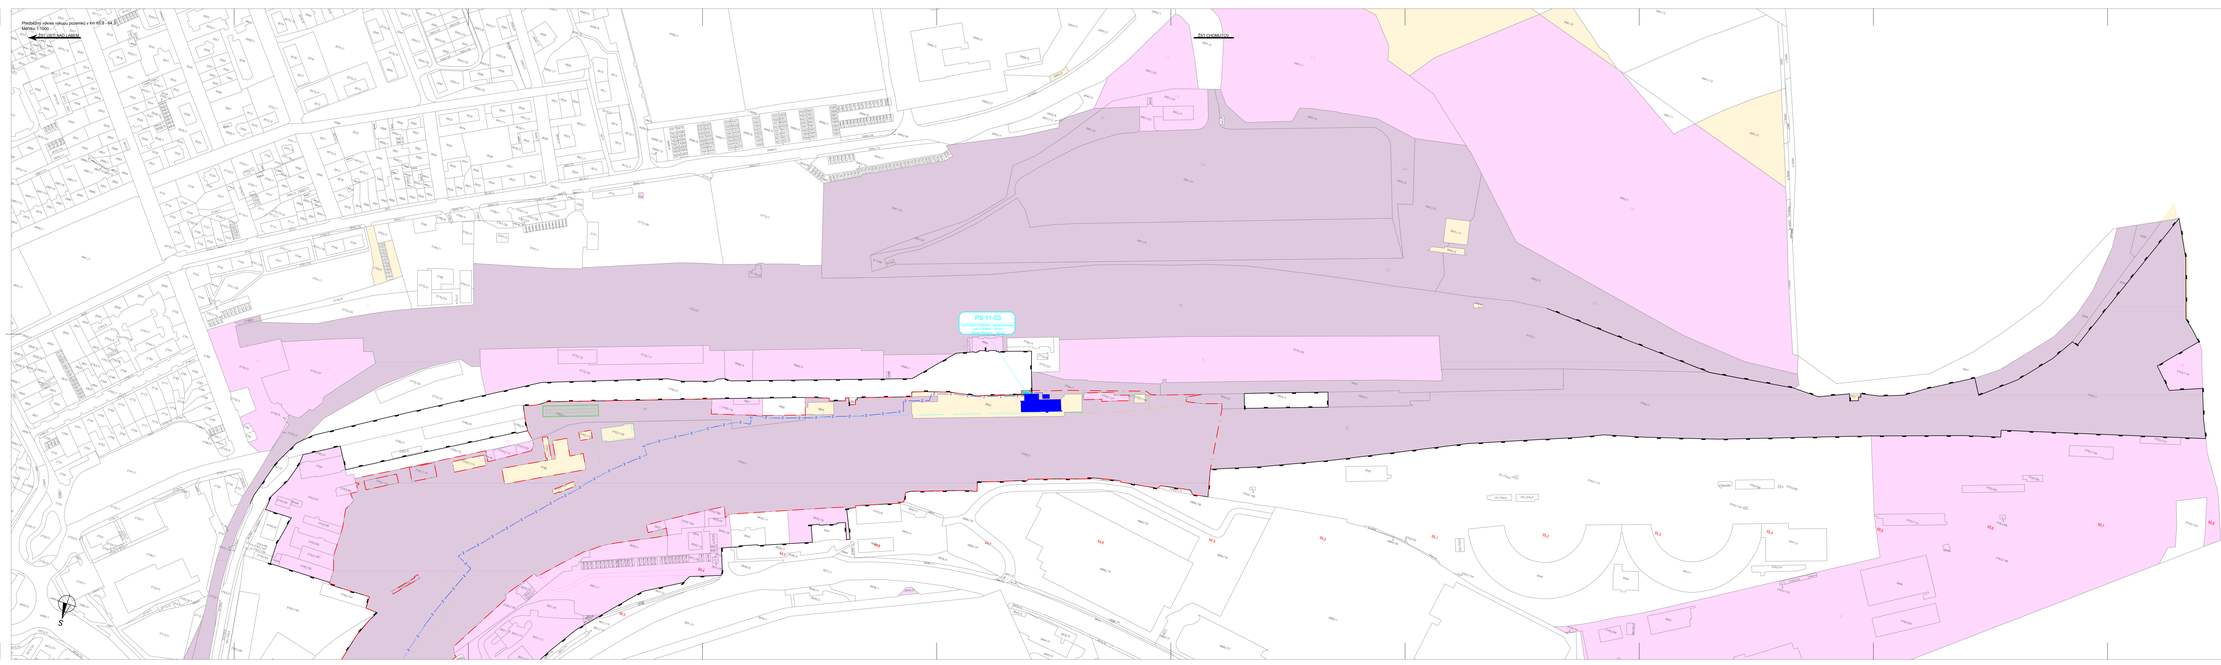

LEGENDA

- HRANICE DRÁHY
- HRANICE STAVBY
- PARCELNÍ HRANICE DLE KN
- 3886/16 ČÍSLO PARCELY V MAPĚ KN
- HRANICE KATASTRÁLNÍHO OZEMÍ
- ROZVODY OSVĚTLENÍ
- ZABEZPEČOVACÍ ZAŘÍZENÍ
- SDĚLOVACÍ ZAŘÍZENÍ
- POZEMNÍ OBJEKTY BUDOV
- DOČASNÉ NEMOVITOSTI ČR V ZASTOUPENÍ SPRÁVY ŽELEZNIC, S.O.
- NEMOVITOSTI ČD MIMO OMVŽST
- NEMOVITOSTI ČD V RÁMCI OMVŽST
- DOČASNÝ ZÁBOR
- VEDLEJŠÍ BŘEHOVÁ

KLAD LISTŮ

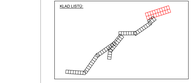

EVROPSKÁ UNIE
Evropský strukturální a investiční fondy
Operační program Doprava

Ministerstvo dopravy
Státní fond dopravní infrastruktury

E.4.2.2.

VÝŠKOVÝ SYSTÉM Bpv SOUŘADNICOVÝ SYSTÉM S-JTSK

Číslo změny	Zkrácený popis změny	Datum změny
01		
02		
03		

Objednatel: SPRÁVA ŽELEZNIC

Správa železnic, státní organizace
Dlážděná 1003/7, 110 00 Praha 1

Investor správce stavby
Středočeská 2787/65, 140 00 Praha 4

Zhotovitel: „SKU – SPRÁVCE Správa železnic, s.o.“

SUDOP BD | SUDOP PRAHA | PROJEKT servis

Zhotovitel DMVT

PROJEKT servis spol. s r.o.
U Kabelovny 603/6, Praha 10 - Hostivař, 102 00
Tel.: +420 251 109 660
E-mail: brno@projekt-servis.cz

Hlavní inženýr projektu
ING. STANISLAV JANOŠEC
Hlavní projektant

Zhotovitel

MOSTNÍ A POZEMNÍ STAVBY PRAHA

Vedoucí zhotovitele	Odpovědný projektant (ČKAIT, ČKAIT)	Vypracoval	Kontrolovал	Schválil
ING. MICHAELA KOPŘIVOVÁ	ING. VLŠEK HEGNA	VOJTĚCH MICHÁLEK	ING. MICHAELA KOPŘIVOVÁ	

Název akce

REKONSTRUKCE TRATI V ÚSEKU KY.JICE - CHOMUTOV

Číslo smlouvy: 19-010.640

Projektový stupeň: DSP

Datum: 09 / 2019

Číslo části: E.4.2.2.

Název části: E.4.2.2. SITUACE ZE ZÁBORU POZEMKŮ

Název výkresu

PŘEDBĚŽNÝ VÝKRES VÝKUPU POZEMKŮ V KM 64,3 - 65,8

Měřítko: 1:1000

Počet listů/dílů: 23/A4

Číslo výkresu: **09**

Copyright © 2019 PROJEKT servis spol. s r.o. Všechna práva jsou vyhrazena. Kopírování nebo jakékoliv jiné užití bez souhlasu autora je zakázáno.