


Operační program Doprava

Evropská unie
Investice do vaší budoucnosti
Fond soudržnosti

Orientační schéma:

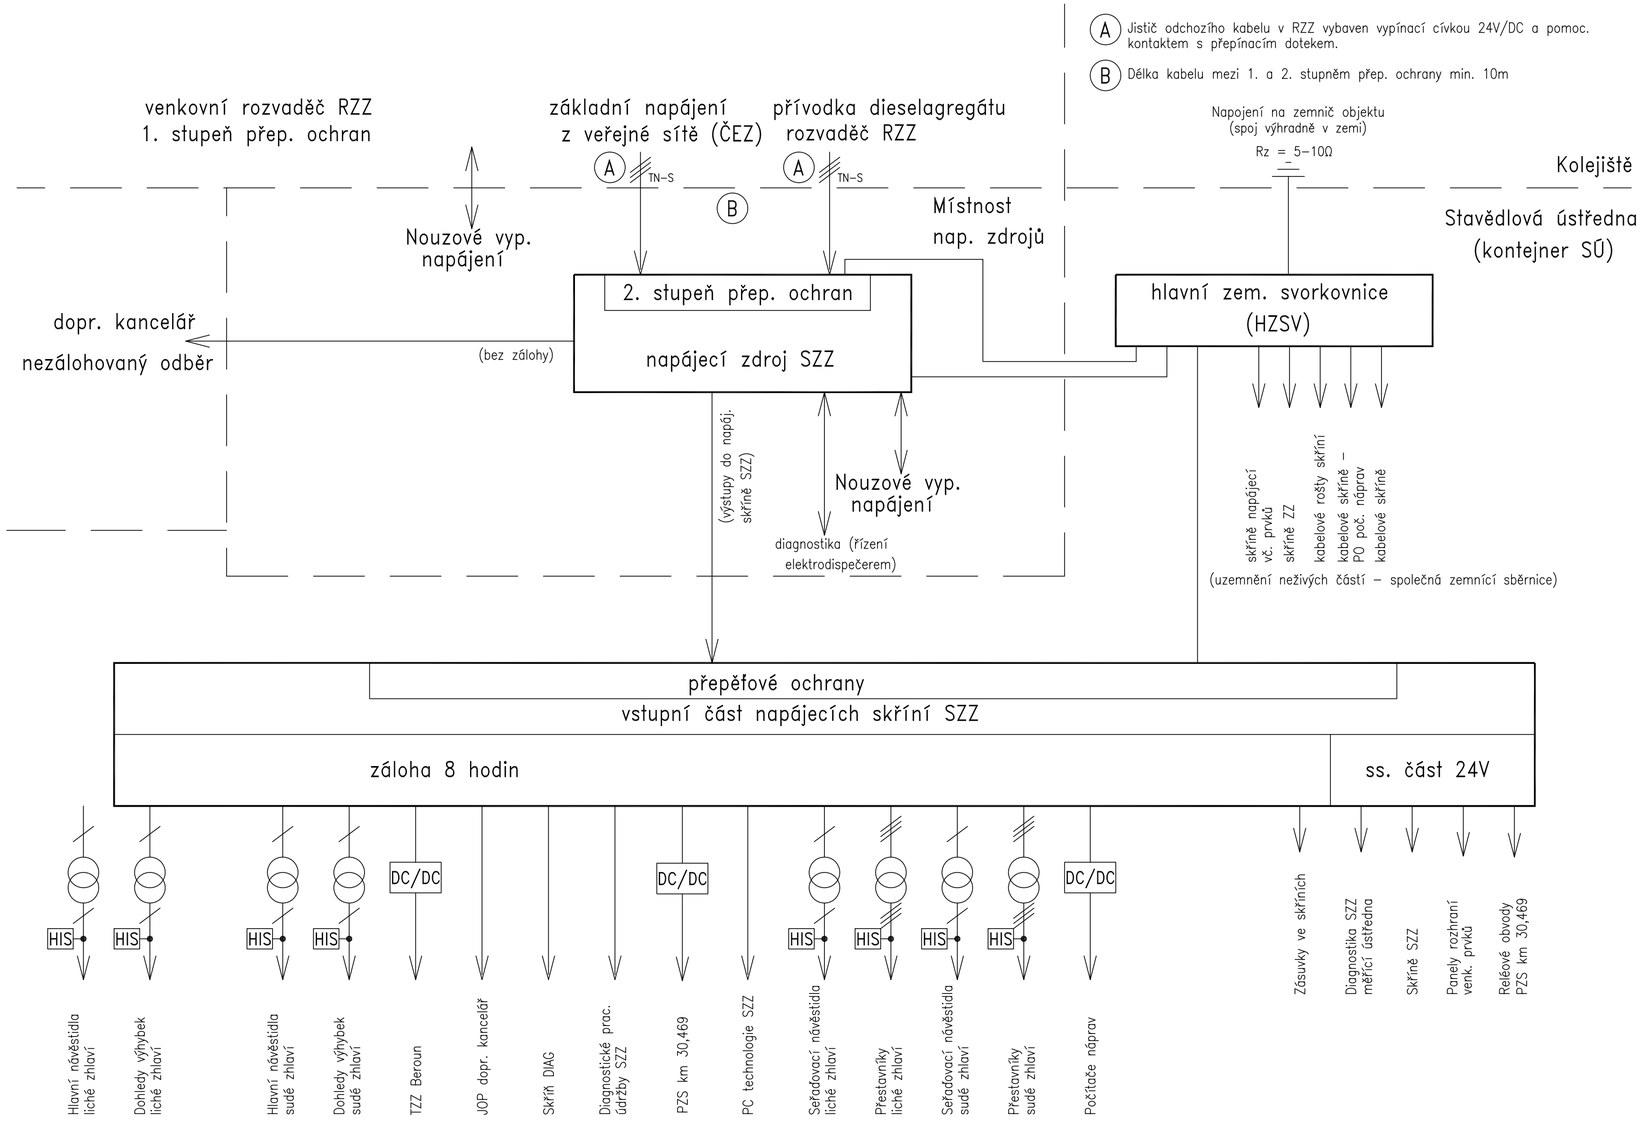


Autorizovaná osoba: Razítko:

Č. autorizace:

Datum:

Podpis:
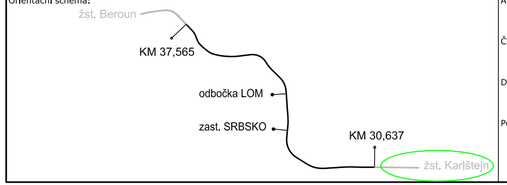
| Revize: | Datum: | Popis změny: | Provedl: |
|---|---|---|---|
| | | | |
| | | | |
| | | | |
| | | | |

| | |
|---|---|
| **Stavebník/investor:** | **Správa železnic, státní organizace** |
| Adresa: | Dlážděná 1003/7, 110 00 Praha 1 |
| Zástupce investora: | Stavební správa západ |
| Adresa zástupce investora: | Sokolovská 1955/278, 190 00 Praha 9 |
| Kontakt: | e-mail: SSZsek@szdc.cz |

SPRÁVA ŽELEZNIC

| | |
|---|---|
| **Zhotovitel stavby:** | **METROPROJEKT Praha a.s.** |
| Adresa: | Argentinská 1621/36, 170 00 Praha 7 |
| Kontakt: | tel.: +420 296 154 105 |
| | e-mail: info@metroprojekt.cz |

METROPROJEKT

| | |
|---|---|
| Zhotovitel objektu: | **Signal Projekt s.r.o.** |
| Adresa: | Vídeňská 55, 639 00, Brno |
| Kontakt: | tel.: +420 543 214 111 |
| | e-mail: info@signalprojekt.cz |

signal PROJEKT

| HIP: | Specialista: | Odpovědný projektant: | Zpracovatel přílohy: |
|---|---|---|---|
| Ing. Petr Hofman | Ing. Milan Lukášek | Ing. Stanislav Kryl | Ing. Stanislav Kryl |

| | | | |
|---|---|---|---|
| **Název stavba/akce:** | **Optimalizace Karlštejn (mimo) - Beroun (mimo)** | | S-kod: **S631600376** |
| | | | Zakázka: **20_7911** |
| Název části: | Staniční zabezpečovací zařízení (SZZ) | | Označení části: **D.1.1.1** |
| Název objektu: | **žst. Karlštejn provizorní stanční zab.zař.** | | Číslo objektu: **PS 11-21-01** |
| Název přílohy: | Blokové schéma napájení provizorního zabezpečovacího zařízení | | Číslo přílohy: **2.801** |
| Název dílčí části přílohy: | | | Paré: |
| Kraj: | Katastrální území: | TUDU: | |
| Středočeský | Poučník [663743] | 020212 | |
| Dokumentace: | | | |
| Stupeň dokumentace: | Datum zpracování: | Formát: | Měřítko: |
| DSP+PDPS | 06/2021 | 3 x A4 | - |

| S-kód: | Stupeň dokumentace: | Část: | Objekt: | Podobjekt: | Příloha: |
|---|---|---|---|---|---|
| _S631600376 | _PDPS | _D1101 | _PS1121012 | _XX | _2_8010_001 |

IČD: 20 7911 04 01 01 01 01 Skartovací znak: V21/2041