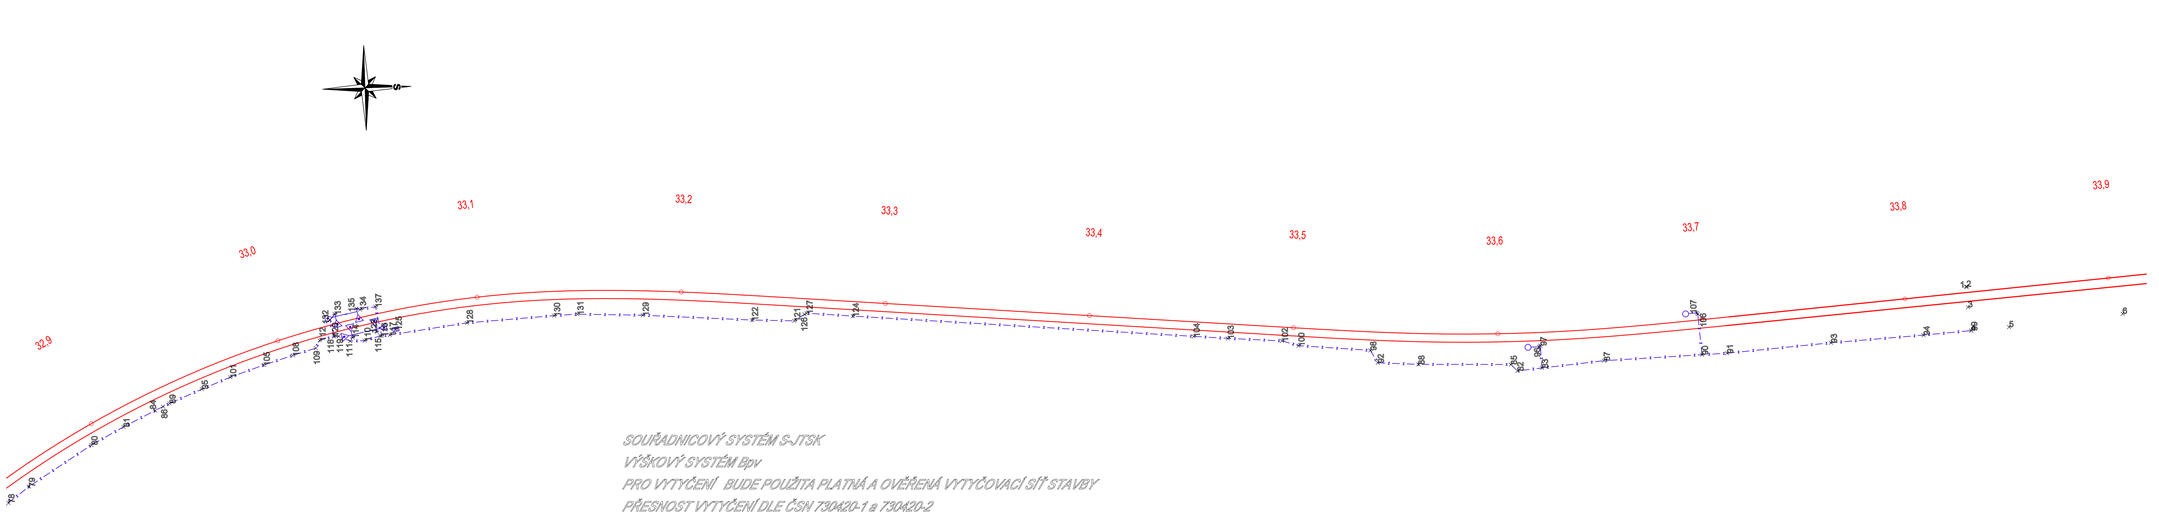

SOUŘADNICOVÝ SYSTÉM S-JTSK
VÝŠKOVÝ SYSTÉM Bpv
PRO VYTYČENÍ BUDE POUŽITA PLATNÁ A OVĚŘENÁ VYTYČOVACÍ SÍŤ STAVBY
PŘESNOST VYTYČENÍ DLE ČSN 730420-1 a 730420-2

Operační program Doprava

Evropská unie
Investice do vaší budoucnosti
Fond soudržnosti

Orientační schéma:

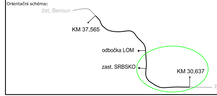

Autorizovaná osoba: Razítko:

Č. autorizace:

Datum:

Podpis:

Revize:	Datum:	Popis změny:	Provedl:

Stavebník/investor:	**Správa železnic, státní organizace**
Adresa:	Dlážděná 1003/7, 110 00 Praha 1
Zástupce investora:	Stavební správa západ
Adresa zástupce investora:	Sokolovská 1955/278, 190 00 Praha 9
Kontakt:	e-mail: SSZsek@szdc.cz

Zhotovitel stavby:	**METROPROJEKT Praha a.s.**
Adresa:	Argentinská 1621/36, 170 00 Praha 7
Kontakt:	tel.: +420 296 154 105 e-mail: info@metroprojekt.cz
Zhotovitel objektu:	**Signal Projekt s.r.o.**
Adresa:	Vídeňská 55, 639 00, Brno
Kontakt:	tel.: +420 543 214 111 e-mail: info@signalprojekt.cz

HIP:	Specialista:	Odpovědný projektant:	Zpracovatel příkazy:
Ing. Petr Hofman	Ing. Milan Lukáček	Ing. Stanislav Kryl	Ing. Stanislav Kryl

Název stavby/akce:	**Optimalizace Karlštejn (mimo) - Beroun (mimo)**	S-kód:	**5631600376**
		Zakázka:	**20_7911**
Název části:	Trvalové zabezpečovací zařízení (TZZ)	Označení části:	**D.1.1.2**
Název objektu:	**Karlštejn-odb.com, trvalová zab.zař.**	Číslo objektu:	**PS 12-21-01**
Název přílohy:	Vytyčovací výkres	Číslo přílohy:	**2.153**
Název dílčí části přílohy:	km 32,900 - km 33,900	Paré:	
Kraj:	Katastrální území: Komín [693006], Prokůvek [663743] Srbsko u Karlštejna [752983], Tetín u Berouna [766917]	TUDU:	020212
Středisková dokumentace:			
Skupiny dokumentace:	Datum zpracování:	Formát:	Měřítko:
DSP+PDPS	06/2021	5 x A4	1:1000

Index:	Skupiny dokumentace:	Část:	Druh:	Číslo:	Podobjekt:	Příloha:
	S 6 3 1 6 0 3 7 6	P D P S	D 1 1 0 2	P S 1 2 2 1 0 1	X X	2 . 1 5 3 _ 0 0 1

| IČO: | 20 | 7911 | 04 | 01 | 01 | 02 | 01 | | |