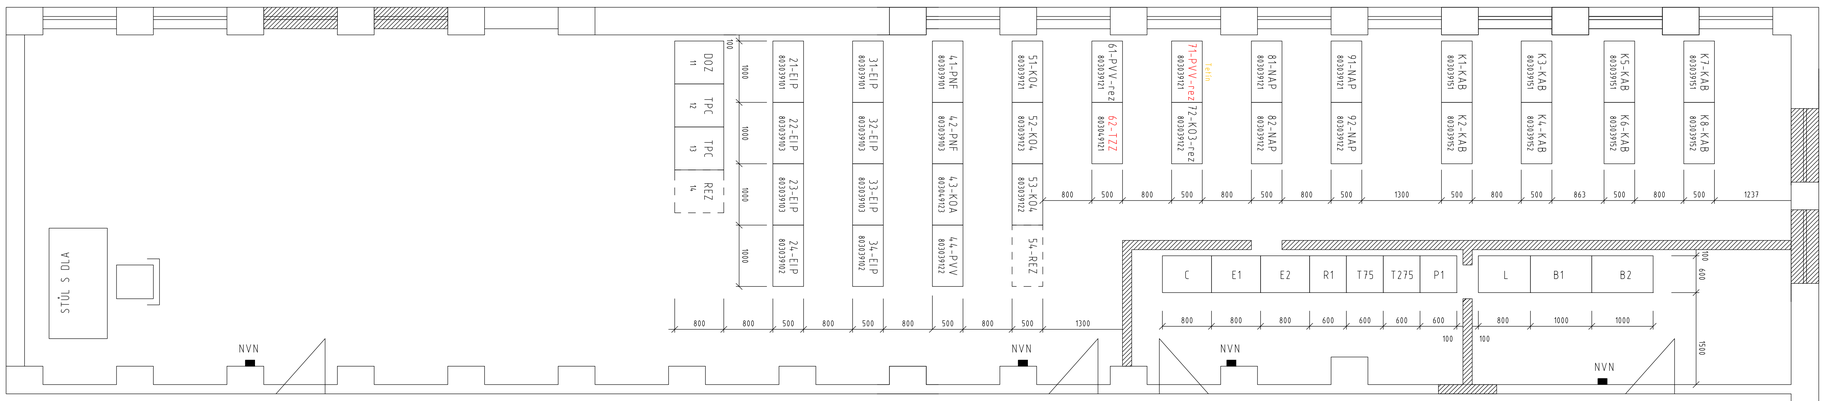

Operační program Doprava

Evropská unie
Investice do vaší budoucnosti
Evropský fond pro regionální rozvoj
Fond soudržnosti

Orientační schéma:

Autorizovaná osoba:

Razítko:

Č. autorizace:

Datum:

Podpis:

Revize:	Datum:	Popis změny:	Provedl:

Stavebník/investor:	**Správa železnic, státní organizace**
Adresa:	Dlážděná 1003/7, 110 00 Praha 1
Zástupce investora:	Stavební správa západ
Adresa zástupce investora:	Sokolovská 1955/278, 190 00 Praha 9
Kontakt:	e-mail: SSZsek@szdc.cz

SPRÁVA ŽELEZNIC

Zhotovitel stavby:	**METROPROJEKT Praha a.s.**
Adresa:	Argentinská 1621/36, 170 00 Praha 7
Kontakt:	tel.: +420 296 154 105
	e-mail: info@metroprojekt.cz

METROPROJEKT

Zhotovitel objektu:	**Signal Projekt s.r.o.**
Adresa:	Vídeňská 55, 639 00, Brno
Kontakt:	tel.: +420 543 214 111
	e-mail: info@signalprojekt.cz

signal PROJEKT

HIP:	Specialista:	Odpovědný projektant:	Zpracovatel příkazy:
Ing. Petr Hofman	Ing. Milan Lukášek	Ing. Stanislav Kryl	Ing. Stanislav Kryl

Název stavby/akce:	**Optimalizace Karlštejn (mimo)-Beroun (mimo)**		S-kód: **SO31600376**
			Zakázka: **20_7911**
Název části:	Trafové zabezpečovací zařízení (TZZ)		Označení části: **D.1.1.2**
Název objektu:	**Odb, Lom-Beroun, trafové zab.zař,**		Číslo objektu:
			PS 14-21-01
Název přílohy:	Umístění zařízení v SÚ Beroun		Číslo přílohy: **2.501**
Název dílčí části přílohy:			Pare:
Kraj:	Katastrální území:	TUDU:	
Středočeský	Štrbsko u Karlštejna [752983], Tetín u Berouna [766917]	020212	
Dokumentace:			
Stupeň dokumentace:	Datum zpracování:	Formát:	Měřítko:
DSP+PDPS	06/2021	5 x A4	-

S-kód:	Stupeň dokumentace:	Část:	Objekt:	Podobjekt:	Příloha:
_S_6_3_1_6_0_0_3_7_6_	_P_D_P_S_	_0_1_1_0_2_	_P_S_1_4_2_1_0_1_	_X_X_	_2_._5_0_1_._0_0_1

IČO:	20	7911	04	03	01	02	02							Skartovací znak:	V21/2041