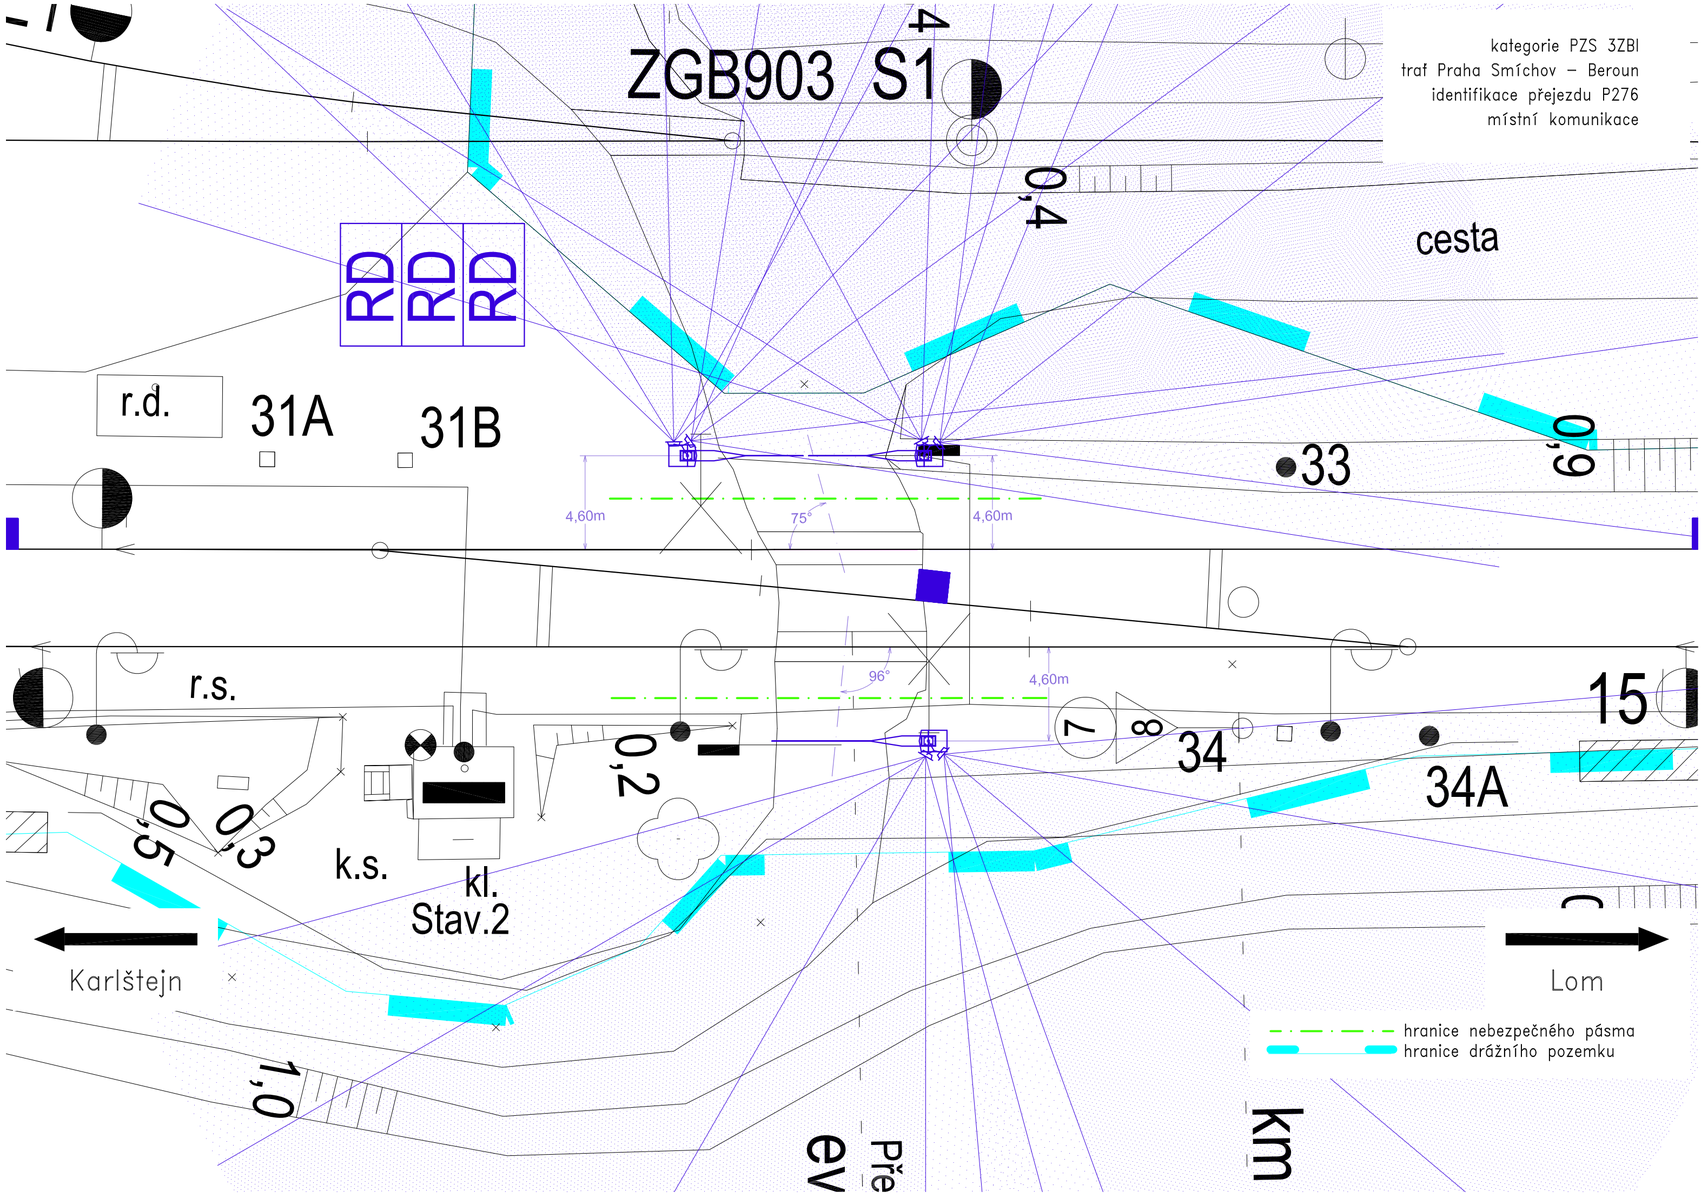

Operační program Doprava

Evropská unie
Investice do vaší budoucnosti
Fond soudržnosti

Orientační schéma:

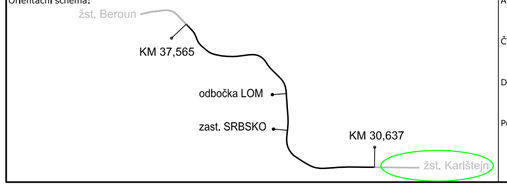

Autorizovaná osoba: Razítko:

Č. autorizace:

Datum:

Podpis:

Revize:	Datum:	Popis změny:	Provedl:

Stavebík/investor:	**Správa železnic, státní organizace**
Adresa:	Dlážděná 1003/7, 110 00 Praha 1
Zástupce investora:	Stavební správa západ
Adresa zástupce investora:	Sokolovská 1955/278, 190 00 Praha 9
Kontakt:	e-mail: SSZsek@szdc.cz

SPRÁVA ŽELEZNIC

Zhotovitel stavby:	**METROPROJEKT Praha a.s.**
Adresa:	Argentinská 1621/36, 170 00 Praha 7
Kontakt:	tel.: +420 296 154 105
	e-mail: info@metroprojekt.cz
Zhotovitel objektu:	**Signal Projekt s.r.o.**
Adresa:	Vídeňská 55, 639 00, Brno
Kontakt:	tel.: +420 543 214 111
	e-mail: info@signalprojekt.cz

METROPROJEKT

signal PROJEKT

HIP:	Specialista:	Odpovědný projektant:	Zpracovatel přílohy:
Ing. Petr Hofman	Ing. Milan Lukášek	Ing. Stanislav Kryl	Ing. Stanislav Kryl

Název stavba/akce:	**Optimalizace Karlštejn (mimo) - Beroun (mimo)**			S-kod: **S631600376**
				Zakázka: **20_7911**
Název části:	Staniční zabezpečovací zařízení (SZZ)			Označení části: **D.1.1.1**
Název objektu:	**žst. Karlštejn provizorní staniční zab.zař.**			Číslo objektu: **PS 11-21-01**
Název přílohy:	Situace přejezdu km 30,469			Číslo přílohy: **2.251**
Název dílčí části přílohy:				Paré:
Kraj:	Katastrální území:		TUDU:	
Středočeský	Poučník [663743]		020212	
Dokumentace:				
Stupeň dokumentace:	Datum zpracování:	Formát:	Měřítko:	
DSP+PDPS	06/2021	3 x A4	1:200	

S-kód:	Stupeň dokumentace:	Část:	Objekt:	Podobjekt:	Příloha:
S631600376	PDPS	D1101	PS1121012	XX	2251001

IČD: 20 7911 04 01 01 01 01

Skartovací znak: V21/2041