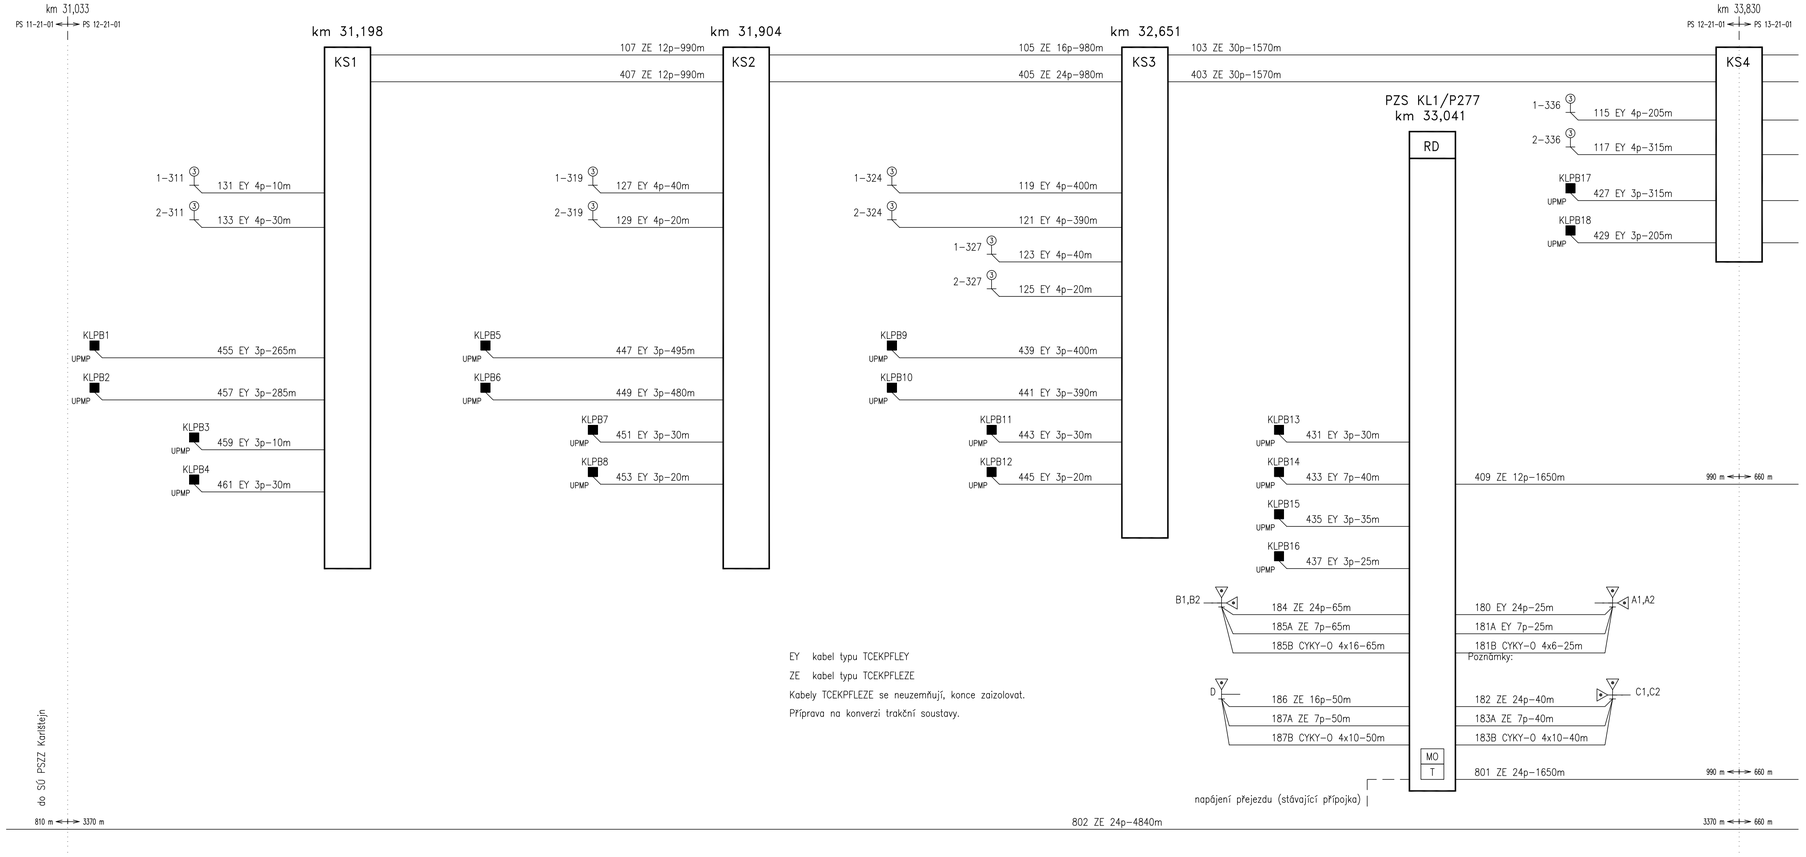

Operační program Doprava

Evropská unie
Investice do vaší budoucnosti
Evropský fond pro regionální rozvoj
Fond soudržnosti

Orientační schéma:

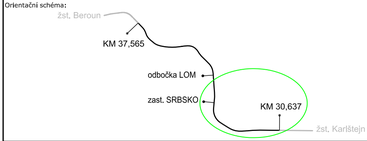

Autorizovaná osoba: Razítko:

Č. autorizace:

Datum:

Podpis:

Revize:	Datum:	Popis změny:	Provedl:

Stavebník/investor:	**Správa železnic, státní organizace**
Adresa:	Dlážděná 1003/7, 110 00 Praha 1
Zástupce investora:	Stavební správa západ
Adresa zástupce investora:	Sokolovská 1955/278, 190 00 Praha 9
Kontakt:	e-mail: SSZsek@szdc.cz

SPRÁVA ŽELEZNIC

Zhotovitel stavby:	**METROPROJEKT Praha a.s.**
Adresa:	Argentinská 1621/36, 170 00 Praha 7
Kontakt:	tel.: +420 296 154 105
	e-mail: info@metroprojekt.cz

METROPROJEKT

Zhotovitel objektu:	**Signal Projekt s.r.o.**
Adresa:	Vídeňská 55, 639 00, Brno
Kontakt:	tel.: +420 543 214 111
	e-mail: info@signalprojekt.cz

signal PROJEKT

HIP:	Specialista:	Odpovědný projektant:	Zpracovatel přílohy:
Ing. Petr Hofman	Ing. Milan Lukášek	Ing. Stanislav Kryl	Ing. Stanislav Kryl

Název stavba/akce:	**Optimalizace Karlštejn (mimo)-Beroun (mimo)**		S-kód: **S631600376**
			Zakázka: **20_7911**
Název části:	Trafové zabezpečovací zařízení (TZZ)		Označení části: **D.1.1.2**
Název objektu:	**Karlštejn-odb.Lom, trafové zab.zař.**		Číslo objektu: **PS 12-21-01**
Název přílohy:	Schéma kabelů		Číslo přílohy: **2.701**
Název dílčí části přílohy:			Paré:
Kraj: Středočeský	Katastrální území: Korno [693006], Poučník [663743] Srbsko u Karlštejna [752983], Tetín u Berouna [766917]	TUDU: 020212	
Dokumentace:			
Stupeň dokumentace: DSP+PDPS	Datum zpracování: 06/2021	Formát: 4 x A4	Měřítko: -

S-kód:	Stupeň dokumentace:	Část:	Objekt:	Podobjekt:	Příloha:
S631600376	DPS	01102	PS12210	XX	2_701_001

IČD: 20 7911 04 01 01 02 01 Skartovací znak: V21/2041