


Část 6.2
km 202,400 - 204,400
žst. Letovice
Varianta 2

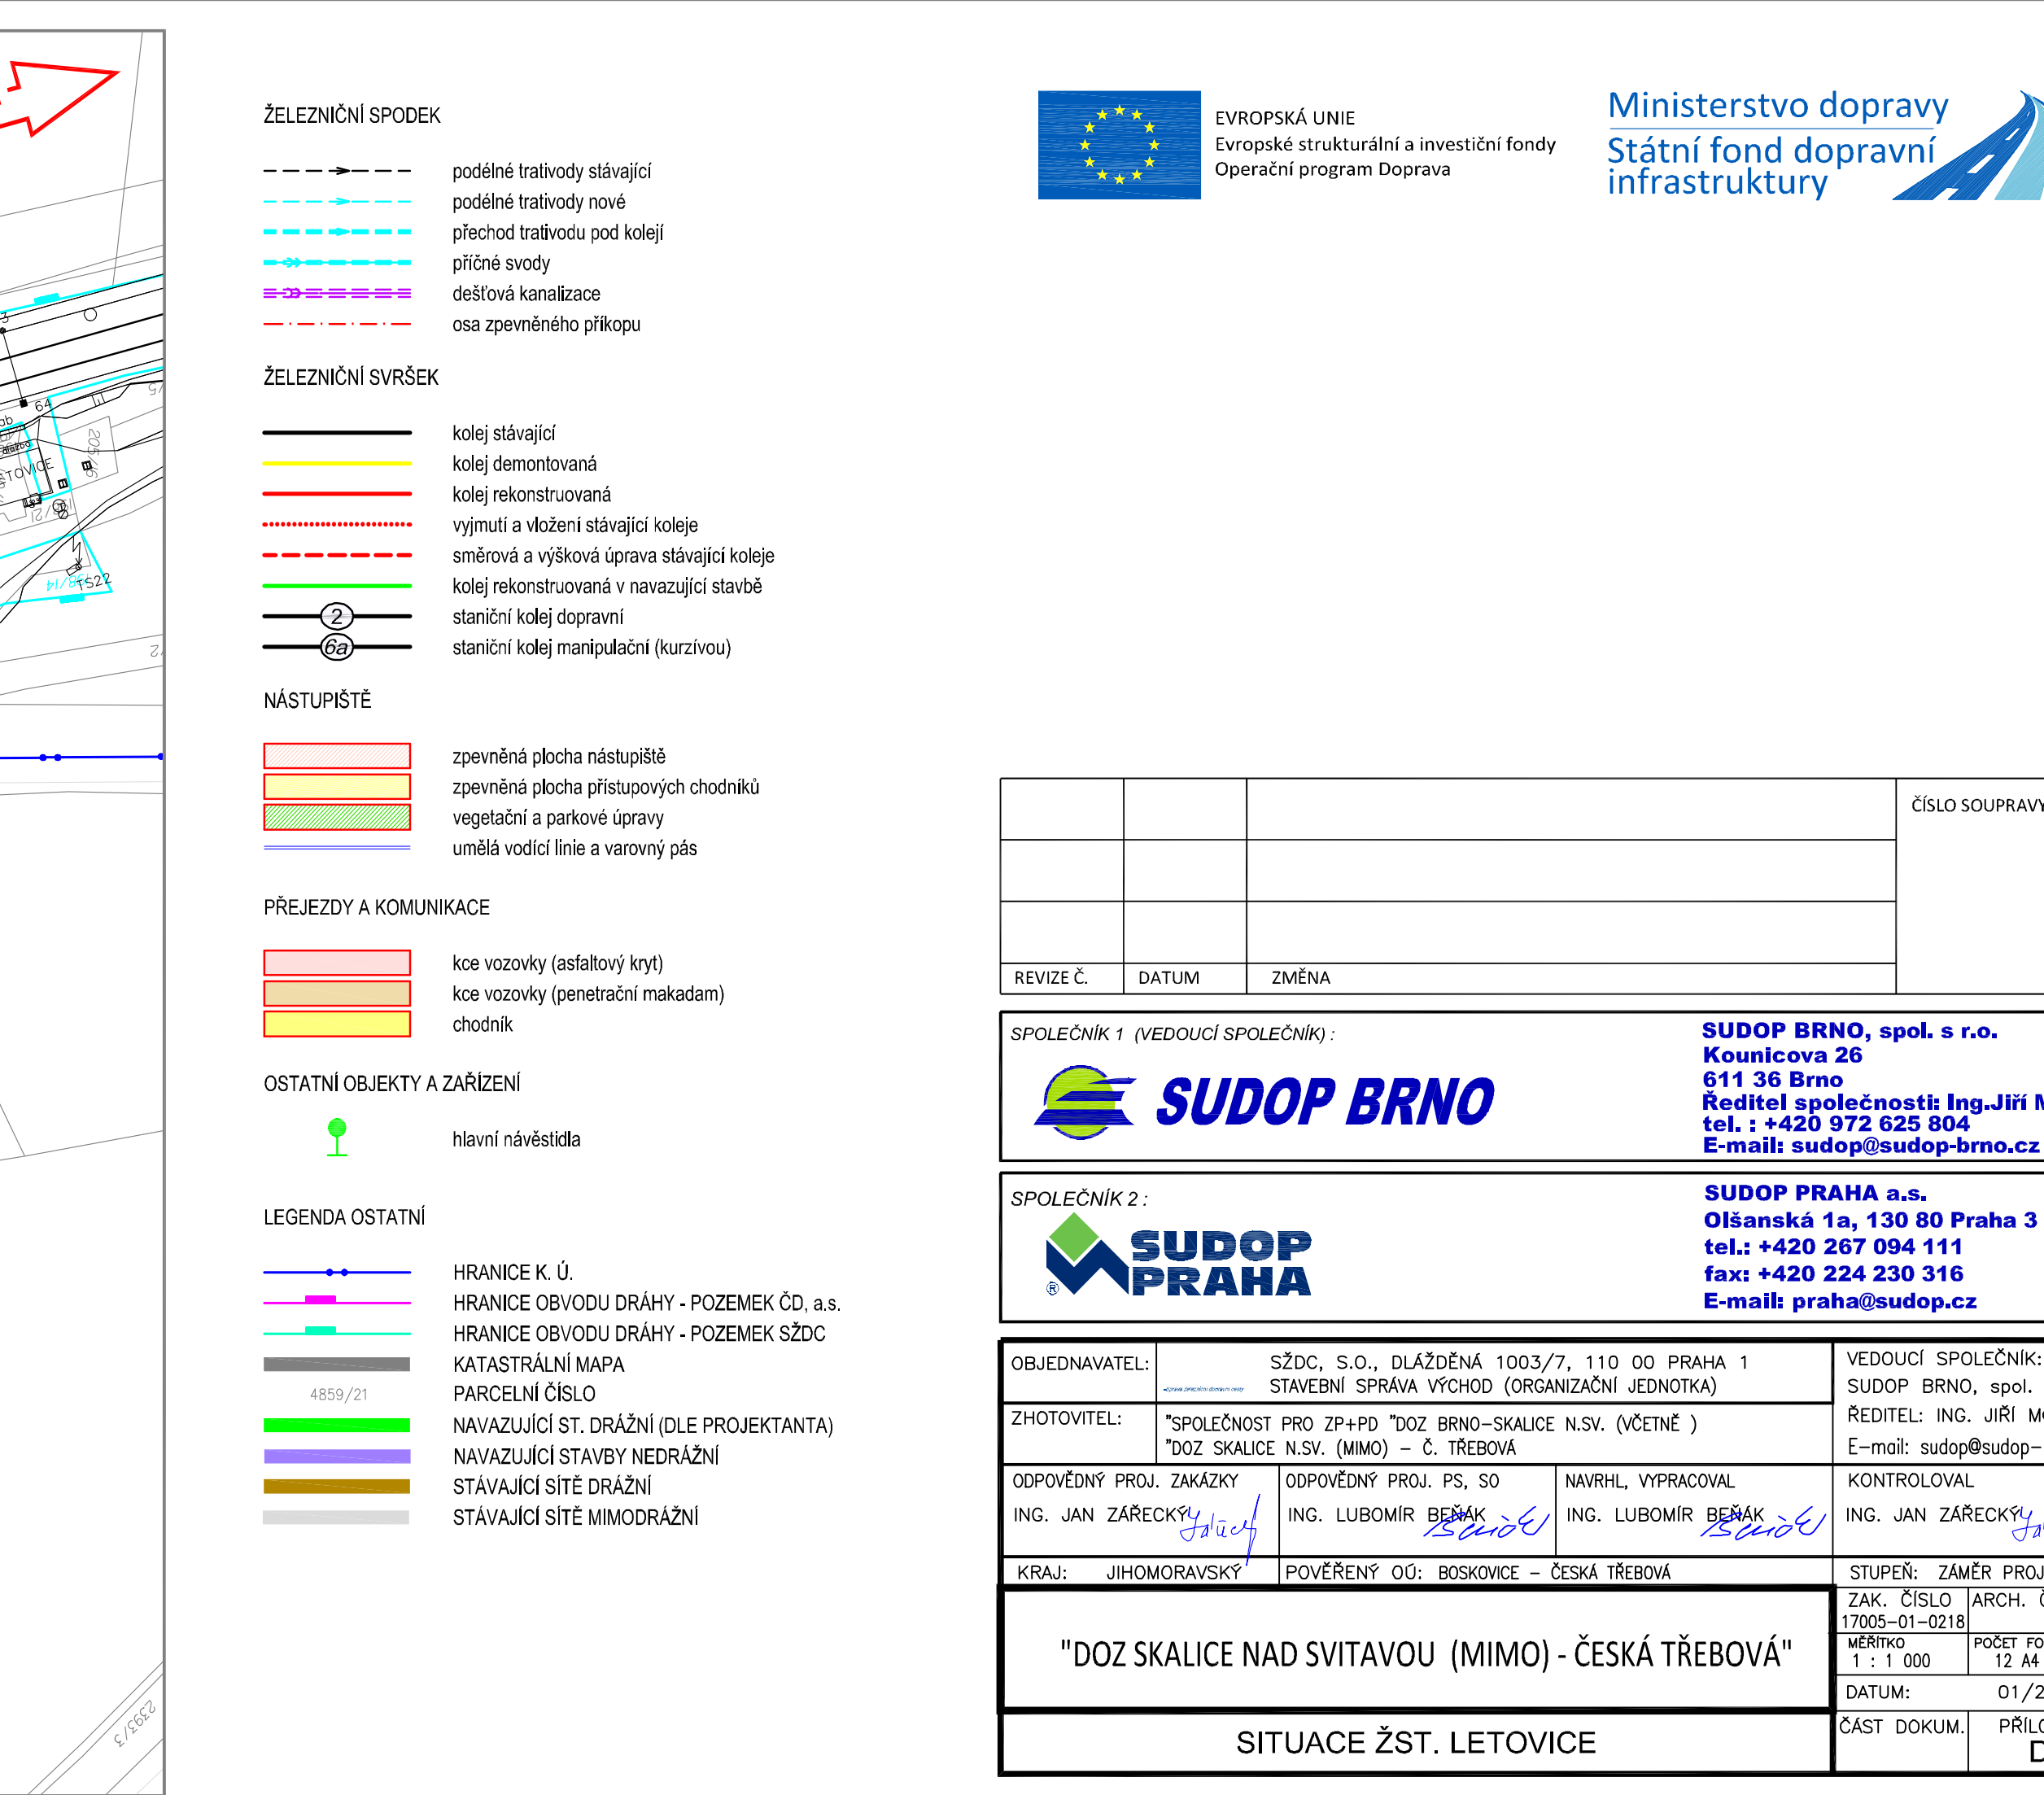

EVROPSKÁ UNIE
Evropské strukturální a investiční fondy
Operační program Doprava

Ministerstvo dopravy
Státní fond dopravní
infrastruktury

SUDOP BRNO, spol.
Kounicova 26
611 36 Brno
Ředitel společnosti:
tel. : +420 972 625 8
E-mail: sudop@sudop

L:	SZDC, S.O., DLAŽDENÁ 1003/7, 110 00 PRAHA 1 STAVEBNÍ SPRÁVA VÝCHOD (ORGANIZAČNÍ JEDNOTKA)	VEDOUČÍ: SUĐOP BF	
www.szdc.cz	"SPOLEČNOST PRO ŽP+PD" DOZ BRNO-SKALICE N.S.V. (VČETNĚ) DOZ SKALICE N.S.V. (MIMO) - Č. ŽEBROVÁ	ŘEDITEL: E-mail: su	
OJ. ZAKÁZKY	ODPĚVNÝ PROJ. PS. 50	NAVRHL, VYPRACOVAL	KONTROLOVAL
REČKY	ING. LUBOMÍR BEŠAK	ING. LUBOMÍR BEŠAK	ING. JAN

OMORAVSKÝ	POVĚŘENÝ OÚ: BOSKOVICE – ČESKÁ TŘEBOVÁ	STUPEŇ:
SKALICE NAD SVITAVOU (MIMO) – ČESKÁ TŘEBOVÁ"		ZAK. ČÍSLO: 17005-01-0
		MĚŘÍTKO 1 : 1 000
SITUACE ŽST. LETOVICE		DATUM:
		ČÁST DOK.

SITUACE ŽST. LETOVICE