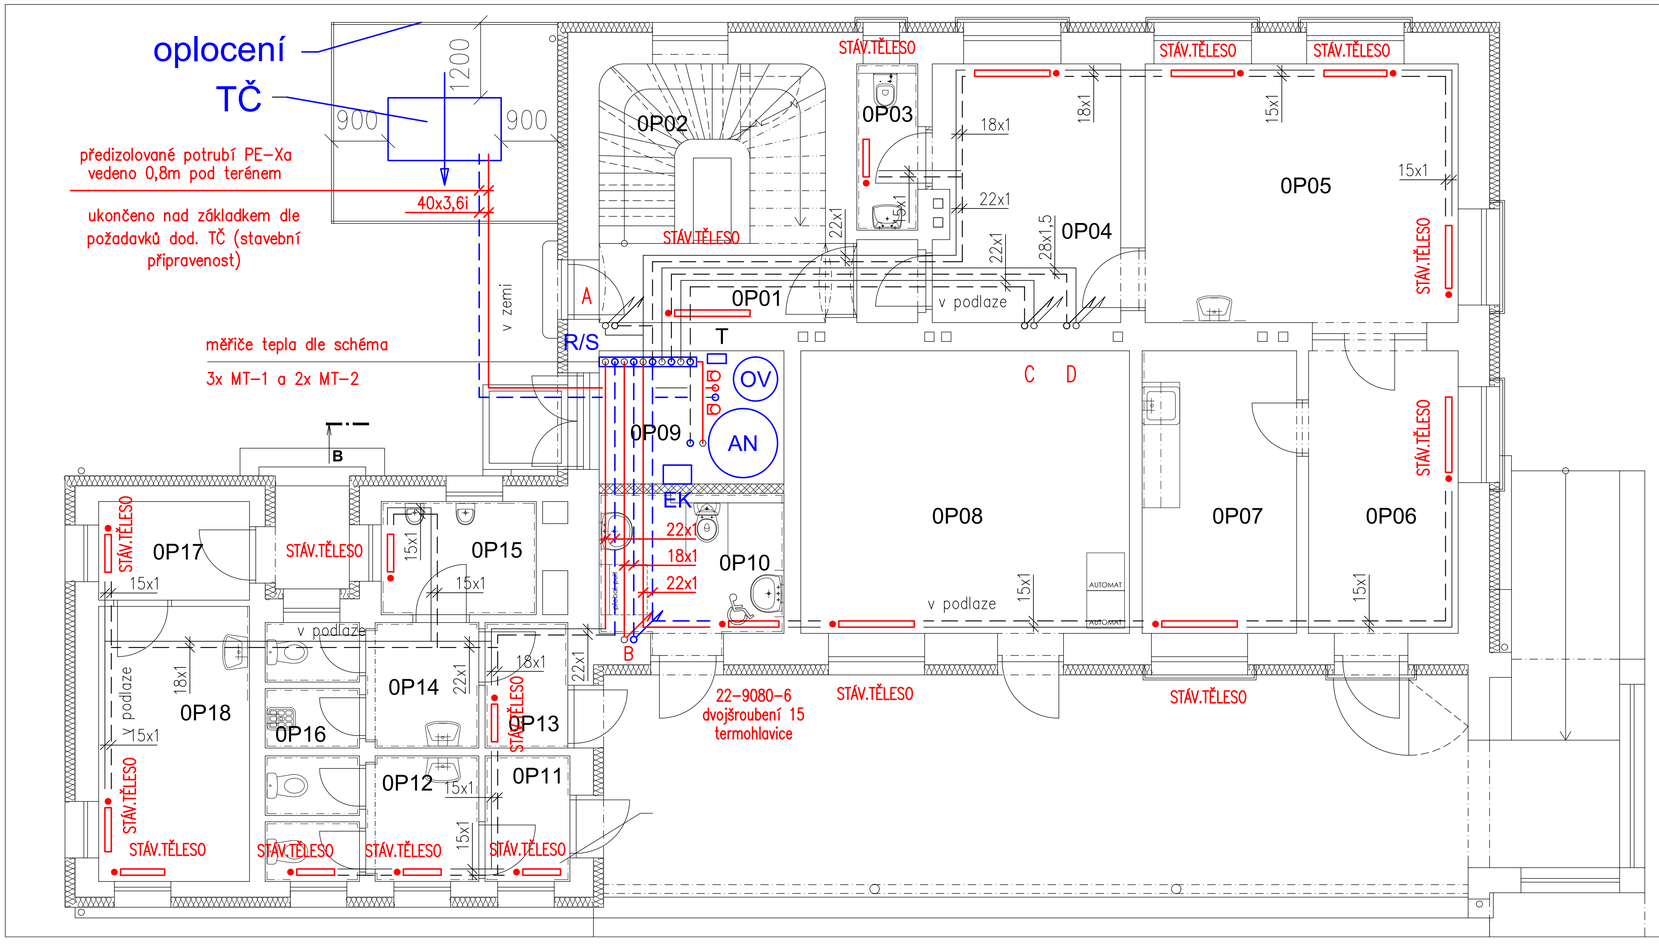

S

Tabulka místností		
Číslo	Účel místnosti	Plocha [m²]
OP01	CHODBA	9,79
OP02	SCHODIŠŤOVÝ PROSTOR	4,67
OP03	WC	2,57
OP04	ŠATNA + DENNÍ MÍSTNOST	12,14
OP05	DOPRAVNÍ KANCELÁŘ	20,52
OP06	MANIPULAČNÍ MÍSTNOST	10,71
OP07	KUCHYŇKA	11,07
OP08	ČEKÁRNA	23,54
OP09	KOTELNA	6,23
OP10	WC – TP	6,56
OP11	ZÁDVEŘÍ – ŽENY	2,70
OP12	WC – ŽENY	6,56
OP13	ZÁDVEŘÍ – MUŽI	2,63
OP14	WC – MUŽI	5,07
OP15	WC – MUŽI	4,45
OP16	ÚKLIDOVÁ MÍSTNOST	1,43
OP17	ZÁDVEŘÍ	3,77
OP18	NOCLEŽNA	10,51

STÁVAJÍCÍ ROZVODY VYTÁPĚNÍ

NOVĚ PROVÁDĚNÉ ROZVODY VYTÁPĚNÍ

Předmětem této etapy je výměna určených otopných (místnost 0P10) těles, kompletní vybavení místnosti 0P09 vč.dodávky tepelného čerpadla, ekvitermní regulace

D.2.2.a.4 VYTÁPĚNÍ

Vypracoval:	Zodp. projektant:	Kreslil:	ING. LUBOMÍR JONÁŠ Havlíčkova 44, 586 01 Jihlava IČ:440 56 915, tel.:420 567 586 120 e-mail: jonas@vvprojekt.cz, (ČKAIT1003215)
Ing. Lubomír Jonáš	Ing. Petr Myslivec	Ing. Lubomír Jonáš	
Obec: Dačice	Kraj: Vysočina		
Objednatel: SŽ s.o., OŘ Brno. Kounicova 688/26, 61143 Brno			Datum: 6/2020
DAČICE ON - TLAKOVÁ KANALIZACE, WC PRO INVALIDY, TEPELNÉ ČERPADLO, ZATEPLENÍ k.ú. Dačice, parc.č.1428			Stupeň: PDPS
			Formát 4A4
Půdorys 1. podlaží			Měřítko 1:50 / č.výkresu 701