


Informativní zákres sítí **plynu** k žádosti 26009753

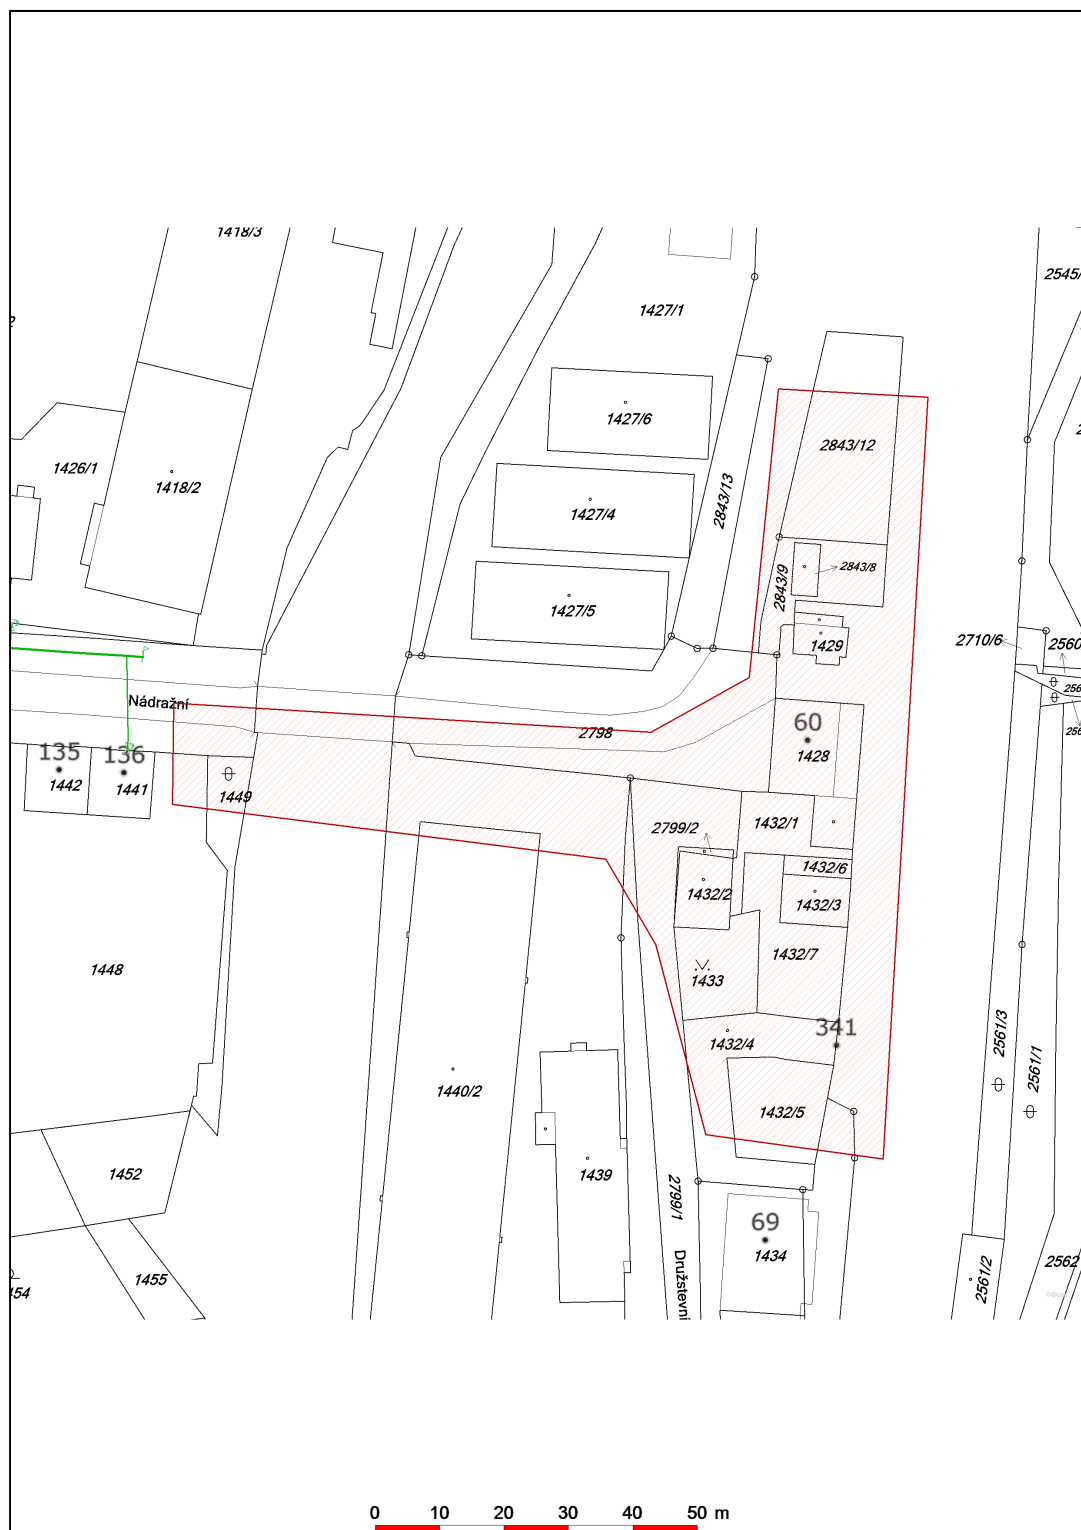

Datum 30.09.2019



E.ON Distribuce, a.s.
F. A. Gerstnera 2151/6
České Budějovice 7
370 01 České Budějovice