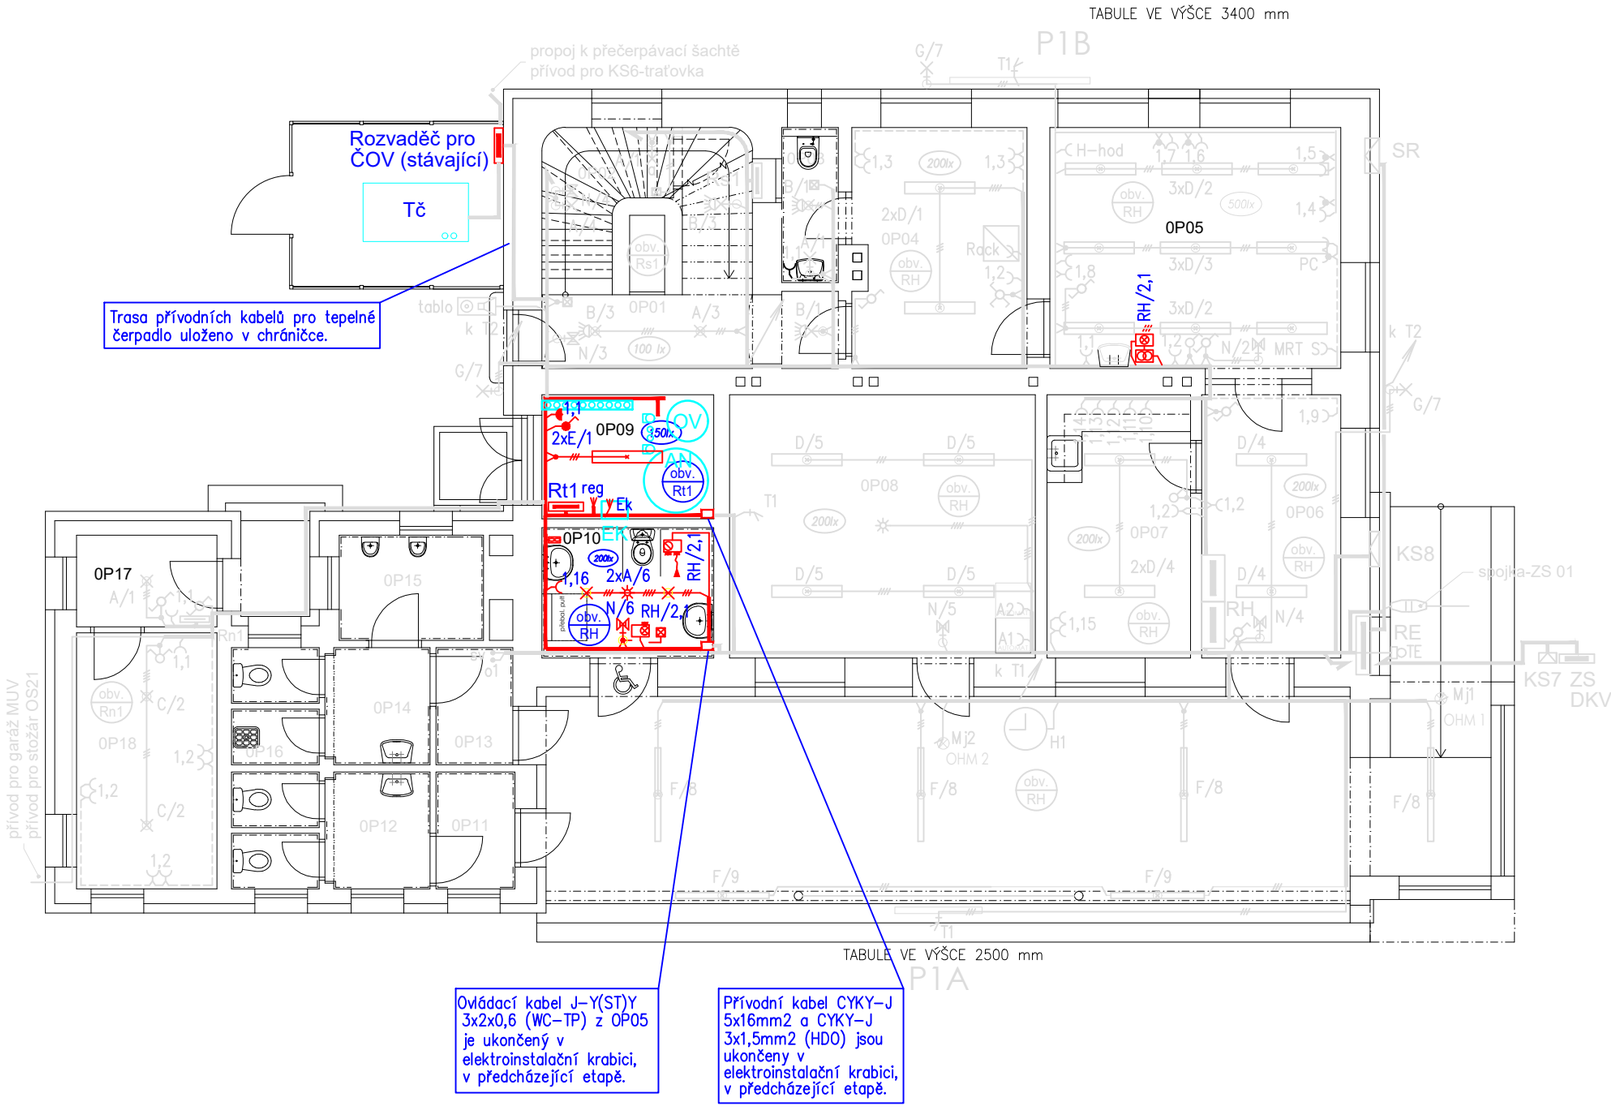

Tabulka místností		
Číslo	Účel místnosti	Plocha [m²]
0P01	CHODBA	9,79
0P02	SCHODIŠŤOVÝ PROSTOR	4,67
0P03	WC	2,57
0P04	ŠATNA + DENNÍ MÍSTNOST	12,14
0P05	DOPRAVNÍ KANCELÁŘ	20,52
0P06	MANIPULAČNÍ MÍSTNOST	10,71
0P07	KUCHYŇKA	11,07
0P08	ČEKÁRNA	23,54
0P09	KOTELNA	6,23
0P10	WC – TP	6,56
0P11	ZÁDVEŘÍ – ŽENY	2,70
0P12	WC – ŽENY	6,56
0P13	ZÁDVEŘÍ – MUŽI	2,63
0P14	WC – MUŽI	5,07
0P15	WC – MUŽI	4,45
0P16	ÚKLIDOVÁ MÍSTNOST	1,43
0P17	ZÁDVEŘÍ	3,77
0P18	NOCLEŽNA	10,51

Poznámka:

Výška pro osazení vypínačů a ovladačů je navržena na 1,2 m od podlahy.
Výška pro osazení neoznačených zásuvek je navržena na 0,2 m od podlahy.
Při realizaci nutno koordinovat veškeré práce s dodavatelem slaboproudých rozvodů.
Před realizací prověřit stavební připravenost pro jednotlivé technologické celky.
Při realizaci nutno koordinovat veškeré práce s dodavateli jednotlivých technologických celků.
Kabelové rozvody kromě přístřešku budou provedeny pod omítkou.
V koupelnách bude provedeno doplňující ochranné pospojování.

Provozní napětí:
3x230/400V,50Hz
Ochranné opatření:
automatické odpojení od zdroje

Bohumír Holec IČO 44057199 tel: +420777826892	Číslo zakázky:	Datum:	Vypracoval:	Měřítko:	Název zakázky:	Název výkresu:	Číslo výkresu:
	04–11–18	05/2020 09/2022	B.Holec R.Zdražil	1:100	DAČICE ON OPRAVA	D22a6 – 1.N.P. umělé osvětlení a vnitřní silnoproudé rozvody	D22a6–02