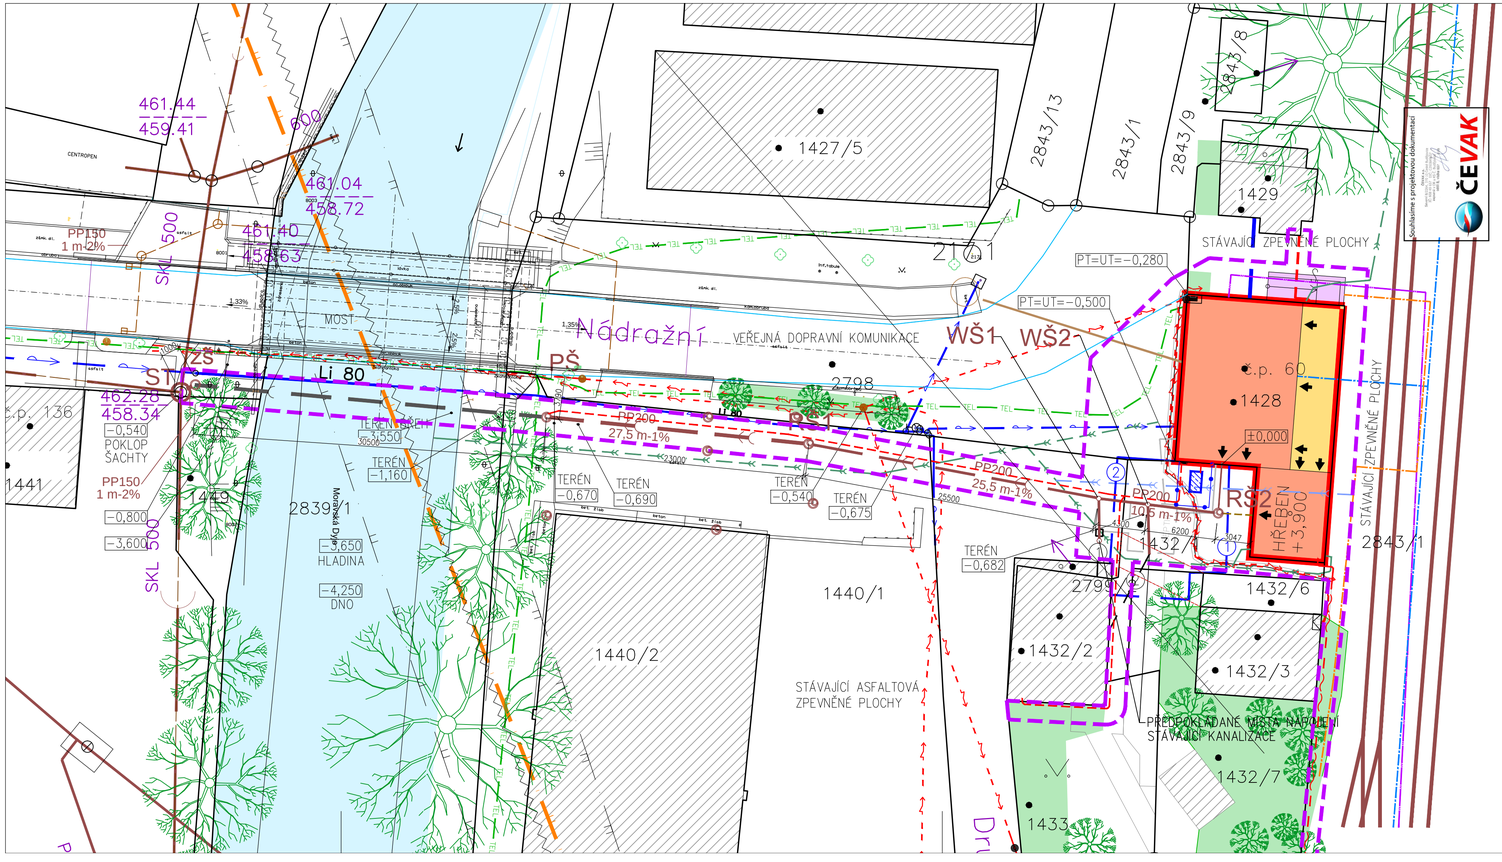

SITUACE

1:250

LEGENDA SÍTÍ

- NOVÁ SPLAŠKOVÁ KANALIZACE - VÝTLAK
- NOVÁ KANALIZACE GRAVITAČNÍ - PP200,150
- STÁVAJÍCÍ DEŠŤOVÁ KANALIZACE - NUTNO OVĚŘIT
- STÁVAJÍCÍ SPLAŠKOVÁ KANALIZACE - BUDE SVEDENA DO NOVÉ KANALIZACE
- STÁVAJÍCÍ VODOVODNÍ PŘÍPOJKA - NUTNO OVĚŘIT

LEGENDA

- STÁVAJÍCÍ ŘEŠENÝ OBJEKT OSOBNÍHO NÁDRAŽÍ
- STÁVAJÍCÍ ŘEŠENÝ OBJEKT OSOBNÍHO NÁDRAŽÍ – KRYTÉ NÁSTUPIŠTĚ
- STÁVAJÍCÍ ŘEŠENÝ OBJEKT OSOBNÍHO NÁDRAŽÍ – PŘÍSTUPOVÁ RAMPA
- ŘEŠENÉ ÚZEMÍ
- STÁVAJÍCÍ SOUSEDNÍ OBJEKTY
- ŽELEZNIČNÍ TRAŤ
- BEZPEČNOSTNÍ PÁSMO VTL PLYNOVODU

STÁVAJÍCÍ SÍTĚ:

- ELEKTRICKÉ NADZEMNÍ VEDENÍ NN – E.ON
- ELEKTRICKÉ PODZEMNÍ VEDENÍ NN – E.ON
- TEL — ZAMĚŘENÝ PRŮBĚH METALICKÉHO KABELU – CETIN
- PAPRSEK RADIORELÉOVÉHO SPOJE ELEKTRONICKÉ KOMUNIKAČNÍ SÍTĚ (ČESKÉ RADIOKOMUNIKACE, a.s.)
- OCHRANNÉ PÁSMO PAPRSKU KOMUNIKAČNÍ SÍTĚ (6m)
- VODOVOD
- VODOVODNÍ PŘÍPOJKA (VARIANTY VEDENÍ 1,2)
- SPLAŠKOVÁ KANALIZACE (VARIANTY VEDENÍ 1,2)
- DEŠŤOVÁ KANALIZACE
- DEŠŤOVÁ KANALIZACE – JIŽ NEVYUŽÍVANÁ
- PŘEPAD JEDNOTNÉ KANALIZACE DO ŘEKY
- KABELOVÉ VEDENÍ (ČD – TELEMATIKA)
- KABELOVÉ VEDENÍ (VE SPRÁVĚ SSZT JIHLAVA)
- KABELOVÉ VEDENÍ (VE SPRÁVĚ SSZT JIHLAVA)
- KABELOVÉ VEDENÍ (VE SPRÁVĚ SSZT JIHLAVA)
- SEPTIK — RUŠENÝ SEPTIK (NOVĚ BUDE VYVEZEN, SANOVÁN, ZAVEZEN HUTNĚNOU ZEMINOU + SKLADBA NOVÉ ZPEVNĚNÉ PLOCHY)

NOVĚ NAVRHOVANÉ SÍTĚ:

- PROSTOR TEPELNÉHO ČERPADLA
- ST — STÁVAJÍCÍ ŠACHTA – PRO ZAÚSTĚNÍ VÝTLAKU
- PŠ — BETONOVÁ PŘEČERPÁVACÍ ŠACHTA S TECHNOLOGIÍ VÝTLAKU
- RŠ1 — REVIZNÍ ŠACHTA BETONOVÁ DN1000 – NOVÁ
- WŠ1, WŠ2 — REVIZNÍ ŠACHTA PLASTOVÁ DN400
- RŠ2 — REVIZNÍ ŠACHTA BETONOVÁ DN1000 – NOVÁ
- NOVÁ VNĚJŠÍ KANALIZACE
- NOVÁ SPLAŠKOVÁ KANALIZACE
- VÝTLAČNÉ POTRUBÍ SPLAŠKOVÉ KANALIZACE DO GRAVITAČNÍ KANALIZACE
- SPLAŠKOVÁ KANALIZACE – RUŠENÁ
- NOVÝ PŘÍVOD ELEKTRO PRO GARÁŽ MUV
- NOVÝ PŘÍVOD ELEKTRO

Souhlasíme s projektovou dokumentací
ČEVAK

Veškerá práva vyhrazena. Tento výkres a detail je majetkem projektanta a nesmí být použit celý ani z části bez písemného souhlasu.

VYPRACOVAL	ZODP.PROJEKTANT
M.KYNCLOVÁ	ING.P.MYSLIVEC
ING.P.MYSLIVEC	
OBEC: DAČICE	KRAJ: JIHOČESKÝ
INVESTOR: SPRÁVA ŽELEZNIČNÍ DOPRAVNÍ CESTY s.o., OŘ BRNO, KOUNICOVA 688/26, 611 43, BRNO	

GENERÁLNÍ PROJEKTANT: TAPA projekt

TAPA projekt s.r.o.
Waldhauserova 948, Havlíčkův Brod 580 01
tČo25 92 83 13, tel. +420 569 333 273
e-mail:posta@tapa-p.cz

DAČICE ON OPRAVA

D.1.2.g VNĚJŠÍ KANALIZACE

k.ú. Dačice par.č. stavby 1428
par.č. 1432/1, 1440/1, 2799/1, 2843/1, 2839/1, 2843/12, 2798, 1429, 1449, 2797/5

DATUM	07/2019
ÚČEL	PD
ZAK.Č.	18006
MĚŘÍTKO	1:250
Č.KOPIE	
NÁZEV VÝKRESU: SITUACE	Č.V. D.1.2.g-01