


PARKOVACÍ HALA HZS JPO Havlíčkův Brod  
KOORDINAČNÍ VYTÝČOVACÍ VÝKRES

M 1:200

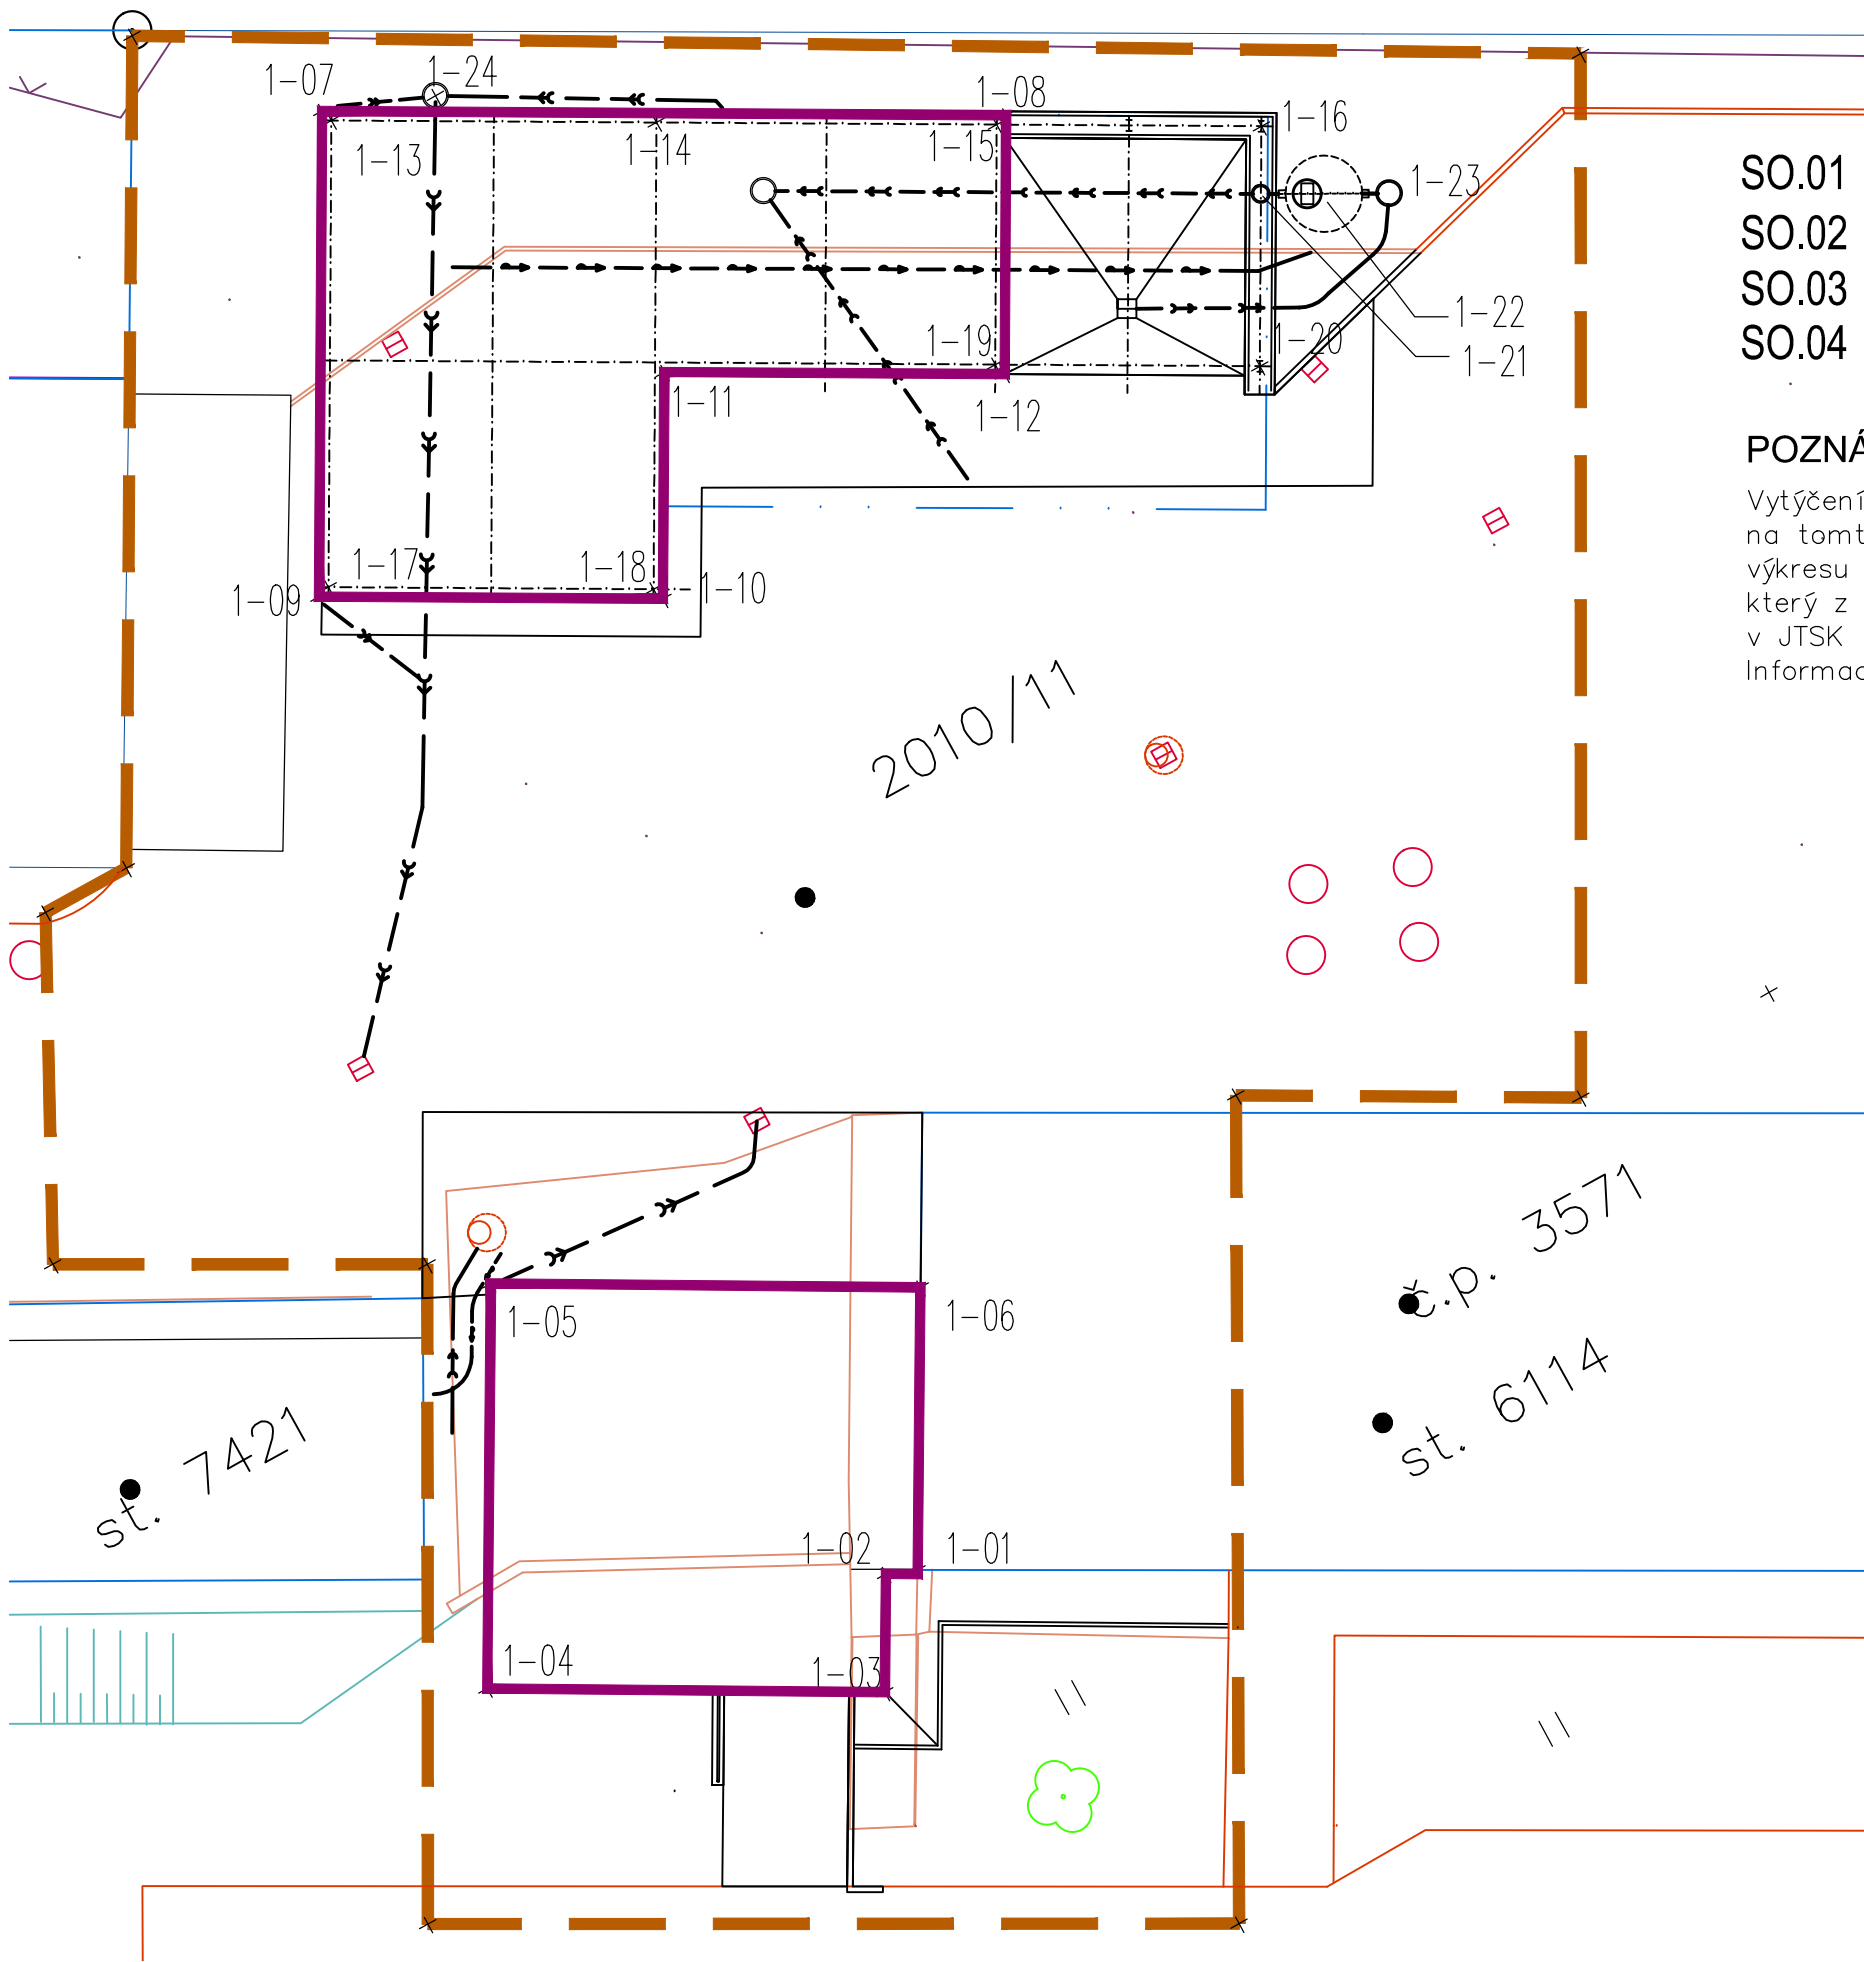

- SO.01 Přístavba administrativního objektu
- SO.02 Parkovací hala 2
- SO.03 Trubní vedení
- SO.04 Zpevněné plochy

POZNÁMKA

Vytýčení bodů, jejichž souřadnice nejsou uvedeny na tomto výkresu, lze řešit předáním tohoto výkresu v digitální formě odpovědnému geodetovi, který z něj může přímo přebírat souřadnice v JTSK pro tyto body.  
Informace k bodům ŽP – viz. Geodetická část.

SOUPIS VYTÝČOVANÝCH BODŮ			
Bod číslo	X	Y	Popis
1-01	-666467.9600	-1108241.3410	roh stáv.budovy
1-02	-666468.7351	-1108241.0296	vnitřní kout vnějšího zdíva
1-03	-666470.2724	-1108243.7561	vnější roh vnějšího zdíva
1-04	-666479.4362	-1108238.5893	vnější roh vnějšího zdíva
1-05	-666474.1717	-1108229.2523	vnější roh vnějšího zdíva
1-06	-666464.2768	-1108234.8307	vnitřní kout vnějšího zdíva
1-07	-666463.0977	-1108199.9304	vnější roh vnějšího bet.zdíva
1-08	-666447.3041	-1108208.7719	vnější roh vnějšího bet.zdíva
1-09	-666469.3747	-1108211.1429	vnější roh vnějšího bet.zdíva
1-10	-666461.4343	-1108215.5881	vnější roh vnějšího bet.zdíva
1-11	-666458.5034	-1108210.3527	vnitřní kout vnějšího bet.zdíva
1-12	-666450.6502	-1108214.7490	vnější roh vnějšího bet.zdíva
1-13	-666463.0017	-1108200.2706	křížení os skeletu haly
1-14	-666455.4975	-1108204.4716	křížení os skeletu haly
1-15	-666447.6444	-1108208.8679	křížení os skeletu haly
1-16	-666441.5397	-1108212.2890	křížení os skeletu haly
1-17	-666469.0344	-1108211.0469	křížení os skeletu haly
1-18	-666461.5303	-1108215.2479	křížení os skeletu haly
1-19	-666450.7462	-1108214.4088	křížení os skeletu haly
1-20	-666444.6382	-1108217.8281	křížení os skeletu haly
1-21	-666442.4113	-1108213.8502	střed šachty
1-22	-666440.9568	-1108214.6516	střed lapolu
1-23	-666439.4312	-1108215.4772	střed šachty
1-24	-666460.2738	-1108201.0276	střed šachty

LEGENDA

STÁVAJÍCÍ STAV	
HRANICE POZEMKŮ, STAVEB	
HRANICE DRÁŽNÍHO POZEMKU	
VNITŘNÍ HRANICE POZEMKŮ	
OBVOD STAVBY	
NAVRHOVANÉ STAVBY	
NAVRHOVANÉ TRUBNÍ VEDENÍ	

Veškerá práva vyhrazena. Tento výkres a detail je majetkem projektanta a nesmí být použit celý ani z části bez písemného souhlasu.

VYPRACOVAL ING.P.MYSLIVEC	ZODP.PROJEKTANT ING.D.KOZLIK	<div>GENERÁLNÍ PROJEKTANT</div> <div><b>TAPA</b> projekt</div> <div>TAPA projekt s.r.o. Waldhauserova 948, Havlíčkův Brod 580 01 IČO: 25 92 93 13, tel.: +420 569 333 273 e-mail: posta@tapa-p.cz</div>	
OBEC: HAVLÍČKŮV BROD	KRAJ: VYSOČINA		
INVESTOR: SPRÁVA ŽELEZNIC, s.o. DLÁŽDĚNÁ 1003/7, 110 00, PRAHA 1		DATUM 2/2021	ÚČEL DDPS
PARKOVACÍ HALA HZS JPO Havlíčkův Brod  I GEODETICKÁ ČÁST k.ú. Havlíčkův Brod st.par.č. 6114, par.č.2010/11 NÁZEV VÝKRESU: KOORDINAČNÍ VYTÝČOVACÍ VÝKRES		ZAK.Č. 19017	MĚŘITKO 1:200
		Č.V. I.4	Č.KOPIE