LEGENDA HMOT

- STÁVAJÍCÍ ZDIVO
- NOVÝ KONTAKTNÍ ZATEPLOVACÍ SYSTÉM
- ZÁJMOVÉ ÚZEMÍ (TEPELNÉ ČERPADLO, KOTELNA, WC TP) + ZATEPLENÍ + DOTČENÉ ZPEVNĚNÉ PLOCHY

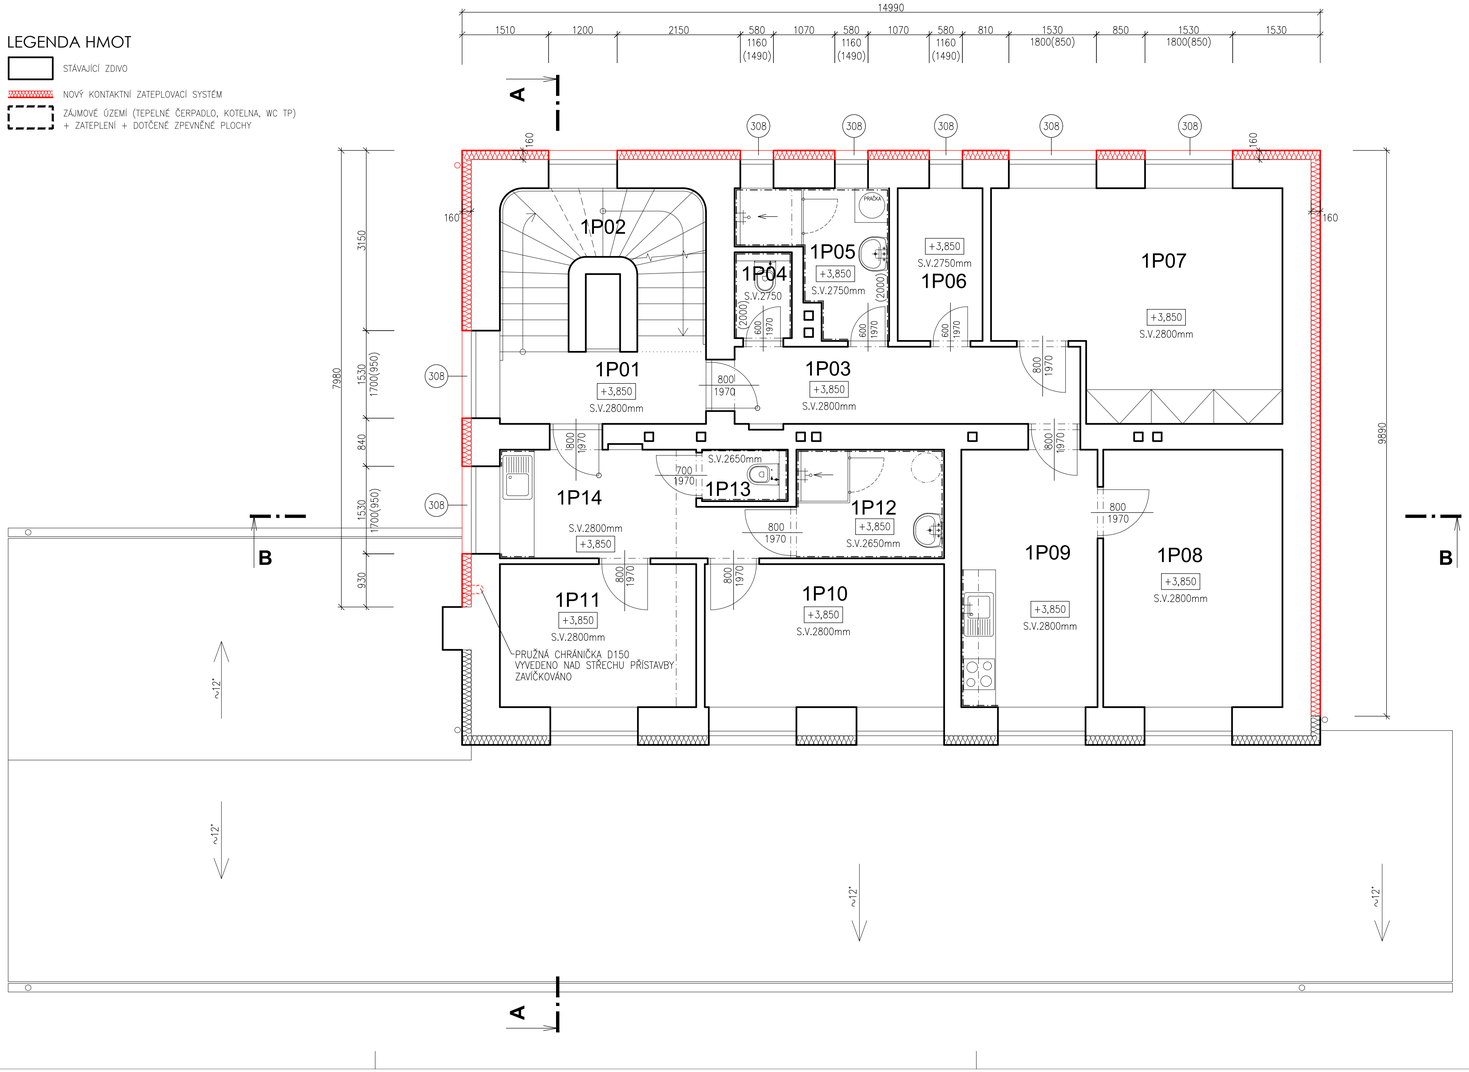

POZNÁMKA

- **VEŠKERÉ ROZMĚRY OVĚŘIT PŘI REALIZACI STAVBY.**
- **SKUTEČNÝ STAV BYL ZPRACOVÁN PRO VIDITELNÉ KONSTRUKCE, PŘI REALIZACI NAVRHOVANÝCH ÚPRAV JE NUTNÉ PROVĚŘIT SKUTEČNÉ MATERIÁLOVÉ KONSTRUKČNÍ PROVEDENÍ.**
- **PŘEDMĚTEM ŘEŠENÍ JSOU PROSTORY OHRANIČENÉ JAKO ZÁJMOVÉ ÚZEMÍ VIZ LEGENDA HMOT (ŠEDÁ ČÁRKOVANÁ ČÁRA) A PROVEDENÍ ZATEPLENÍ VNĚJŠÍHO PLÁŠTĚ (ZDIVO) OBJEKTU.**

- PŘED ZAHÁJENÍM JAKÝCHKOLIV BOURACÍCH PRACÍ BUDOU NEJDŘÍVE ZAJIŠTĚNY STÁVAJÍCÍ NOSNÉ KONSTRUKCE.
- STÁVAJÍCÍ DEŠŤOVÉ SVODY BUDOU DEMONTOVÁNY, BUDE PROVEDENO PROSTAVĚNÍ KOTVENÍ NOVÝM KONTAKTNÍM ZATEPLENÍM FASÁDY A PO PROVEDENÍ PRACÍ BUDOU ZPĚTNĚ NAINSTALOVÁNY. V PRŮBĚHU STAVBY BUDOU NAHRAZENY FLEXIBILNÍMI HADICEMI.
- OSTĚNÍ A NADPRAŽÍ OKEN BUDE ZATEPLENO IZOLACÍ TL.30 mm.
- STAVEBNÍ ÚPRAVY BUDOU PROVEDENY S OHLEDEM NA STÁVAJÍCÍ SKUTEČNÝ STAV KONSTRUKCÍ ZAJIŠTĚNÝ PŘI REALIZACI.
- VŠECHNY PRÁCE PROVÁDĚT DLE PLATNÝCH ČSN A TECHNOLOGICKÝCH PRAVIDEL ZA DODRŽENÍ BEZPEČNOSTI PRÁCE.
- V PŘÍPADĚ NEJASNOSTÍ ČI NEPŘEDVÍDANÝCH OKOLNOSTÍ NUTNO PŘIZVAT PROJEKTANTA K POSOUZENÍ RESP. UPŘESNĚNÍ DALŠÍHO POSTUPU PRACÍ NA STAVBĚ.

PŮDORYS 2. PODLAŽÍ 1:50

Tabulka místností

Číslo	Účel místnosti	Plocha [m²]	Podlaha	Dův.	Stěny	Dův.	Strop	Dův.
1P01	CHODBA	4,54	KERAMICKÁ DLAŽBA	S	ŠTUKOVÁ OMÍTKA MALBA KERAM. SOKL. V=100mm	S S S	ŠTUKOVÁ OMÍTKA MALBA	S S
1P02	SCHODIŠŤOVÝ PROSTOR	8,26	KAMENNÉ	S	ŠTUKOVÁ OMÍTKA MALBA KERAM. SOKL. V=100mm	S S S	ŠTUKOVÁ OMÍTKA MALBA	S S
1P03	CHODBA	8,15	PVC + PVC LIŠTA	S	ŠTUKOVÁ OMÍTKA MALBA	S S	SDK PODHLED SÁDROVÁ STĚRKA MALBA	S S S
1P04	WC	1,50	KERAMICKÁ DLAŽBA	S	ŠTUKOVÁ OMÍTKA MALBA KERAM.OBKLAD V=2000mm	S S S	SDK PODHLED SÁDROVÁ STĚRKA MALBA	S S S
1P05	KOUPELNA	5,01	KERAMICKÁ DLAŽBA	S	ŠTUKOVÁ OMÍTKA MALBA KERAM.OBKLAD V=2000mm	S S S	SDK PODHLED SÁDROVÁ STĚRKA MALBA	S S S
1P06	KOMORA	3,95	PVC + PVC LIŠTA	S	ŠTUKOVÁ OMÍTKA MALBA	S S	SDK PODHLED SÁDROVÁ STĚRKA MALBA	S S S
1P07	LOŽNICE	18,56	PVC + PVC LIŠTA	S	ŠTUKOVÁ OMÍTKA MALBA	S S	SDK PODHLED SÁDROVÁ STĚRKA MALBA	S S S
1P08	POKOJ	14,09	PVC + PVC LIŠTA	S	ŠTUKOVÁ OMÍTKA MALBA	S S	SDK PODHLED SÁDROVÁ STĚRKA MALBA	S S S
1P09	KUCHYNĚ	10,71	PVC + PVC LIŠTA	S	ŠTUKOVÁ OMÍTKA MALBA KERAM.OBKLAD V=800-1500mm	S S S	SDK PODHLED SÁDROVÁ STĚRKA MALBA	S S S
1P10	NOCLEŽNA	10,45	PVC + PVC LIŠTA	S	ŠTUKOVÁ OMÍTKA MALBA	S S	SDK PODHLED SÁDROVÁ STĚRKA MALBA	S S S
1P11	NOCLEŽNA	8,58	PVC + PVC LIŠTA	S	ŠTUKOVÁ OMÍTKA MALBA	S S	SDK PODHLED SÁDROVÁ STĚRKA MALBA	S S S
1P12	KOUPELNA	4,90	KERAMICKÁ DLAŽBA	S	ŠTUKOVÁ OMÍTKA MALBA KERAM.OBKLAD V=2000mm	S S S	SDK PODHLED SÁDROVÁ STĚRKA MALBA	S S S
1P13	WC	1,35	KERAMICKÁ DLAŽBA	S	ŠTUKOVÁ OMÍTKA MALBA KERAM.OBKLAD V=2000mm	S S S	SDK PODHLED SÁDROVÁ STĚRKA MALBA	S S S
1P14	CHODBA	8,00	KERAMICKÁ DLAŽBA	S	ŠTUKOVÁ OMÍTKA MALBA KERAM. SOKL. V=100mm	S S S	SDK PODHLED SÁDROVÁ STĚRKA MALBA	S S S

S STÁVAJÍCÍ STAV | N NOVĚ NAVRHOVANÉ | O OPRAVA STÁVAJÍCÍHO (_% – ROZSAH OPRAVY)

±0,000 = PODLAHA 1. PODLAŽÍ

Veškerá práva vyhrazena. Tento výkres a detail je majetkem projektanta a nesmí být použit celý ani z části bez písemného souhlasu.

VYPRACOVAL: BC.M.KUBÁTOVÁ
ZODP.PROJEKTANT: ING.M.VOSLOVEC
OBEC: DAČICE
KRAJ: JIHOČESKÝ
INVESTOR:
SPRÁVA ŽELEZNIC, státní organizace
Dlážděná 1003/7, Nové Město, 110 00 Praha1
GENERÁLNÍ PROJEKTANT:
TAPA projekt
TAPA projekt s.r.o.
Waldhauserova 948, Havlíčkův Brod 580 01
IČO:25 92 93 13, tel. +420 569 333 273
e-mail:posta@tapa-p.cz

DAČICE ON - TLAKOVÁ KANALIZACE, WC PRO INVALIDY, TEPELNÉ ČERPADLO, ZATEPLENÍ

D.2.2.a.1 ARCHITEKTONICKO-STAVEBNÍ ŘEŠENÍ

k.ú. Dačice par.č. stavby 1428
par.č. 1432/1, 1440/1, 2799/1, 2843/1, 2839/1, 2843/12, 2798, 1429, 1449, 2797/5

NÁZEV VÝKRESU: PŮDORYS 2. PODLAŽÍ

DATUM	11/2021
ÚČEL	PDPS
ZAK.Č.	20006
MĚŘÍTKO	1:50
Č.KOPIE	
Č.V.	D.2.2.a.1-03