



= 2500
+2.20%
20m 78.50m
461 724

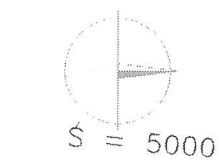

žst. DAČICE

-2.20% +0.69%
78.50m 335.00m
461 897

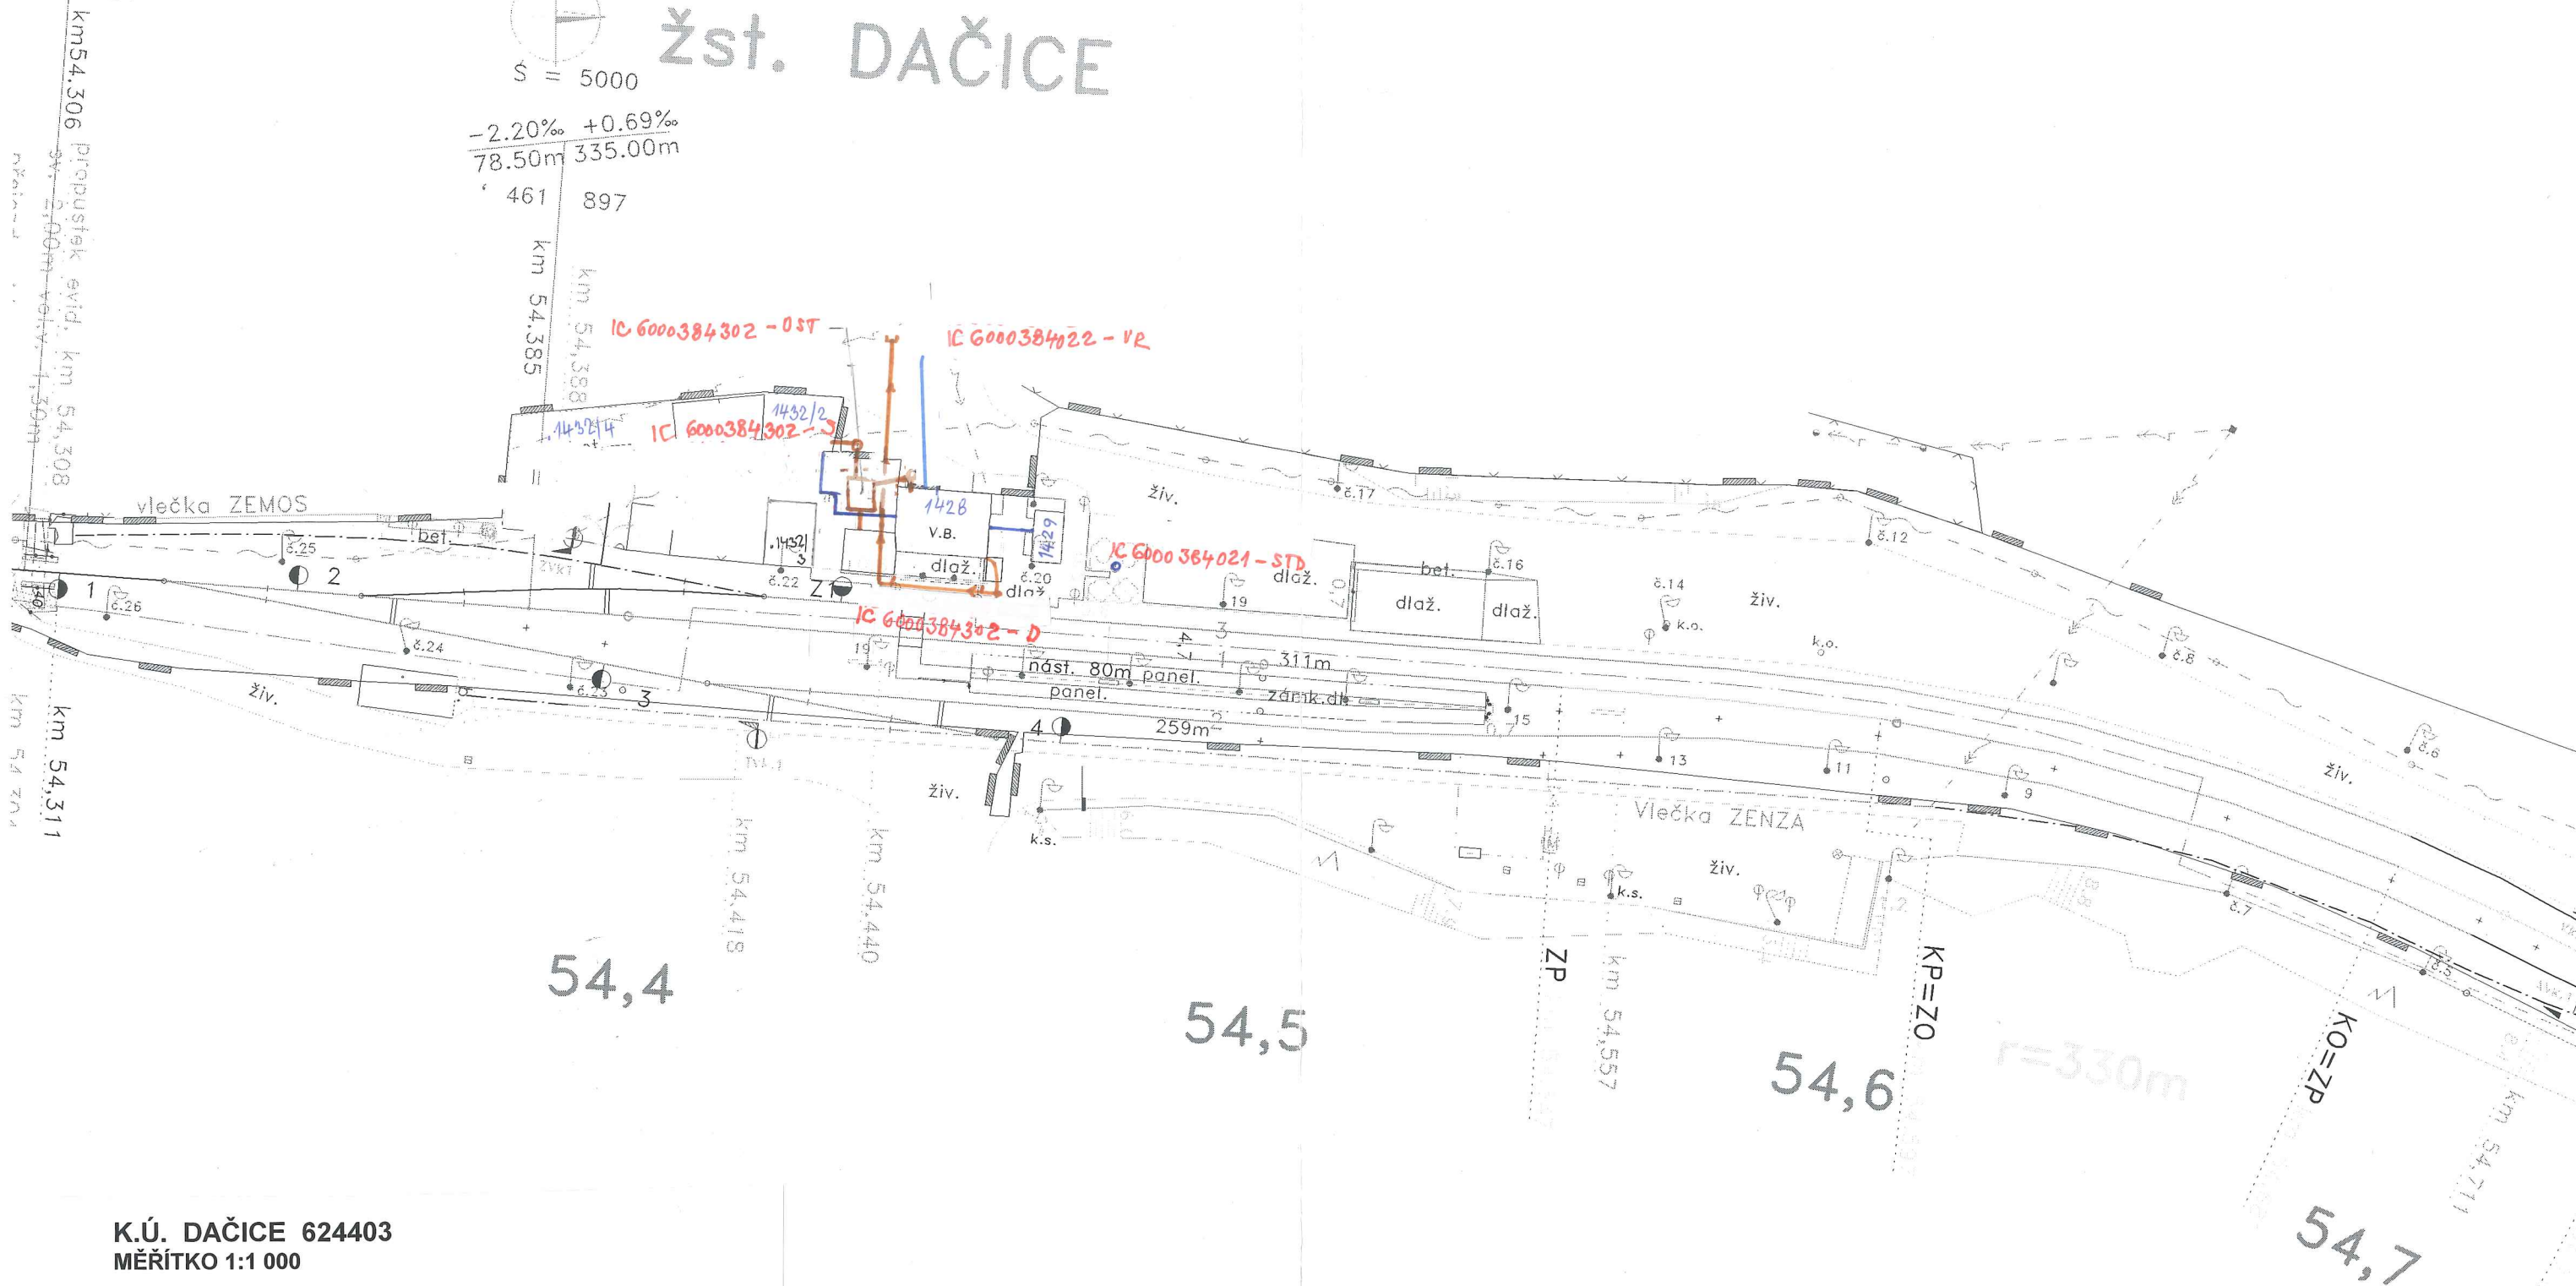

K.Ú. DAČICE 624403
MĚŘÍTKO 1:1 000

ZAMĚŘENÍ SÍTÍ DLE MAPOVÝCH PODKLADŮ SPRÁVCŮ,
SÍTĚ NEJSOU DIGITÁLNĚ ZAMĚŘENY

KANALIZACE SRÁŽKOVÁ IC 6000384302 - JEV 070 D, 070 OP
KANALIZACE SPLAŠK. IC 6000384302 - JEV 070 S, 070 OP
ŽUMPA IC 6000384302 - JEV 069 OST, 069 OP
VOD.PŘÍPOJKA IC 6000384022 - JEV 068VR, 068 OP
STUDNA IC 6000384021 - JEV 067 STD, 067 OP