


KATASTRÁLNÍ SITUAČNÍ VÝKRES

M 1:1000

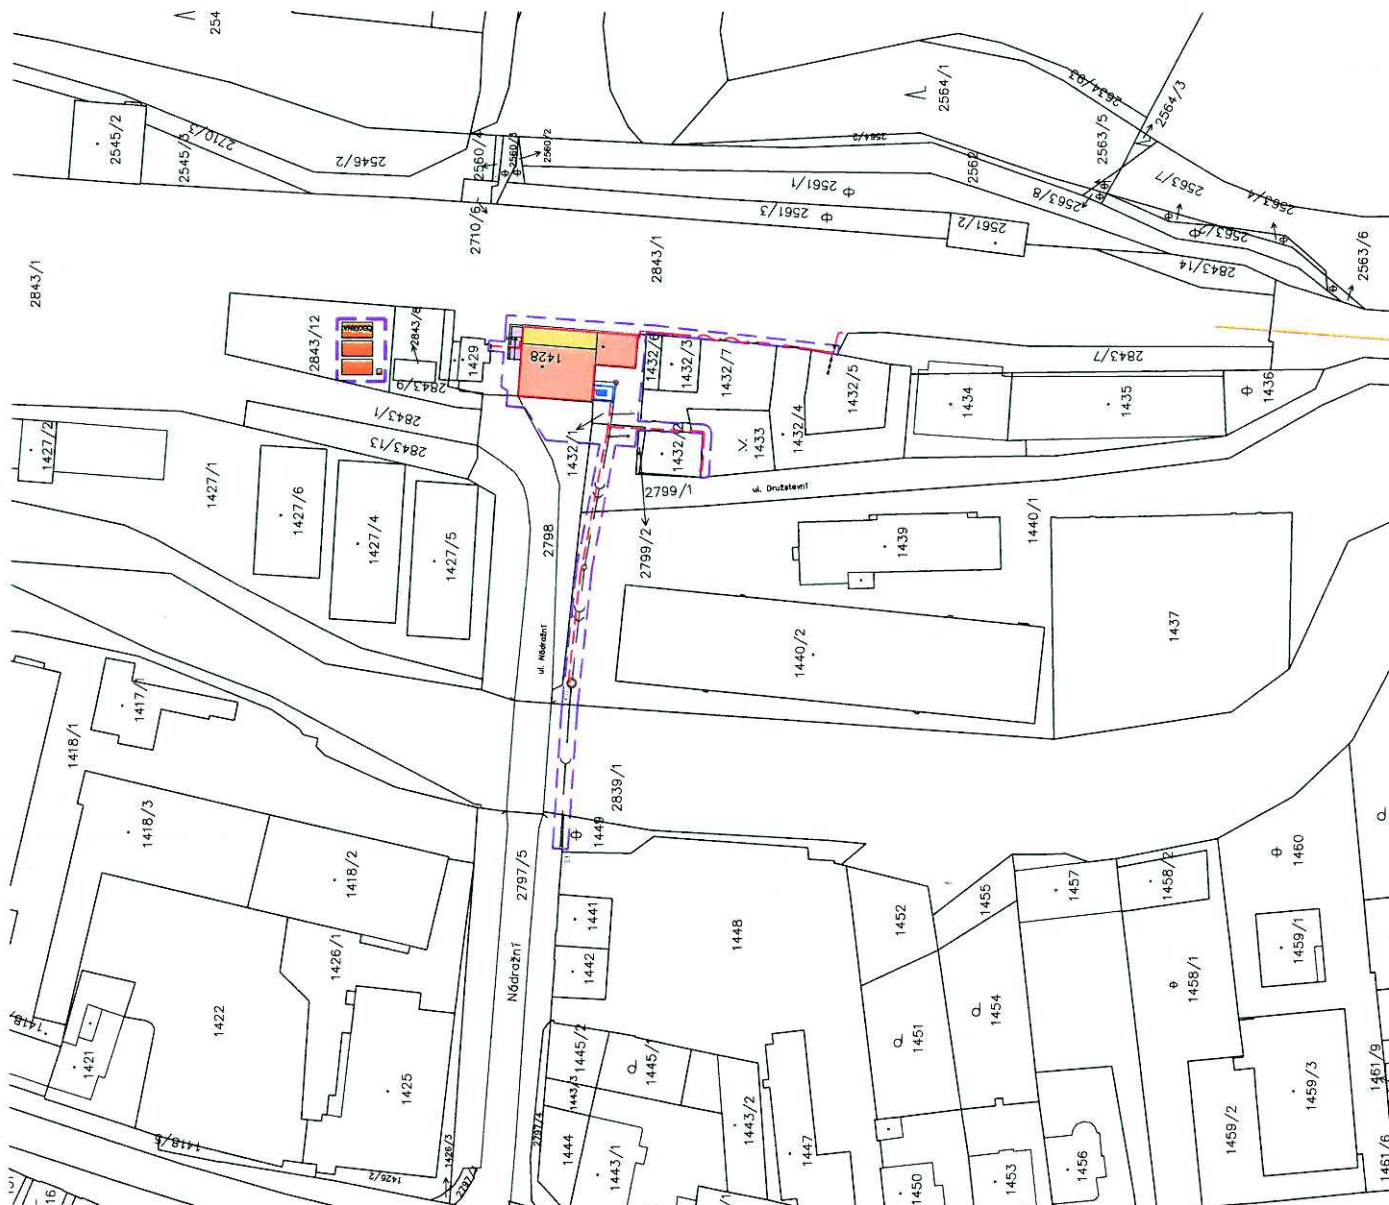

LEGENDA

- STÁVAJÍCÍ ŘEŠENÝ OBJEKT OSOBNÍHO NÁDRAŽÍ
- STÁVAJÍCÍ ŘEŠENÝ OBJEKT OSOBNÍHO NÁDRAŽÍ – KRYTÉ NÁSTUPIŠTĚ
- STÁVAJÍCÍ ŘEŠENÝ OBJEKT OSOBNÍHO NÁDRAŽÍ – PŘÍSTUPOVÁ RAMPA
- DOČASNÉ STAVBY – MOBILNÍ BUNKY – ZÁZEMÍ STAVBY, ČEKÁRNA PRO CESTUJÍCÍ
- ŘEŠENÉ OZEMI
- PROSTOR TEPELNÉHO ČERPADLA
- PŘEČERPÁVACÍ ŠACHTA
- RŠ REVIZNÍ ŠACHTA
- NOVÁ VNĚJŠÍ KANALIZACE
- NOVÁ SPLAŠKOVÁ KANALIZACE
- NOVÝ PŘÍVOD ELEKTRO PRO GARÁŽ MUV
- NOVÝ PŘÍVOD ELEKTRO

Správa a údržba silnic Jihočeského kraje,
závod JANDŘICHŮV HRADEC
Jarošovská 1126/2, 377 01 J. Hradec
IČO: 409 71 641

S

Veškerá práva vyhrazena. Tento výkres a detail je majetkem projektanta a nesmí být použit celý ani z částí bez písemného souhlasu.

VYPRACOVAL BC.M.KUBÁTOVÁ		ZODP. PROJEKTANT ING.P.MYSLIVEC	
OBEČ: DAČICE		KRAJ: JIHOČESKÝ	
INVESTOR: SPRÁVA ŽELEZNIČNÍ DOPRAVNÍ CESTY S.O. OŘ Brno, Kounicova 688/26, 611 43 Brno			
TAP A projekt		TAP A projekt s.r.o. Waldhauserova 948, Hrdčkov Brad 580 01 IČO: 25 92 93 13, tel.: +420 569 333 273 e-mail: post@tapa-p.cz	
DATUM 04/2019	ÚČEL PD	ZAK.Č. 18006	Č.KOPIE
DAČICE ON OPRAVA		C. SITUAČNÍ VÝKRES	
NÁZEV VÝKRESU: KATASTRÁLNÍ SITUAČNÍ VÝKRES		MĚŘÍTKO 1:1000	
		Č.V. C.2	