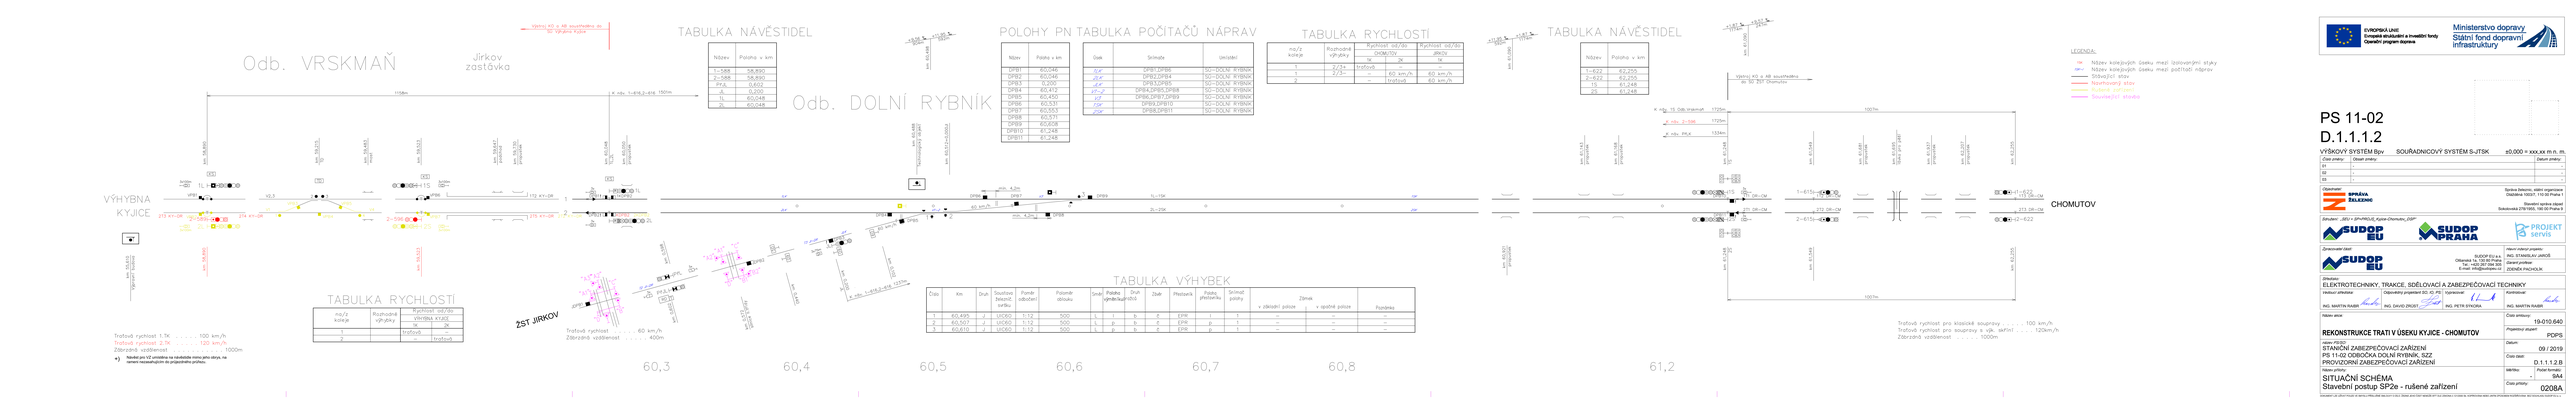


TABULKA NÁVĚSTIDEL

| Název | Poloha v km |
|---|---|
| 1–588 | 58,890 |
| 2–586 | 58,890 |
| PKA | 0,402 |
| 4 | 0,000 |
| 1L | 60,048 |
| 2L | 60,048 |

TABULKA RYCHLOSTÍ

| no/z koleje | Rozhodná výhybka | Rychlost vůči výhybka KYJICE | |
|---|---|---|---|
| | | 1K | 2K |
| 1 | | traťová | – |
| 2 | | – | traťová |

POLOHY PN

| Název | Poloha v km |
|---|---|
| DPB1 | 60,046 |
| DPB3 | 60,046 |
| DPB3/1 | 0,000 |
| DPB4 | 60,412 |
| DPB5 | 60,450 |
| DPB6 | 60,531 |
| DPB7 | 60,553 |
| DPB8 | 60,571 |
| DPB9 | 60,608 |
| DPB10 | 61,248 |
| DPB11 | 61,248 |

TABULKA POČÍTAČŮ NÁPRAV

| Úsek | Sčítače | Umístění |
|---|---|---|
| 1LK | DPB1,DPB5 | SO–DOLNÍ RYBNÍK |
| 1LP | DPB3,DPB5 | SO–DOLNÍ RYBNÍK |
| 2LK | DPB3,DPB5 | SO–DOLNÍ RYBNÍK |
| 2LP | DPB6,DPB7,DPB8 | SO–DOLNÍ RYBNÍK |
| 1SK | DPB6,DPB7,DPB9 | SO–DOLNÍ RYBNÍK |
| 1SP | DPB9,DPB10 | SO–DOLNÍ RYBNÍK |
| 2SK | DPB8,DPB11 | SO–DOLNÍ RYBNÍK |

TABULKA RYCHLOSTÍ

| no/z koleje | Rozhodná výhybka | Rychlost vůči CHOMUTOV | |
|---|---|---|---|
| | | 1K | 2K |
| 1 | 2/34 | traťová | – |
| 1 | 2/34 | – | 60 km/h |
| 2 | | – | traťová |

TABULKA VÝHYBEK

| Číslo | Km | Druh | Soustava čelezn. svršku | Poměr sdružení | Poloměr oblouku | Směr | Poloha výměnového kusu | Druh výhybky | Úhel | Přestavník | Počet přestavníků | Ochranář polohy | Zámek + základní poloze | Zámek + opačné poloze | Poznámky |
|---|---|---|---|---|---|---|---|---|---|---|---|---|---|---|---|
| 1 | 60,495 | J | UIC60 | 1:12 | 500 | L | l | b | Z | EPE | l | 1 | – | – | – |
| 2 | 60,557 | J | UIC60 | 1:12 | 500 | L | p | b | Z | EPE | p | 1 | – | – | – |
| 3 | 60,610 | J | UIC60 | 1:12 | 500 | L | p | b | Z | EPE | p | 1 | – | – | – |

TABULKA NÁVĚSTIDEL

| Název | Poloha v km |
|---|---|
| 1–622 | 62,255 |
| 2–622 | 62,255 |
| 1L | 61,246 |
| 2L | 61,246 |

LEGENDA:
- Název kolejových úseků mezi izolovanými styky
- Název kolejových úseků mezi počítači náprav
- Stísňující stav
- Nouzový stav
- Nouzový stav
- Souvislost stavěcí


EVROPSKÁ UNIE
Evropské strukturální a investiční fondy
Operační program Doprava

Ministerstvo dopravy
Státní fond dopravní infrastruktury


# PS 11-02
# D.1.1.1.2

VÝŠKOVÝ SYSTÉM Bpv SOUŘADNICOVÝ SYSTÉM S-JTSK ±0,000 = XXX,XX m n. m.

| Číslo změny: | Důvod změny: | Datum změny: |
|---|---|---|
| 01 | - | - |
| 02 | - | - |
| 03 | - | - |


Objednatel:
SPRÁVA ŽELEZNIC
Správa železnic, státní organizace
Dlážděná 1003/7, 110 00 Praha 1

Stavební správní úřad
Sokolovská 278/1955, 190 00 Praha 9

Zpracovatel: „SŽU + SPHPROJE, Kyjice-Chomutov_DSP"
SUDOP EU
SUDOP PRAHA
PROJEKT servis

Zpracovatel části:
SUDOP EU a.s.
Olšanská 2681/5a, Praha 3
Tel.: +420 267 094 505
E-mail: info@sudopeu.cz

Hlavní inženýr projektu:
ING. STANISLAV JAROŠ
Úsekový projektant:
ZDENĚK PACHOLÍK


Stavba:
ELEKTROTECHNIKY, TRAKCE, SDĚLOVACÍ A ZABEZPEČOVACÍ TECHNIKY

| Vedoucí projektu: | Odpovědný projektant (§3, 4) RS: | Kontrolovал: | Kontrolovал: |
|---|---|---|---|
| ING. MARTIN RABIN | ING. DAVID ZROST | ING. PETR ŠPAČKA | ING. MARTIN RABIN |

Název akce:
**REKONSTRUKCE TRATI V ÚSEKU KYJICE - CHOMUTOV**

Název PD:
STANIČNÍ ZABEZPEČOVACÍ ZAŘÍZENÍ
PS 11-02 ODBOČKA DOLNÍ RYBNÍK, SZZ
PROVOZNÍ ZABEZPEČOVACÍ ZAŘÍZENÍ

Název přílohy:
SITUAČNÍ SCHÉMA
Stavební postup SP2e - rušené zařízení

| Číslo akce: | 19-010.640 |
|---|---|
| Projektový stupeň: | PDPS |
| Datum: | 09 / 2019 |
| Číslo části: | D.1.1.1.2.B |
| Měřítko: | - |
| Počet formátů: | 9A4 |
| Číslo přílohy: | 0208A |


DOKUMENT JE CHRÁNĚN PODLE VYHLÁŠKY MINISTERSTVA KULTURY Č. 33/2012 SB. ZÁKON AUTORSKÝ NEBO ZÁKONA O OCHRANĚ PRÁV K PRŮMYSLOVÉMU VLASTNICTVÍ. ZÁKON O PRÁVECH SOUVISEJÍCÍCH S PRÁVEM AUTORSKÝM. ZÁKON O OCHRANĚ PRÁV K PRŮMYSLOVÉMU VLASTNICTVÍ.