

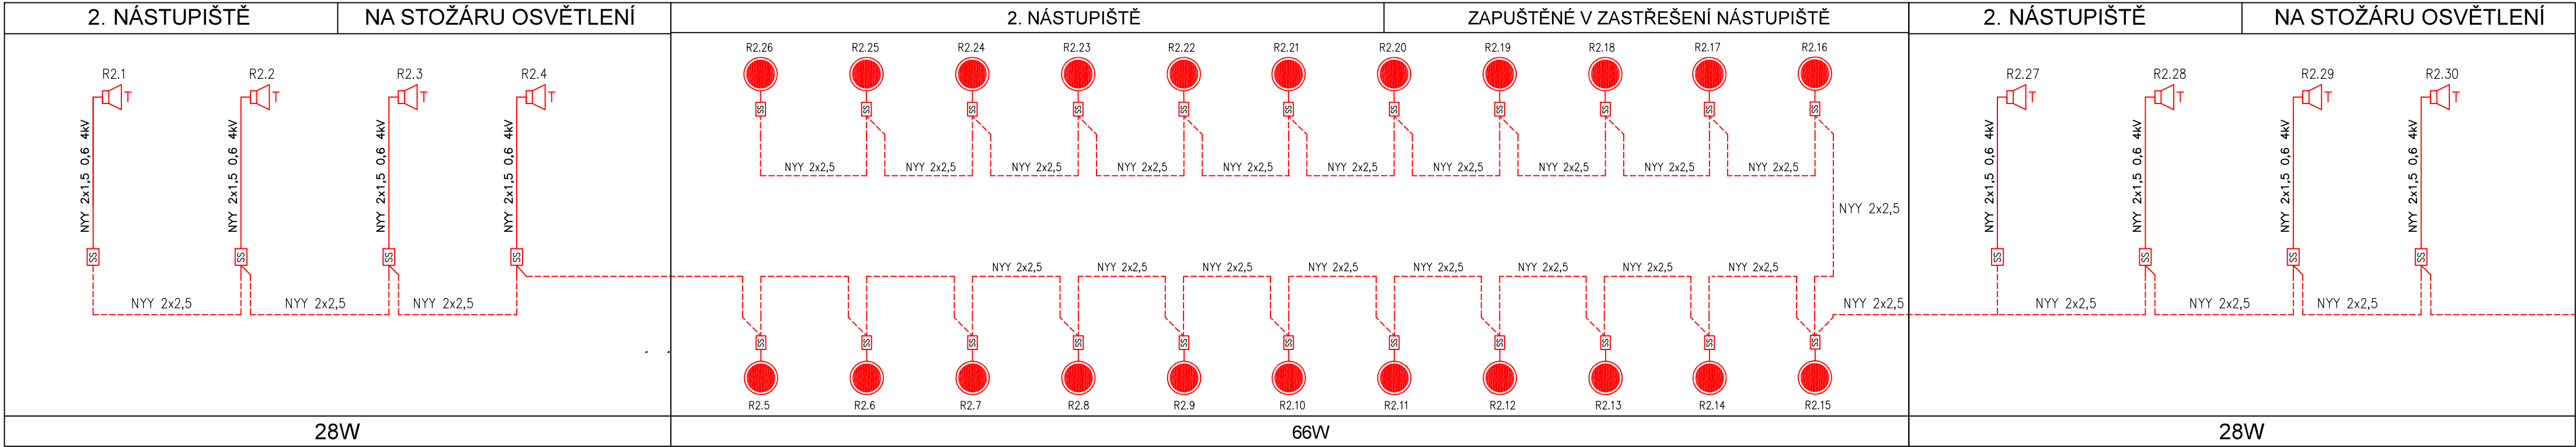



Zast. Jirkov zastávka

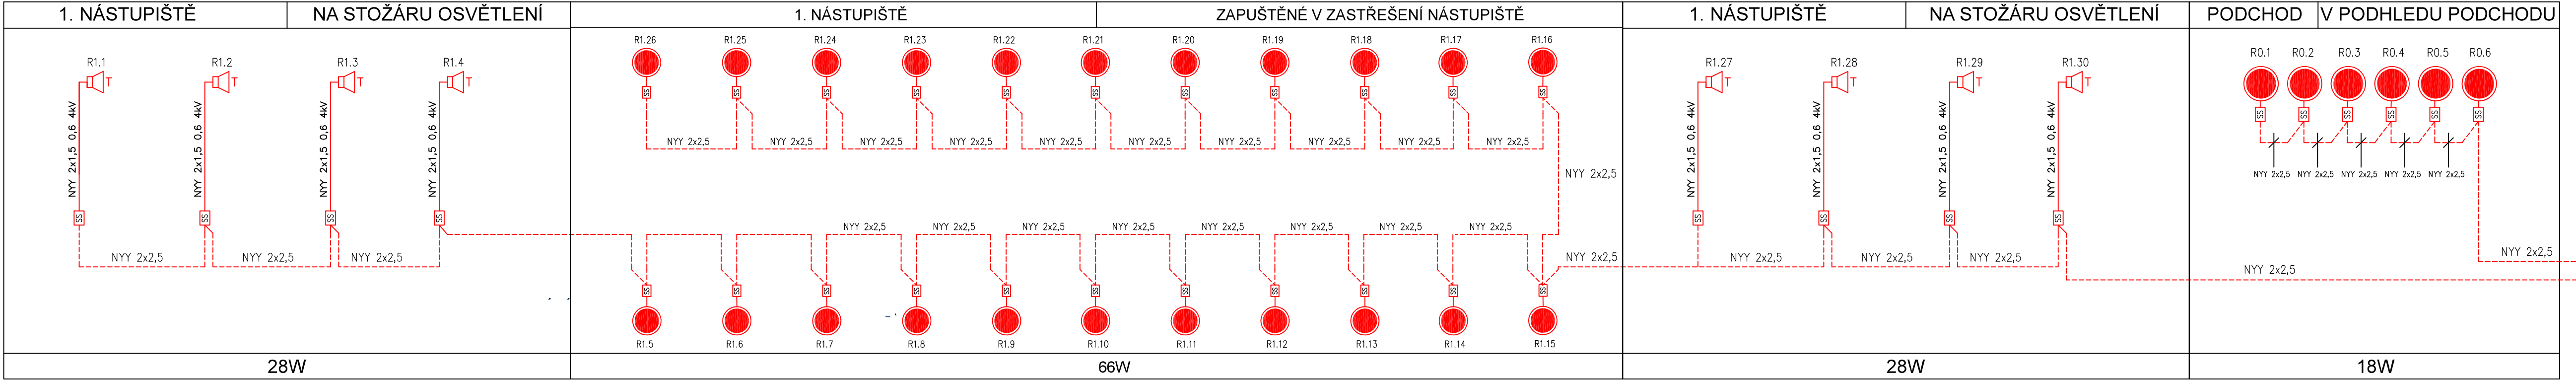

Sdělovací místnost

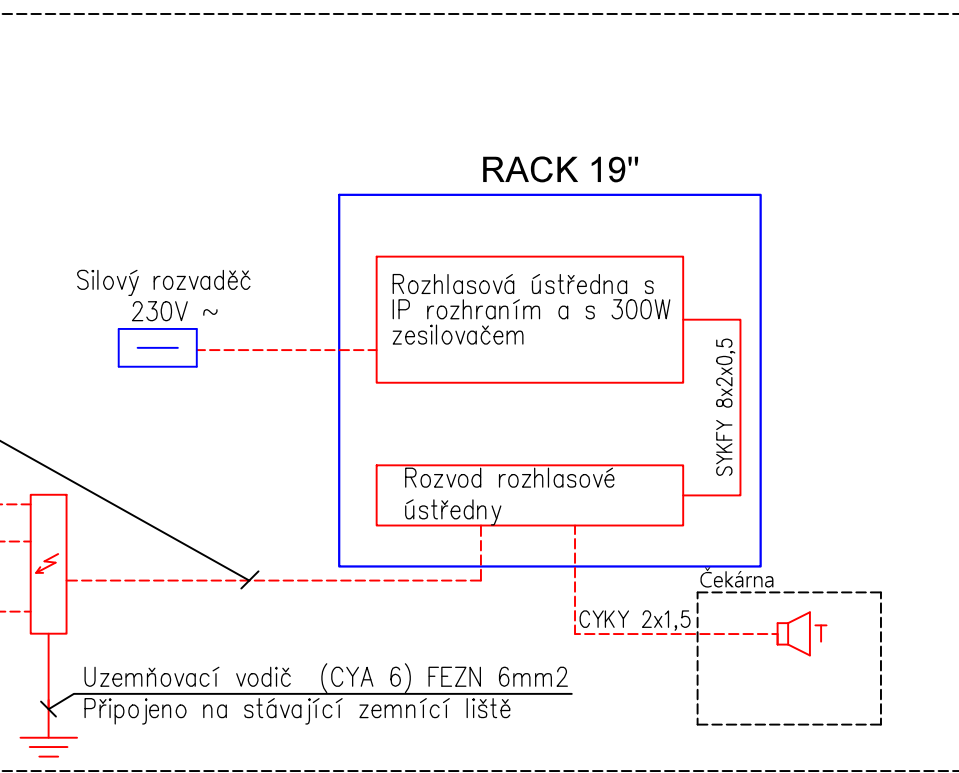

CDP Praha

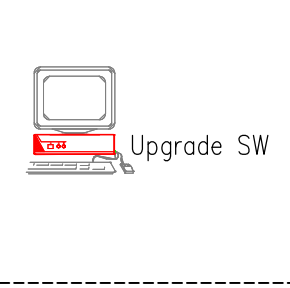



Detail A – rozhlasové zařízení umístěné na sloupu osvětlení

Vysvětlivky:

- Skříň pro umístění přepětových ochran
- Reprodukční malý, venkovní tlakový
- Reprodukční pohledový zabudovaný v podhledu zastřešení
- Svorkovnicová skříň

ČERVENÉ - Zařízení budovaná v rámci tohoto PS
MODŘE - Zařízení budovaná v rámci jiného PS
SEDE - Stávající zařízení

skříňka svorkovnic

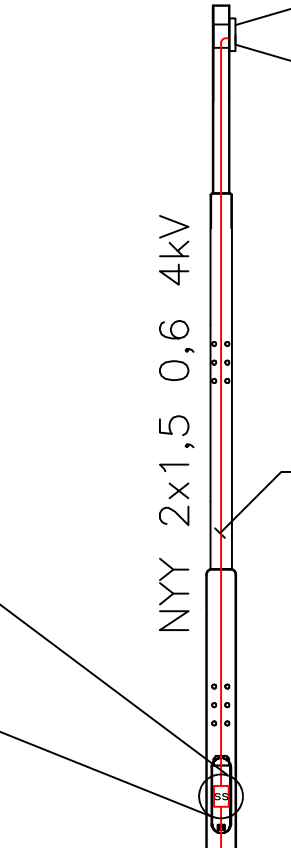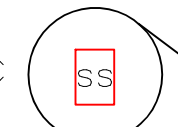

Od SS kabel NYY 2x1,5 0,6 4kV

NY 2x2,5

PS 22-01

| Číslo změny: | Obsah změny: | Datum změny: |
|--------------|--------------|--------------|
| 01 | - | - |
| 02 | - | - |
| 03 | - | - |

| | |
|-----------------------|--|
| Objednatel: | Správa železnic, státní organizace Dlážděná 10037, 110 00 Praha 1 |
| Stavební správa západ | Sokolovská 278/1955, 190 00 Praha 9 |

| | | |
|---|-------------------|----------------|
| Sdružení: „SEU + SP+PROVIS_Kyjice-Chomutov_DSP“ | SUDOP EU PRAHA | PROJEKT servis |
|---|-------------------|----------------|

| | | |
|--------------------|---|--|
| Zpracovatel části: | SUDOP EU a.s. Olšanská 1a, 130 80 Praha Tel.: +420 267 094 305 E-mail: info@sudopeu.cz | Hlavní inženýr projektu: ING. STANISLAV JAROS |
| Garant profese: | - | - |

| | | |
|----------------------------------|---|------------------|
| Středisko: | STOSMOL, s.r.o. U Cukrovary 809/4, 400 07 Ústí nad Labem IČ: 286 95 097 tel.: 725 881 561 www.stosmol.cz info@stosmol.cz | Stosmol |
| Vedoucí střediska: | ING. JIŘÍ ŠTOLBA | OLDŘICH FÁREK |
| Odpovědný projektant SO, IO, PS: | OLDŘICH FÁREK | OLDŘICH FÁREK |
| Kontrola: | ING. JIŘÍ ŠTOLBA | ING. JIŘÍ ŠTOLBA |

| | |
|--|--------------------|
| Název akce: | Číslo smlouvy: |
| REKONSTRUKCE TRATI V ÚSEKU KYJICE - CHOMUTOV | 19-010.640 |
| název PS/SO: | Projektový stupeň: |
| D.1.2 Železniční sdělovací zařízení | PDPS |
| D.1.2.2 Rozhlasové zařízení | Datum: |
| PS 22-01 Zast. Jirkov zastávka, úprava rozhlasového zařízení | 10 / 2023 |
| Název přílohy: | Číslo části: |
| Schéma Rozhlasového zařízení | D.1.2.2 |
| | Měřítko: |
| | - |
| | Počet formátů: |
| | 7xA4 |
| | Číslo přílohy: |
| | 03 |