




ŘEZ PĚŠÍ CESTOU  
M 1:50  
(MÍRY V M)

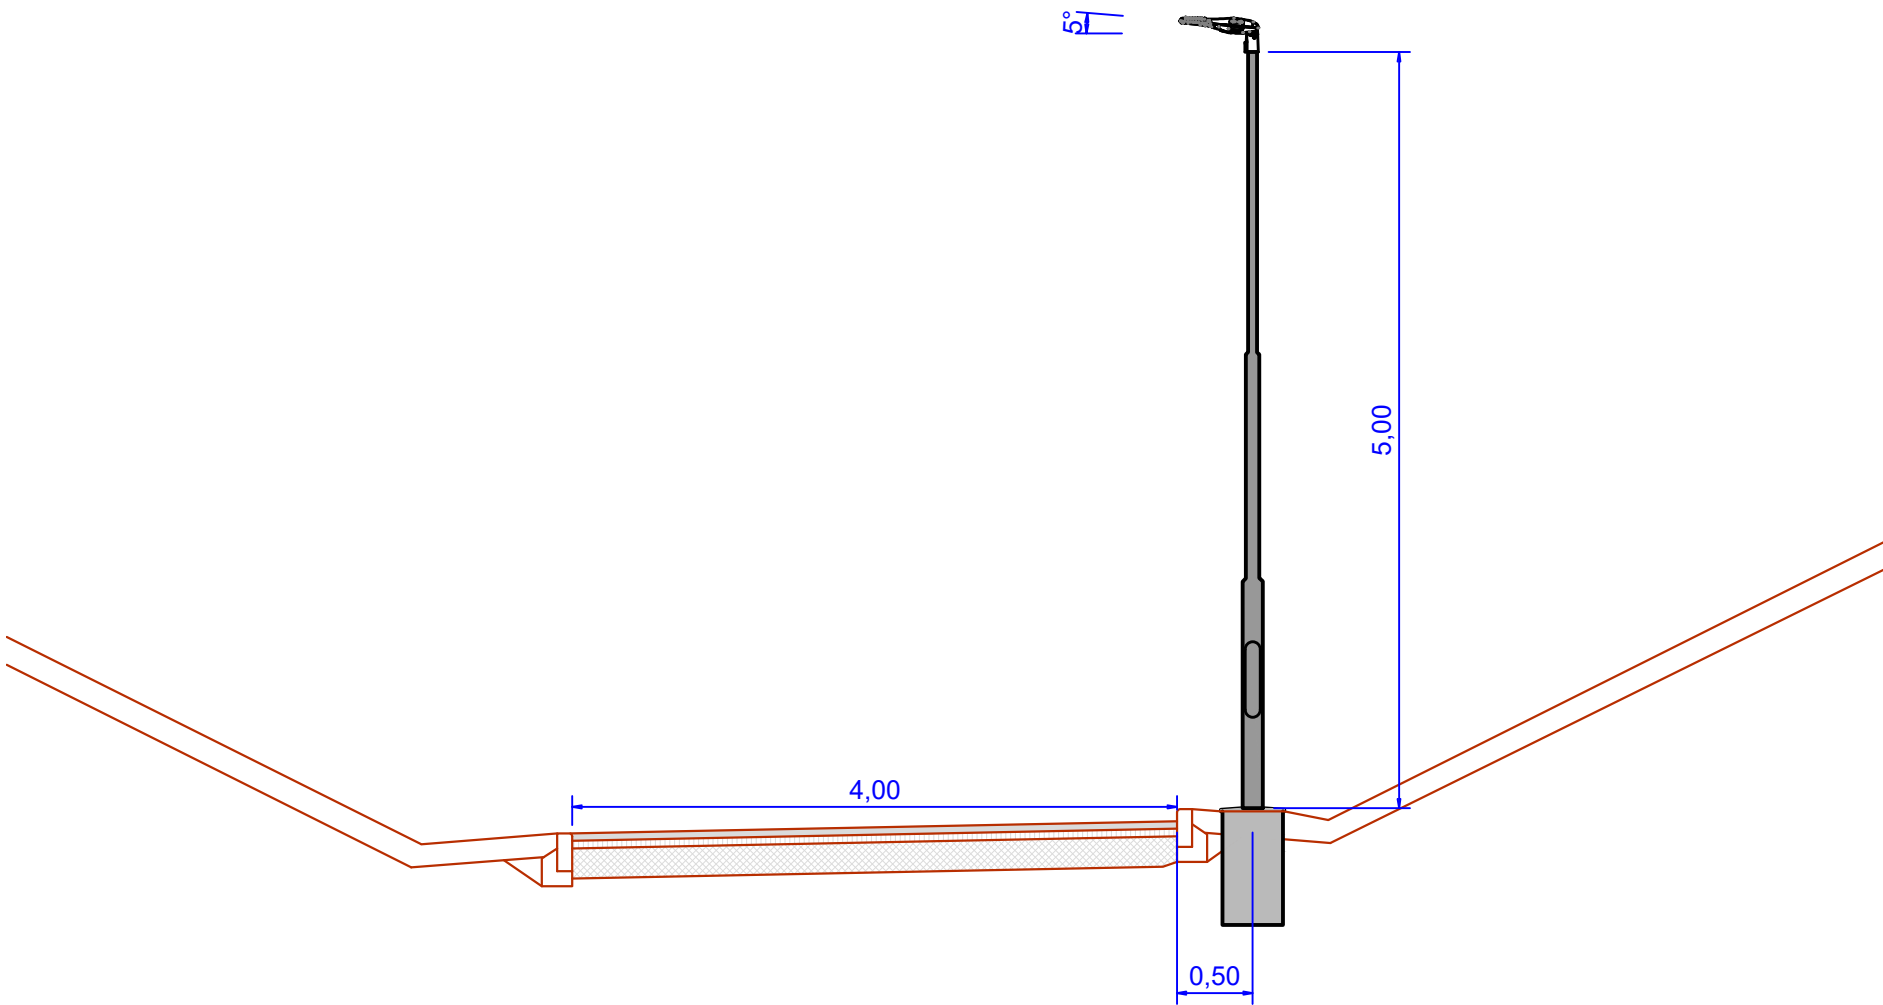


ŘEZ PODCHODEM  
M 1:50  
(MÍRY V M)

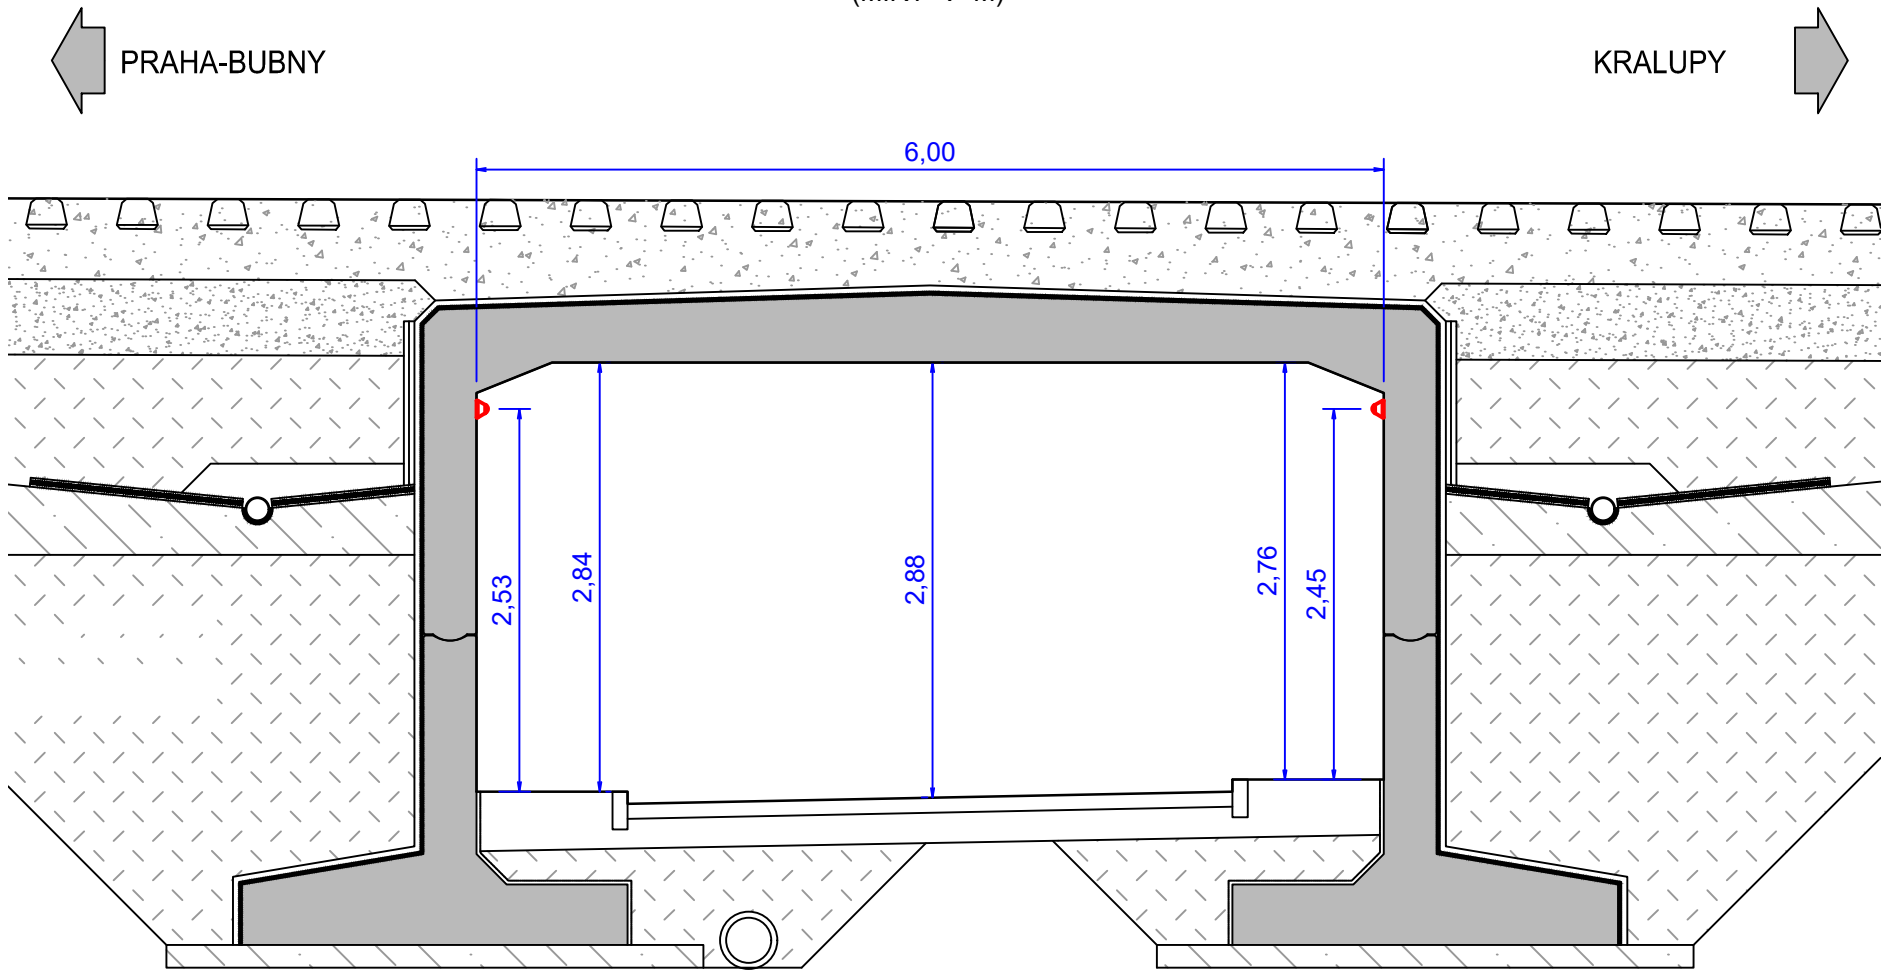


POUZDROVÝ ZÁKLAD STOŽÁRU  
5 - 133/89/60  
V NEZPEVNĚNÝCH PLOCHÁCH  
bez měřítka  
MÍRY V CM

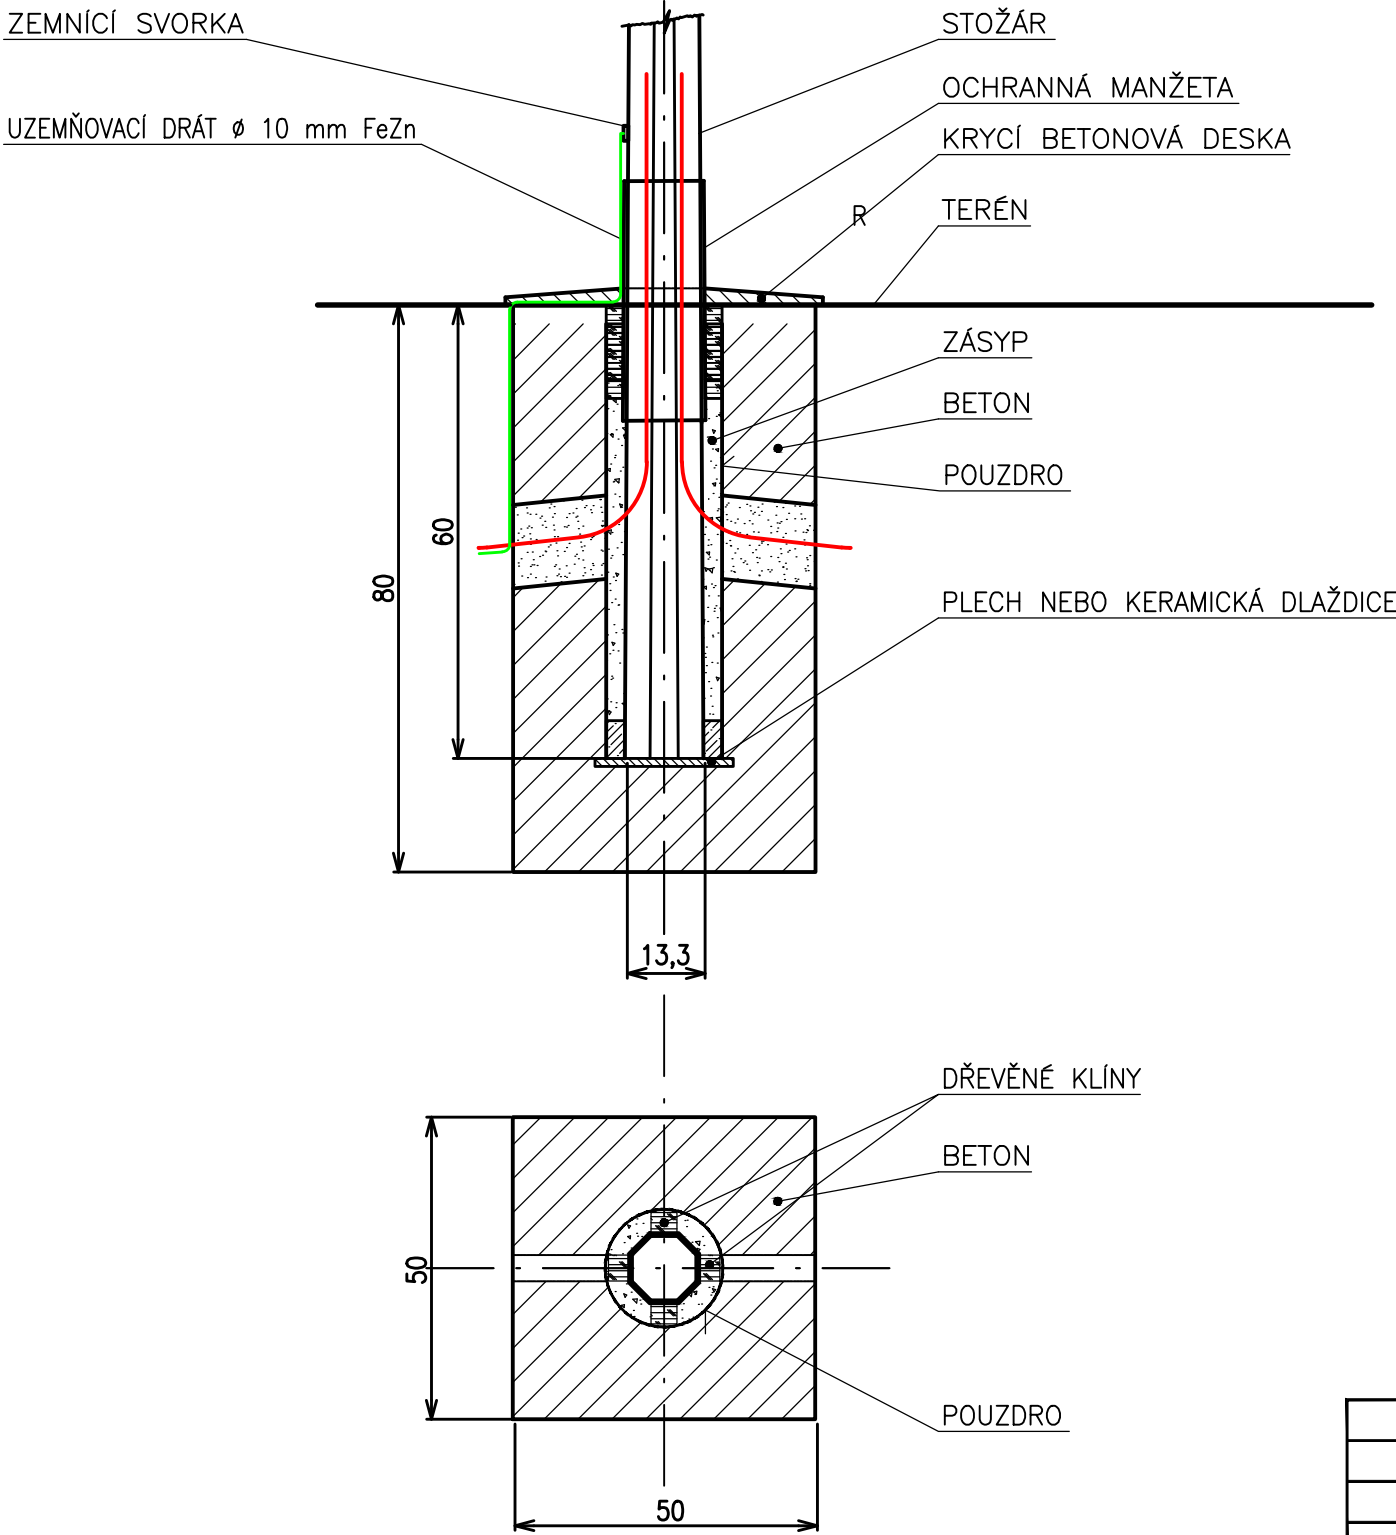

VZOROVÝ ŘEZ TRASOU  
V CHODNÍKU  
M 1:20  
(MÍRY V CM)

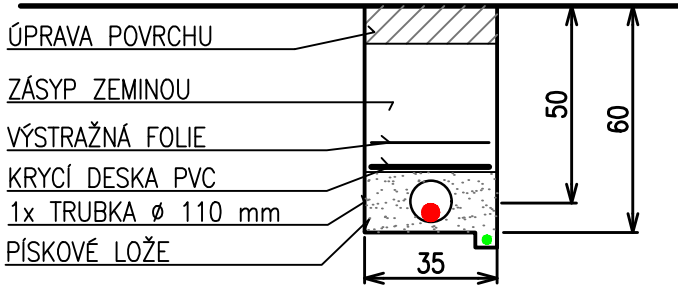


VZOROVÝ ŘEZ TRASOU  
VE VOLNÉ TERÉNU  
M 1:20  
(MÍRY V CM)

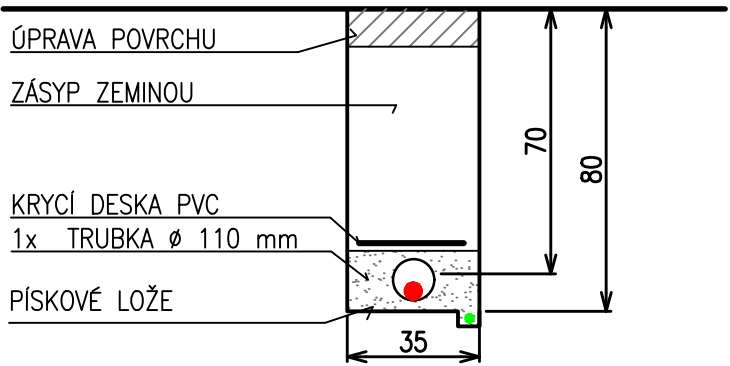

LEGENDA:

- KABEL VO
- ZEMNÍ VODIČ

Změna:	Název změny:	Datum:	Provedl:	Podpis:
Investor, objednatel: <b>SPRÁVA ŽELEZNIC</b>		Správa železnic, s.o. Dlážděná 1003/7 110 00 Praha 1 - Nové Město kontaktní adresa: Správa železnic, s.o. Stavební správa západ Sokolovská 1955/278, 190 00 Praha 9		Inženýrská činnost: <b>METROPROJEKT Praha a.s.</b> Argentinská 1621/36 170 00 Praha 7 www.metroprojekt.cz info@metroprojekt.cz
<b>METROPROJEKT Praha a.s.</b> Argentinská 1621/36 170 00 Praha 7 generální ředitel: Ing. David Krása tel.: +420 296 154 105 www.metroprojekt.cz info@metroprojekt.cz				Souprava číslo:
HIP: Ing. Kamil Bednařík tel.: +420 296 154 250 Stupeň: DUSP		Podpis: Název a účel díla: <b>Prostup pro pěší stavenišťem ŽST Praha-Bubny</b>		
Zpracovatelský útvar: <b>S71 - elektrotechnické</b> tel.: 296 154 158 Vedoucí útvaru: Ing. Jan Kahuda		Název části díla: <b>DOKUMENTACE OBJEKTŮ STAVEBNÍ ČÁST 400 ELEKTRO A SDĚLOVACÍ OBJEKTY SO 401 Veřejné osvětlení prostupu pro pěší</b>		D D.1 D.1.4 D.1.4.1
Odpovědný projektant: Jan Říha Vypracoval: Jan Říha		Podpis: Název přílohy: <b>Řezy</b>		Změna: -
Skart. znak: V20/2043 Počet formátů: 6x A4		Datum: 08/2022 Měřítko: 1:20, 1:50		Číslo příl.: <b>003</b>
IČD:		22	7842	04 01 04 00