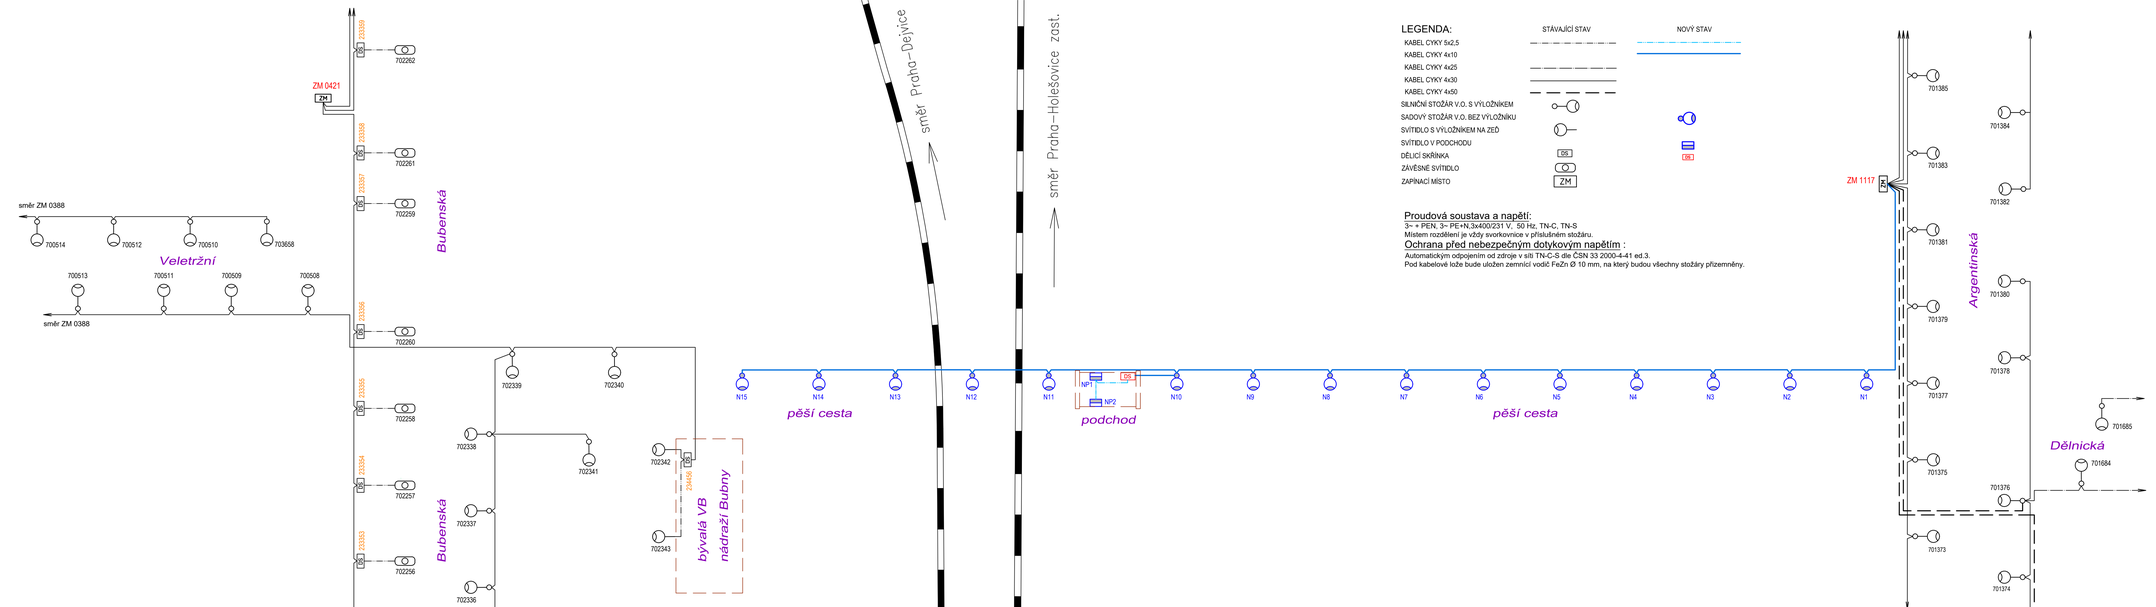

LEGENDA:

	STÁVAJÍCÍ STAV	NOVÝ STAV
KABEL CYKY 5x2,5		
KABEL CYKY 4x10		
KABEL CYKY 4x25		
KABEL CYKY 4x30		
KABEL CYKY 4x50		
SILNIČNÍ STOŽÁR V.O. S VÝLOŽNÍKEM		
SADOVÝ STOŽÁR V.O. BEZ VÝLOŽNÍKU		
SVÍTIDLO S VÝLOŽNÍKEM NA ZEĎ		
SVÍTIDLO V PODCHODU		
DĚLICÍ SKŘÍŇKA	DS	DS
ZÁVĚSNÉ SVÍTIDLO		
ZAPÍNACÍ MÍSTO	ZM	

Proudová soustava a napětí:

3~ + PEN, 3~ PE+N,3x400/231 V, 50 Hz, TN-C, TN-S
Místem rozdělení je vždy svorkovnice v příslušném stožáru.

Ochrana před nebezpečným dotykovým napětím :

Automatickým odpojením od zdroje v síti TN-C-S dle ČSN 33 2000-4-41 ed.3.
Pod kabelové lože bude uložen zemnící vodič FeZn Ø 10 mm, na který budou všechny stožáry přizemněny.

Změna:	Název změny:	Datum:	Provedl:	Podpis:

Investor, objednatel:	Správa železnic, s.o. Dlážděná 1003/7 110 00 Praha 1 - Nové Město kontaktní adresa: Správa železnic, s.o. Stavební správa západ Sokolovská 1985/278, 190 00 Praha 9	Inženýrská činnost:	METROPROJEKT Praha a.s. Argentinská 1621/36 170 00 Praha 7 www.metroprojekt.cz info@metroprojekt.cz

METROPROJEKT Praha a.s. Argentinská 1621/36 170 00 Praha 7 generální ředitel: Ing. David Krása tel.: +420 296 154 155 www.metroprojekt.cz info@metroprojekt.cz	Soupisová číslo:

HIP:	Podpis:	Název a účel díla:
Ing. Kamil Bednařík tel.: +420 296 154 250 Útvar: DUSP		Prostup pro pěší staveništěm ZST Praha-Bubny

Zpracovatelský útvar:	Název části díla:		
S71 - elektrotechnické tel.: 296 154 158	DOKUMENTACE OBJEKTŮ STAVEBNÍ ČÁST 400 ELEKTRO A SDĚLOVACÍ OBJEKTY SO 401 Veřejné osvětlení prostupu pro pěší		D D.1 D.1.4 D.1.4.1
Vedoucí útvaru: Podpis:			
Ing. Jan Kahuda			
Odpovědný projektant: Podpis:	Název přílohy:	Změna:	
Jan Říha	Schema	-	
Vypracoval: Podpis:		Číslo výk.:	
Jan Říha		004	
Stupeň: DPS Datum: 08/2022			
Počet listů: 6x A4 Měřítko: -	IČO: 22 7842 04 01 04 00		