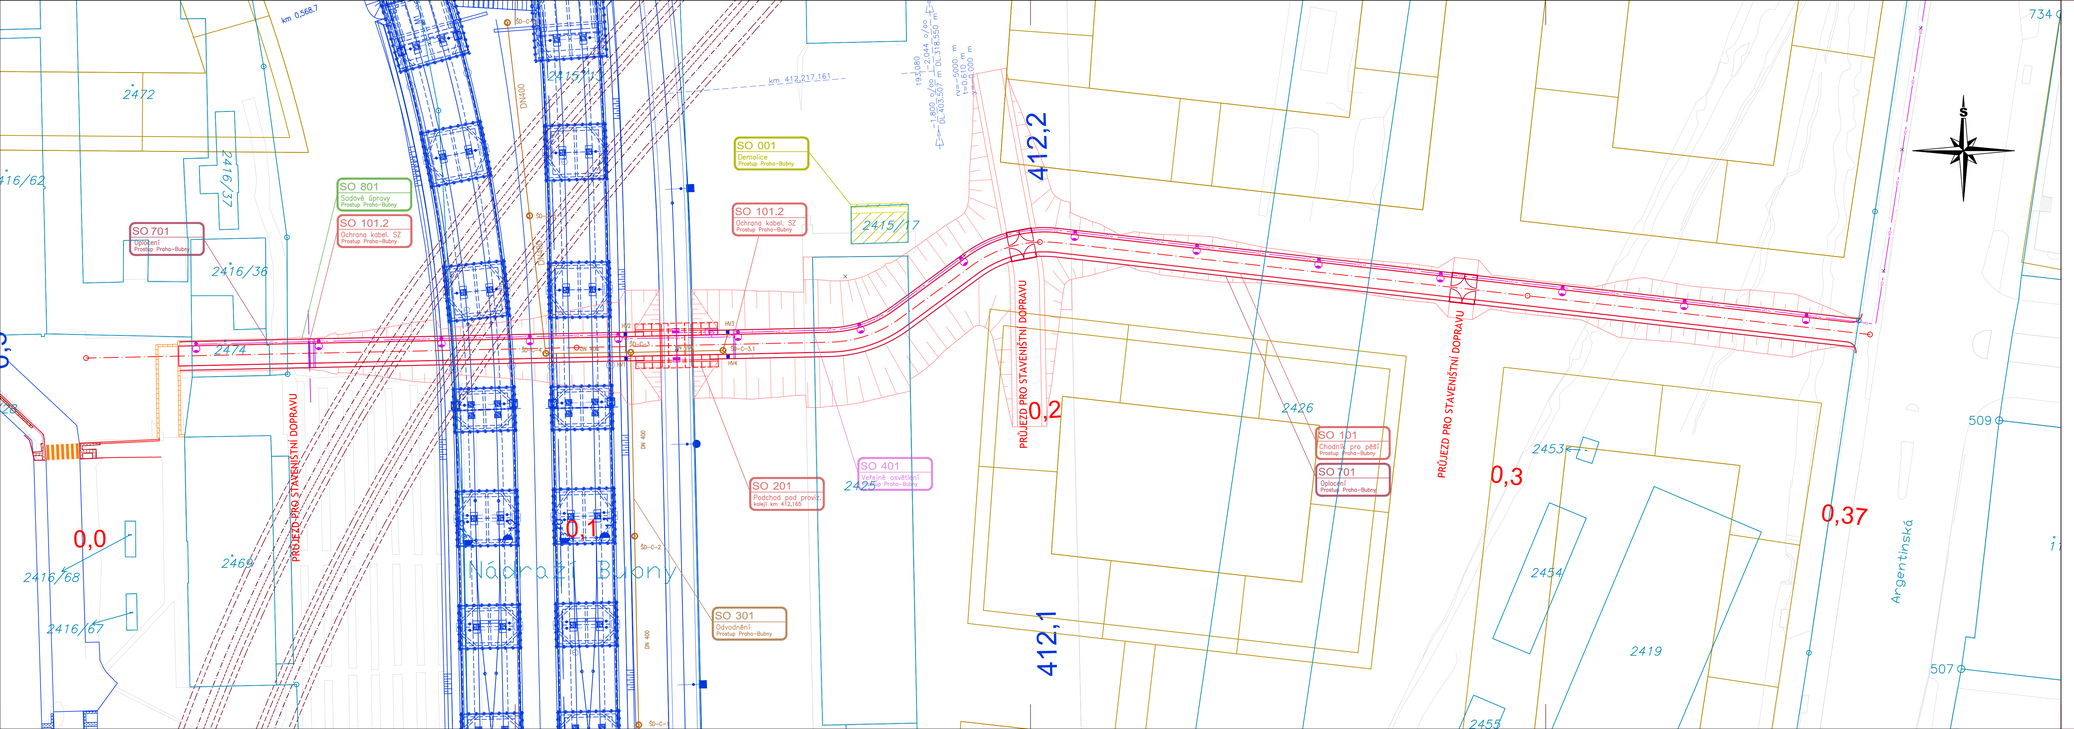

LEGENDA:

STÁVAJÍCÍ STAV

- STÁVAJÍCÍ STAV
- KATASTRÁLNÍ MAPA
- HRANICE KATASTRÁLNÍHO ÚZEMÍ
- OBVOD DRÁHY
- OCHRANNÉ PÁSMO DRÁHY
- METRO
- OCHRANNÉ PÁSMO METRA
- OBVOD DRÁHY (METRO, TT)

STÁVAJÍCÍ INŽENÝRSKÉ SÍTĚ SÍTĚ

- kanalizace
- vodovod
- plyn NTL, STL
- teplovod
- vedení VVN, VN, NN
- kabely VO
- sdělovací kabely
- sdělovací kabely – nadzemní
- optické kabely
- radiorelé spoj

NAVRŽENÝ STAV

- KOMUNIKACE (HRANY, OBRUBY)
- TĚLESO
- MOST
- KANALIZACE
- VEŘEJNÉ OSVĚTLENÍ, STOŽÁRY max. výška 10m
- CHODNÍKY
- OBNOVA STÁVAJÍCÍCH CEST A NAPOJENÍ
- ÚPRAVA TERÉNU, ZATRAVNĚNÍ
- DEMOLICE
- ZÁBOR DOČASNÝ NAD 1 ROK
- ZÁBOR DOČASNÝ DO 1 ROKU

MODERNIZACE TRATI PRAHA–BUBNY – PRAHA–VÝSTAVIŠTĚ
JINÉ INVESTICE

Změna:	Název změny:	Datum:	Provedl:	Podpis:

Investor, objednatel:
SPRÁVA ŽELEZNIC

Správa železnic, s.o.
Dlážděná 1003/7
110 00 Praha 1 - Nové Město
kontaktní adresa:
Oblastní správa mostů
Střednědobá správa objektů
Sokolovská 1955/278, 190 00 Praha 9

Inženýrská činnost:
METROPROJEKT Praha a.s.
Argentinská 1621/36
170 00 Praha 7
www.metroprojekt.cz
info@metroprojekt.cz

METROPROJEKT Praha a.s.
Argentinská 1621/36
170 00 Praha 7

generální ředitel: Ing. David Krása
tel.: +420 296 154 105
www.metroprojekt.cz
info@metroprojekt.cz

METROPROJEKT

Soupisu číslo:

HIP: Podpis:
Ing. Kamil Bednařík
tel: **+420 296 154 250**
Stupeň: **PDPS**

Název a účel díla:
Prostup pro pěší staveništěm ŽST Praha-Bubny

Zpracovatelský útvar:
STŘEDISKO S60
DOPRAVNÍCH STAVEB
tel: **+420 296 154 247**
Vedoucí útvaru: **Ing. Petr ZOBAL** Podpis:

Název části díla:
DOKUMENTACE OBJEKTŮ
STAVEBNÍ ČÁST
700 OBJEKTY POZEMNÍCH STAVEB

D
D.1
D.1.7

Odpovědný projektant: **Ing. Kamil Bednařík** Podpis:
Vypracoval: **Ing. Kamil Bednařík** Podpis:
Stupeň: **DSP** Číslo: **V20/2044** Datum: **05/2023**
Počet listů: Formát: **5xA4** Měřítko: **1:1000**

Název přílohy:
SO 701 OPLOCENÍ
SITUACE

Změna: **-**
Číslo příl.: **002**

IČO: **22 7842 04 01 07 00**