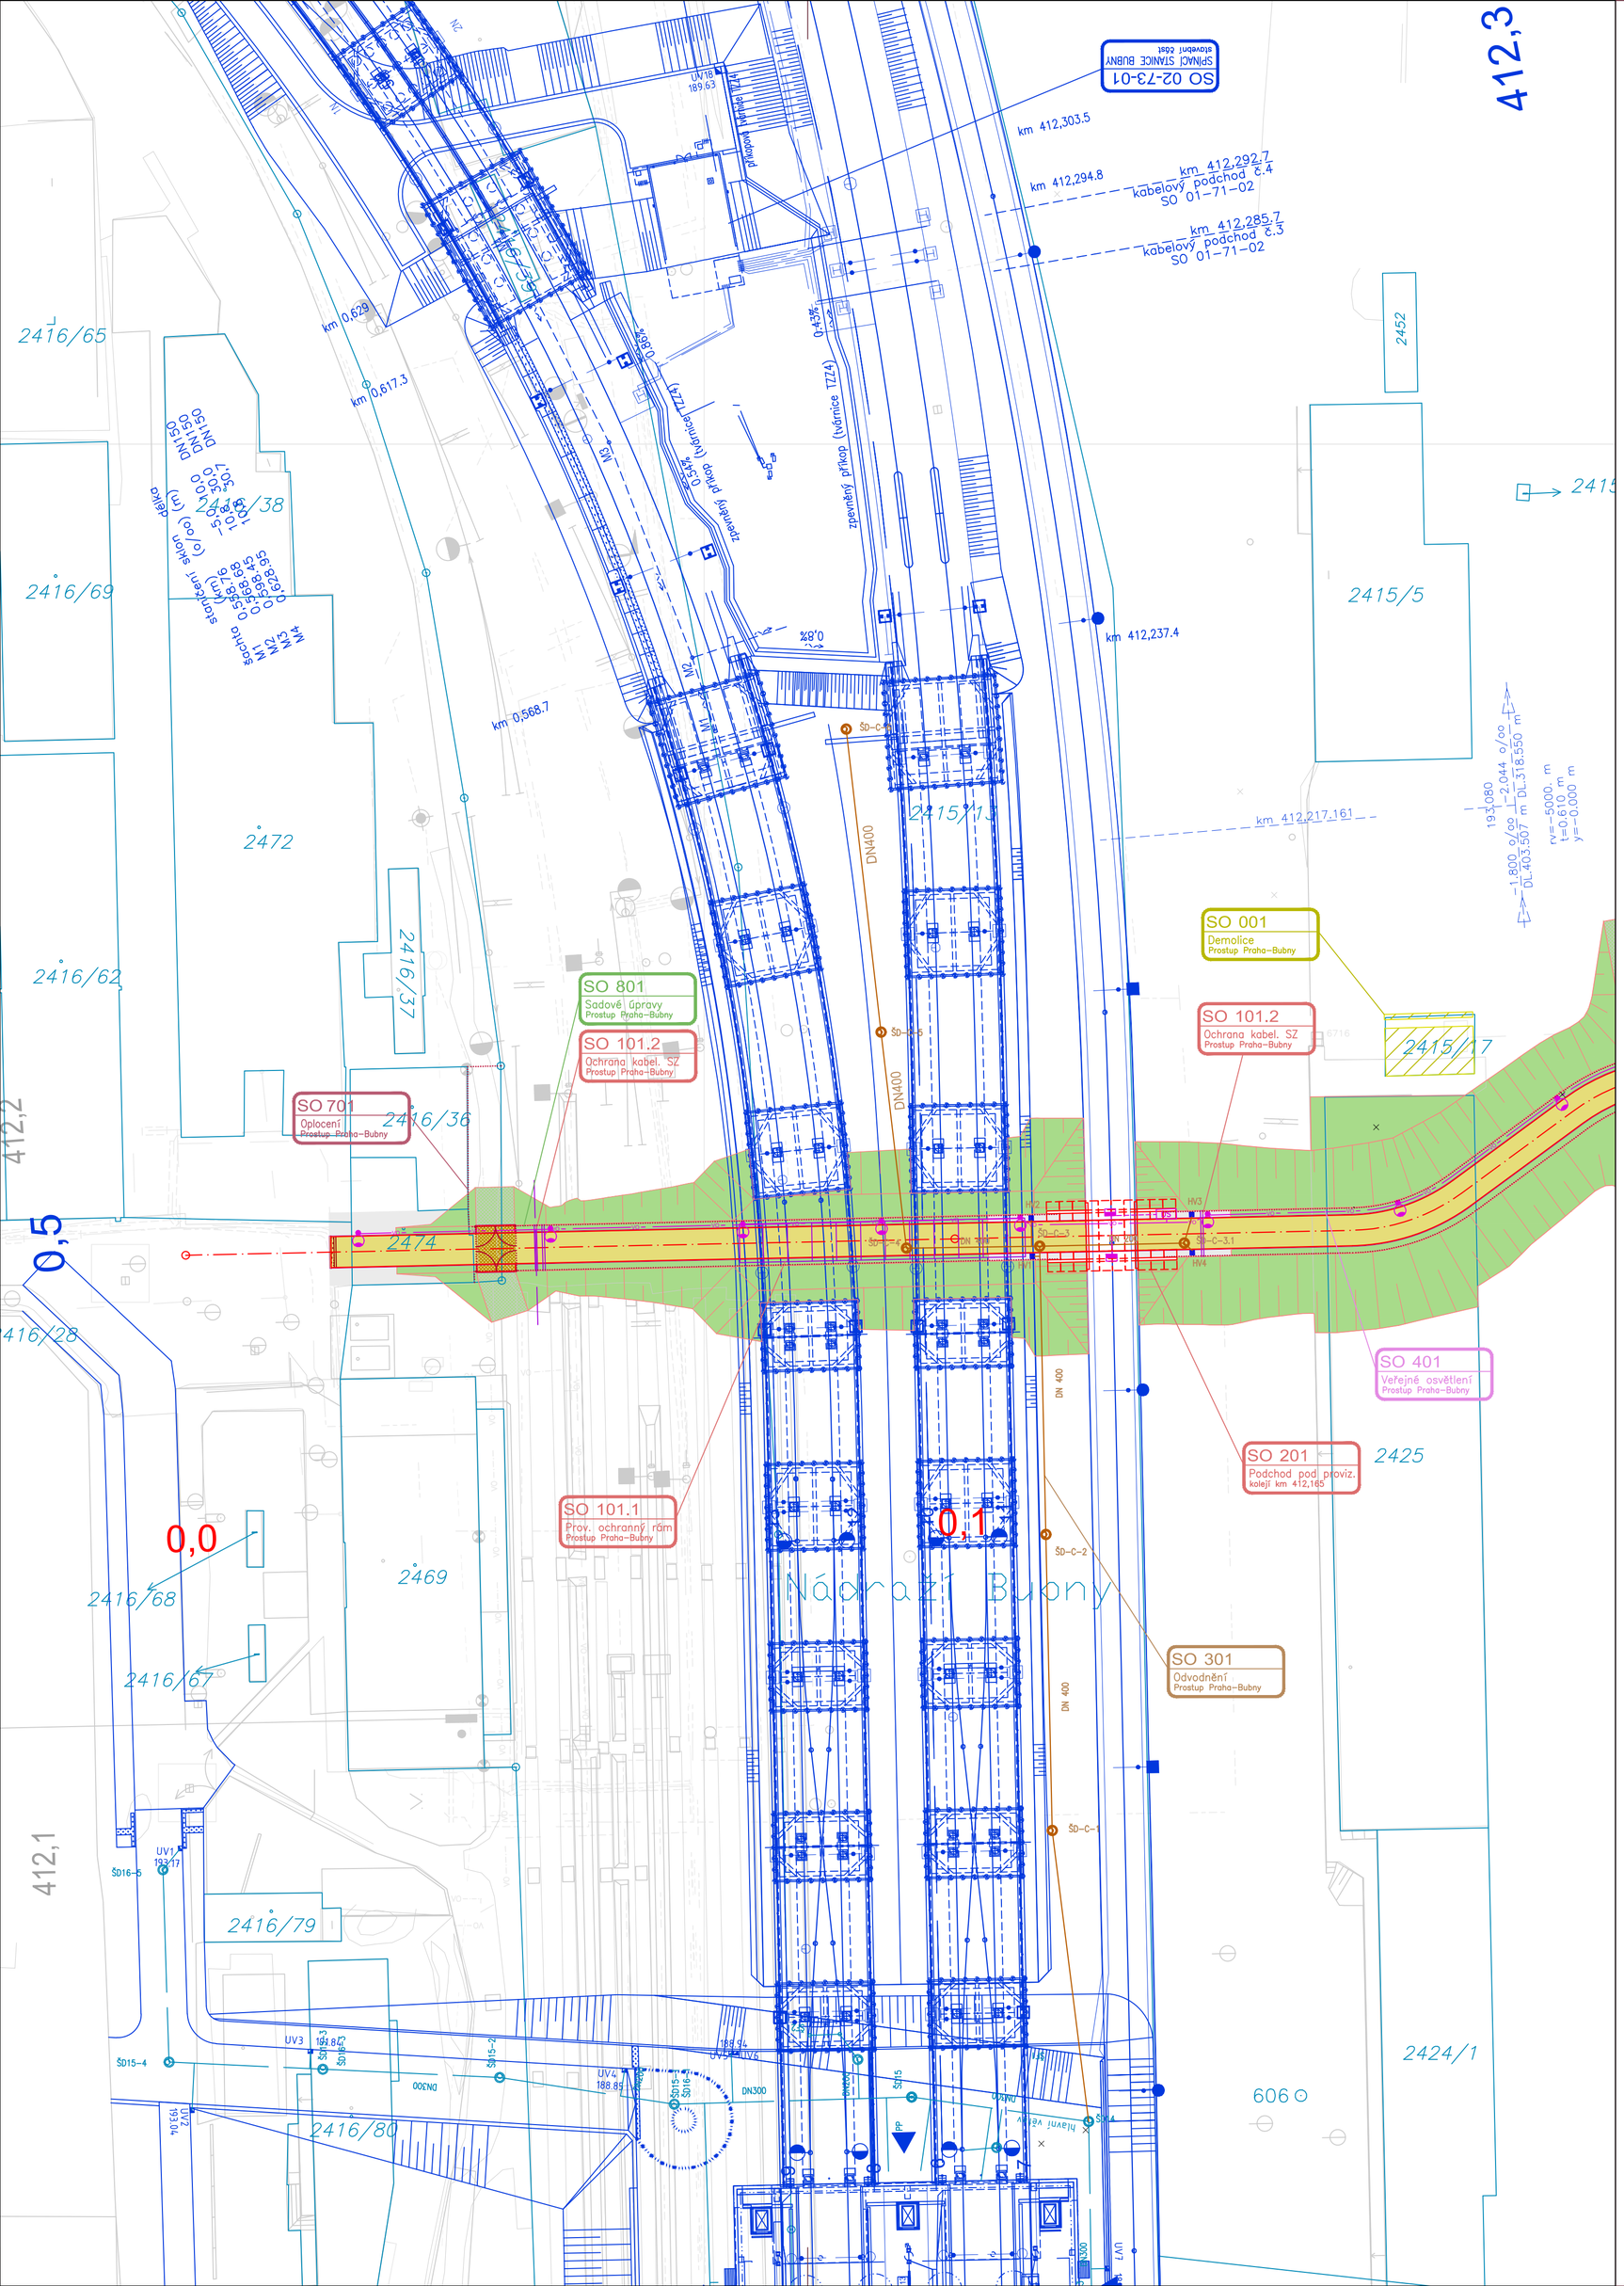


## LEGENDA:

**STÁVAJÍCÍ STAV**

- STÁVAJÍCÍ STAV
- KATASTRÁLNÍ MAPA
- HRANICE KATASTRÁLNÍHO ÚZEMÍ
- OBVOD DRÁHY
- OPD — OCHRANNÉ PÁSMO DRÁHY
- METRO
- M — M — OCHRANNÉ PÁSMO METRA
- OD — OD — OBVOD DRÁHY (METRO, TT)

**STÁVAJÍCÍ INŽENÝRSKÉ SÍTĚ SÍTĚ**

- kanalizace
- vodovod
- plyn NTL, STL
- teplovod
- vedení VVN, VN, NN
- kabely VO
- sdělovací kabely
- sdělovací kabely – nadzemní
- optické kabely
- radioreleový spoj

**NAVRŽENÝ STAV**

- KOMUNIKACE (HRANY, OBRUBY)
- TĚLESO
- MOST
- KANALIZACE
- VEŘEJNÉ OSVĚTLENÍ, STOŽÁRY max. výška 10m
- CHODNÍKY
- OBNOVA STÁVAJÍCÍCH CEST A NAPOJENÍ
- UPRAVA TERÉNU, ZATRAVNĚNÍ
- DEMOLICE
- ZÁBOR DOČASNÝ NAD 1 ROK
- ZÁBOR DOČASNÝ DO 1 ROKU

- MODERNIZACE TRATI PRAHA–BUBNY – PRAHA–VÝSTAVIŠTĚ
- JINÉ INVESTICE

| Změna: | Název změny: | Datum: | Provedl: | Podpis: |
|---|---|---|---|---|
| | | | | |
| | | | | |
| | | | | |

Žadatel:
SPRÁVA ŽELEZNIC

**Správa železnic, s.o.**
Dlážděná 1003/7
110 00 Praha 1 - Nové Město

kontaktní adresa:
Správa železnic, s.o.
Stavební správa západ
Sokolovská 1955/278, 190 00 Praha 9

Inženýrská činnost:
**METROPROJEKT Praha a.s.**
**Argentinská 1621/36**
**170 00 Praha 7**
**www.metroprojekt.cz**
**info@metroprojekt.cz**

**METROPROJEKT Praha a.s.**
**Argentinská 1621/36**
**170 00 Praha 7**

**generální ředitel: Ing. David Krása**
**tel.: +420 296 154 105**
**www.metroprojekt.cz**
**info@metroprojekt.cz**

METROPROJEKT

Souprava číslo:

HIP: **Ing. Kamil Bednařík**
tel.: **+420 296 154 250**
Podpis:
Stupeň: **PDPS**

Název a účel díla:
**Prostup pro pěší staveništěm ŽST Praha-Bubny**

Zpracovatelský útvar:
**STŘEDISKO S80 TECHNICKÝCH ZAŘÍZENÍ**
tel.: **+420 296 154 400**
Vedoucí útvaru: **Ing. Jakub HUML** Podpis:

Název části díla:
**DOKUMENTACE OBJEKTŮ**
**STAVEBNÍ ČÁST**
**300 VODOHOSPODÁŘSKÉ OBJEKTY**

**D**
**D.1**
**D.1.3**

Odpovědný projektant: **Ing. Nikola Dvořáčková** Podpis:
Vypracoval: **Ing. Nikola Dvořáčková** Podpis:
Skart. znak: **V20/2044** Datum: **05/2023**
Počet formátů: **6 x A4** Měřítko: **1:500**

Název přílohy:
**SO 301 ODVODNĚNÍ PROSTUPU**
**SITUACE**

Změna: **-**
Číslo příl.: **002**

IČD: | 22 | 7842 | 04 | 01 | 03 | 00 |