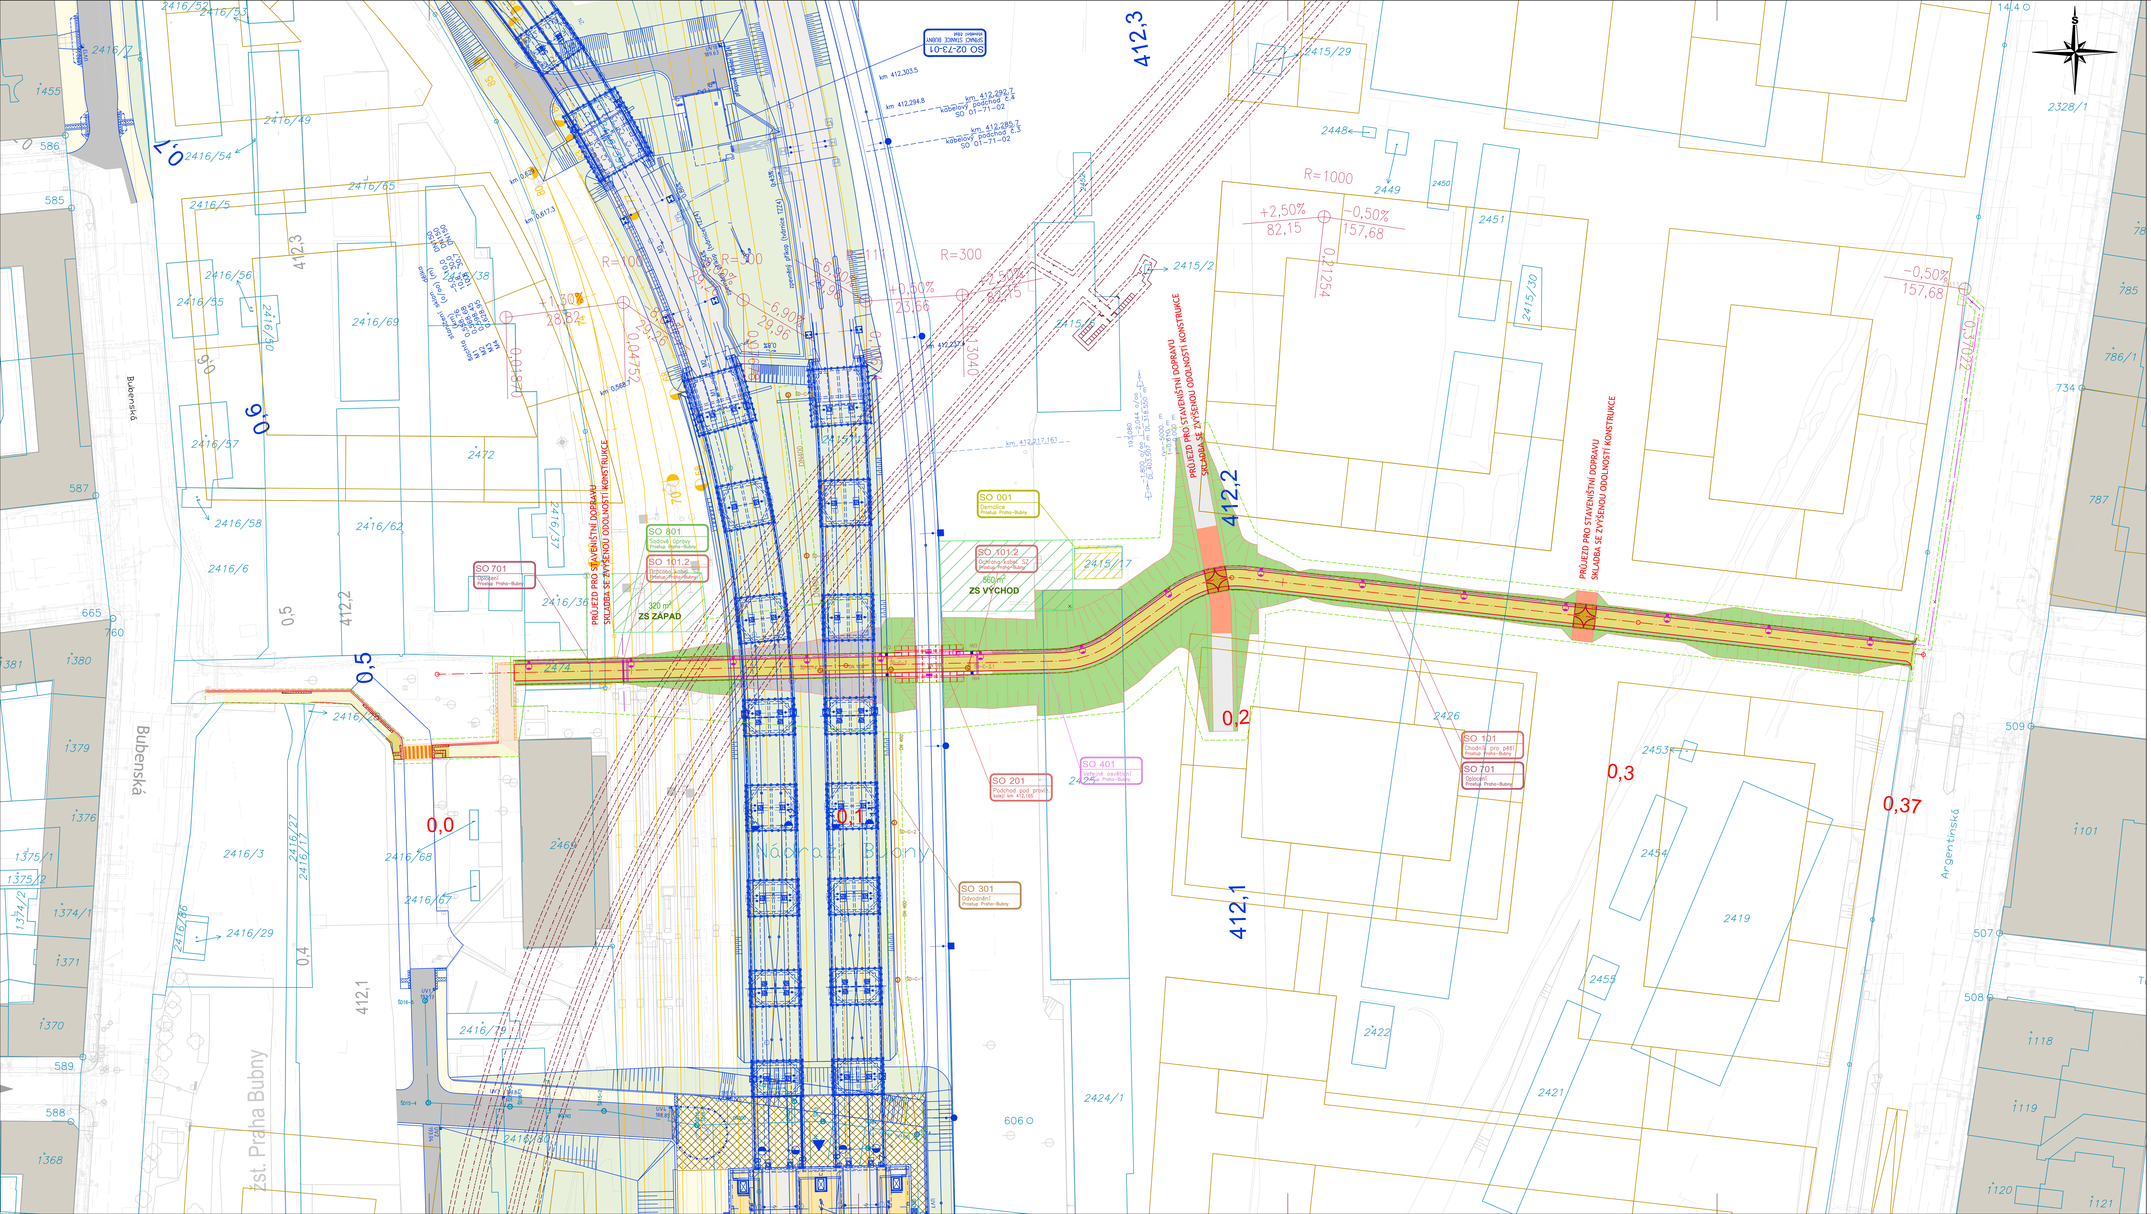

LEGENDA:

STÁVAJÍCÍ STAV

- STÁVAJÍCÍ STAV
- KATASTRÁLNÍ MAPA
- HRANICE KATASTRÁLNÍHO ÚZEMÍ
- OBVOD DRÁHY
- OCHRANNÉ PÁSMO DRÁHY
- METRO
- OCHRANNÉ PÁSMO METRA
- OBVOD DRÁHY (METRO, TT)

STÁVAJÍCÍ INŽÝRSKÉ SÍTĚ SÍTĚ

- kanalizace
- vodovod
- plyn NTL, STL
- teplovod
- vedení VVN, VN, NN
- kabely VO
- sdělovací kabely
- sdělovací kabely – nadzemní
- optické kabely
- radiotelefonní spoj

NAVRŽENÝ STAV

- KOMUNIKACE (HRANY, OBRUBY)
- TĚLESO
- MOST
- KANALIZACE
- VEŘEJNÉ OSVĚTLENÍ, STOŽÁRY max. výška 10m
- CHODNÍKY
- DEMOLICE
- ZÁBOR DOČASNÝ NAD 1 ROK
- ZÁBOR DOČASNÝ DO 1 ROKU

- MODERNIZACE TRATI PRAHA–BUBNY – PRAHA–VÝSTAVIŠTĚ
- JINÉ INVESTICE

Změna:	Název změny:	Datum:	Provedl:	Podpis:

Zadavatel:
SPRÁVA ŽELEZNIC

Správa železnic, s.o.
Dlážděná 1003/7
110 00 Praha 1 - Nové Město
kontaktní adresa:
Správa železnic, s.o.
Stavební správa východ
Bratislavská 1952/278, 190 00 Praha 9

Inženýrská činnost:
METROPROJEKT Praha a.s.
Argentinská 1621/36
170 00 Praha 7
www.metroprojekt.cz
info@metroprojekt.cz

Současné dílo:

METROPROJEKT Praha a.s.
Argentinská 1621/36
170 00 Praha 7
generální ředitel: Ing. David Krása
tel.: +420 296 154 105
www.metroprojekt.cz
info@metroprojekt.cz

METROPROJEKT

Hlavní inženýr projektu: **Ing. Kamil Bednařík** tel.: **+420 296 154 250**	Podpis:
Stupeň: **PDPS**	Název a účel díla: **Prostup pro pěší staveništěm ŽST Praha-Bubny**
Zpracovatelský útvar: **STŘEDISKO 560 DOPRAVNÍCH STAVEB** tel.: **+420 296 154 247**	Název části díla: **SITUACE STAVBY** C
Vedoucí útvaru: **Ing. Petr ZOBAL**	Podpis:
Odpovědný projektant: **Ing. Kamil Bednařík**	Podpis: Název přílohy: **KOORDINAČNÍ SITUACE** Změna: -
Kontroloval: **Ing. Kamil Bednařík**	Podpis:
Zak. číslo: **V2023044** Soubor: Formát: **12xA4** Měřítko: **1:500**	Datum: **05/2023** IČO: **22 7842 03 00 00 00** Číslo příl.: **003**