




STOKA DEŠŤOVÁ – odvodnění podchodu hlavní stoka

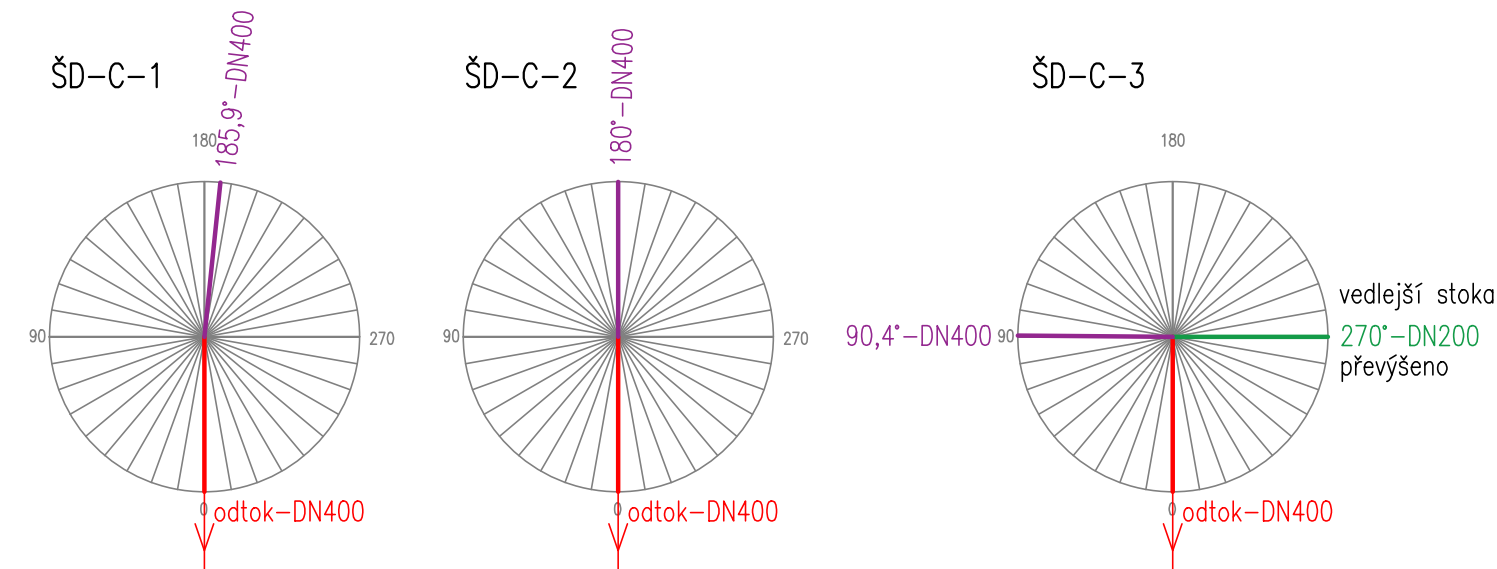

hlavní stoka

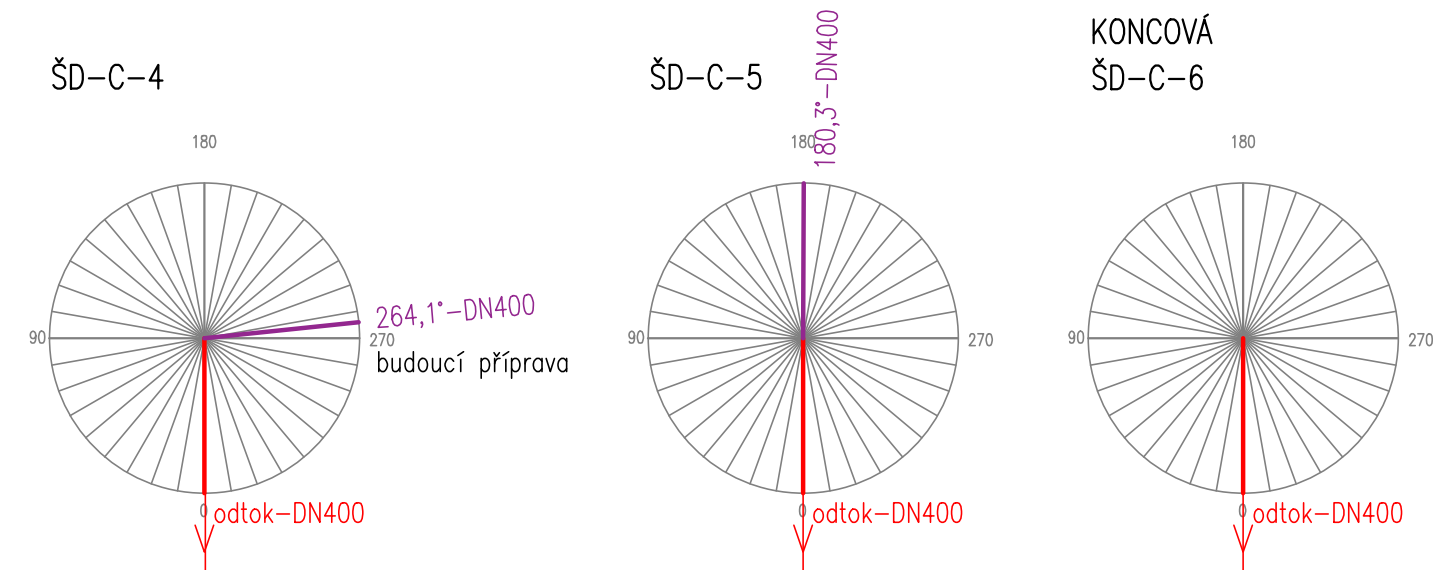



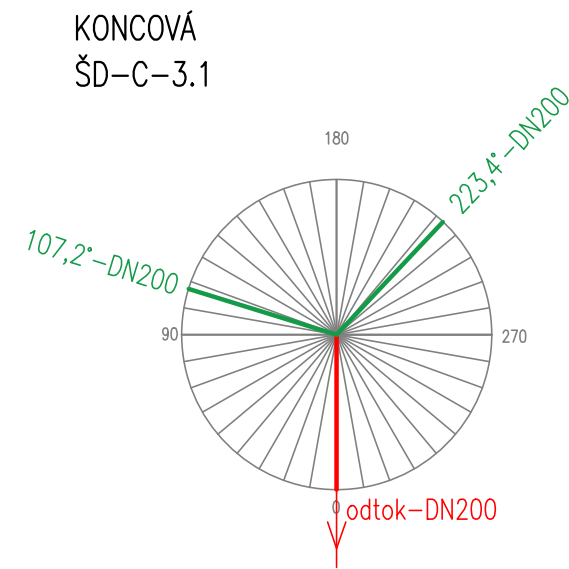
vedlejší stoka



přítok do šachty – KAM DN 400
přítok do šachty – KAM DN 200
odtok z šachty – KAM DN 400

výšky zaústění přípojek nade dnem – viz tabulka šachet

KAMENINA DN 200 – typ spoje (L) – spojovací systém F – třída pevnosti 160
KAMENINA DN 400 – typ spoje (S) – spojovací systém C – třída pevnosti 200

Změna:	Název změny:	Datum:	Provedl:	Podpis:
Žadatel:  SPRÁVA ŽELEZNIC		Správa železnic, s.o. Dlážděná 1003/7 110 00 Praha 1 - Nové Město kontaktní adresa: Správa železnic, s.o. Stavební správa západ Sokolovská 1955/278, 190 00 Praha 9		Inženýrská činnost: METROPROJEKT Praha a.s. Argentinská 1621/36 170 00 Praha 7 www.metroprojekt.cz info@metroprojekt.cz
METROPROJEKT Praha a.s. Argentinská 1621/36 170 00 Praha 7 generální ředitel: Ing. David Krása tel.: +420 296 154 105 www.metroprojekt.cz info@metroprojekt.cz		 METROPROJEKT		Souprava číslo:
HIP: Ing. Kamil Bednařík tel.: +420 296 154 250 Stupeň: DUSP	Podpis: 	Název a účel díla: Prostup pro pěší stavenišťem ŽST Praha-Bubny		
Zpracovatelský útvar: STŘEDISKO S80 TECHNICKÝCH ZAŘÍZENÍ tel.: +420 296 154 400 Vedoucí útvaru: Ing. Jakub HUML Podpis: 		Název části díla: DOKUMENTACE OBJEKTŮ STAVEBNÍ ČÁST 300 VODOHOSPODÁŘSKÉ OBJEKTY		D D.1 D.1.3
Odpovědný projektant: Ing. Nikola Dvořáčková Vypracoval: Ing. Nikola Dvořáčková Skart. znak: V20/2044 Datum: 02/2023		Název přílohy: SO 301 ODVODNĚNÍ PROSTUPU ŠACHTOVÉ HODINY		Změna: - Číslo příl.: 004
Počet formátů: 2 X A4	Měřítko: -	IČD:	22	7842
			04	01
			03	00