


M 1:1000/100

SMĚROVÉ POMĚRY:

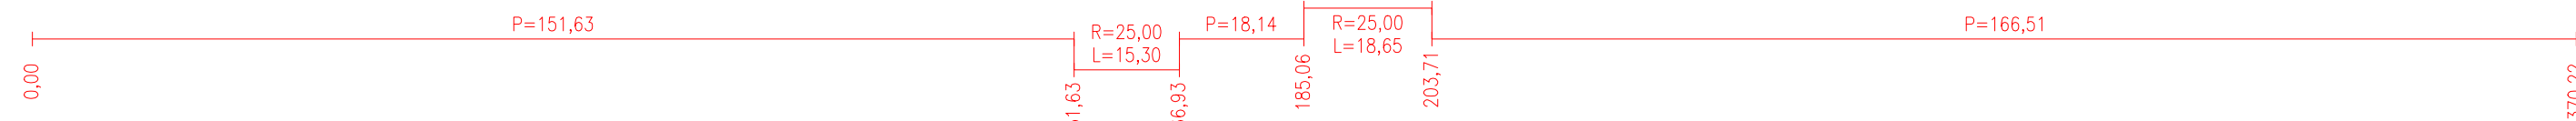

Změna:	Název změny:		Datum:	Provedl:	Podpis:
Investor, objednatel:  SPRÁVA ŽELEZNIC		Správa železnic, s.o. Dlážděná 1003/7 110 00 Praha 1 - Nové Město kontaktní adresa: Správa železnic, s.o. Stavební správa západ Sokolovská 1955/278, 190 00 Praha 9		Inženýrská činnost: METROPROJEKT Praha a.s. Argentinská 1621/36 170 00 Praha 7 www.metroprojekt.cz info@metroprojekt.cz	
METROPROJEKT Praha a.s. Argentinská 1621/36 170 00 Praha 7 generální ředitel: Ing. David Krása tel.: +420 296 154 105 www.metroprojekt.cz info@metroprojekt.cz		 METROPROJEKT			Souprava číslo:
HIP: _____ Podpis:  Ing. Kamil Bednařík tel.: +420 296 154 250 Stupeň: PPDS		Název a účel díla: Prostup pro pěší staveništěm ŽST Praha-Bubny			
Zpracovatelský úvar: STŘEDIŠKO S60 DOPRAVNÍCH STAVEB tel.: +420 296 154 247 Vedoucí úvaru:  Podpis: Ing. Petr ZOBAL		Název části díla: DOKUMENTACE OBJEKTŮ STAVEBNÍ ČÁST 100 POZEMNÍ KOMUNIKACE SO 101 Chodník pro pěší			D D.1 D.1.1
Odpovědný projektant: Ing. Daniel Karch Vypracoval: Ing. Daniel Karch Skart. znak: V20/2044 Datum: 05/2023 Podíl formátů: 4xA4 Měřítko: 1:1000/100 iČD: 22 7842 04 01A1 01 00		Název přílohy: Podélný profil			Změna: - Číslo příl.: 003