



POHLED NA OPLOCENÍ  
M 1:50

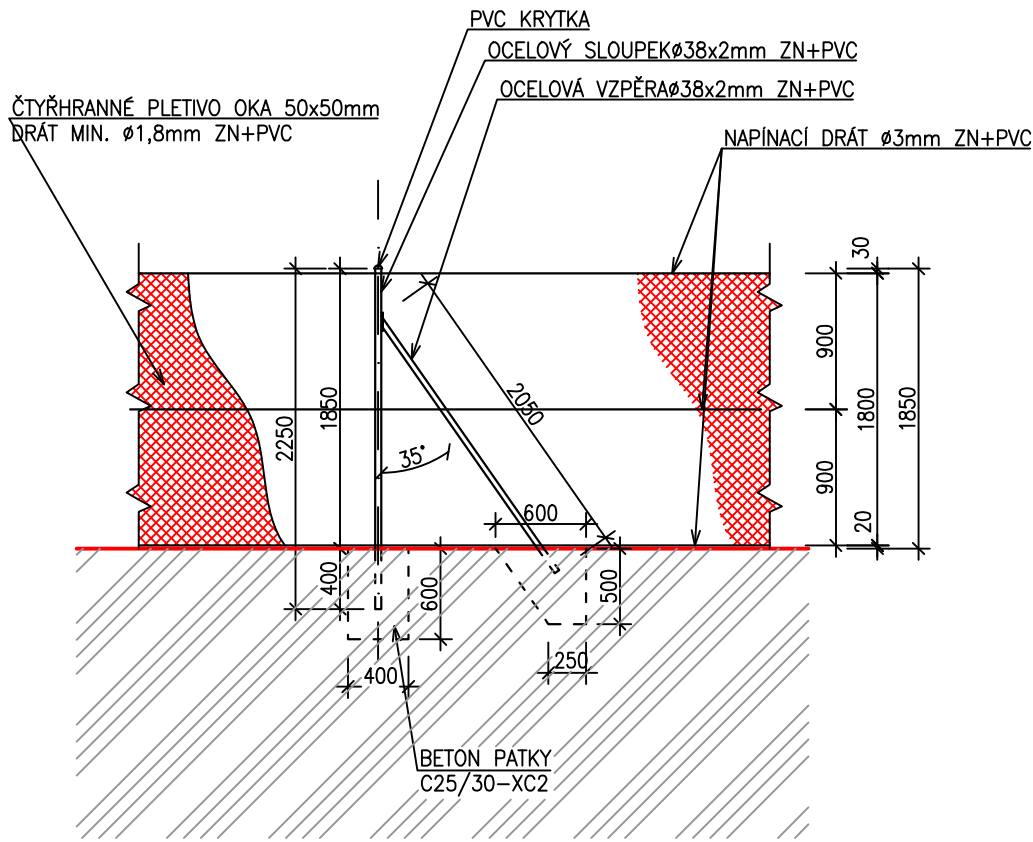

POHLED NA BRÁNU 3 m  
M 1:50

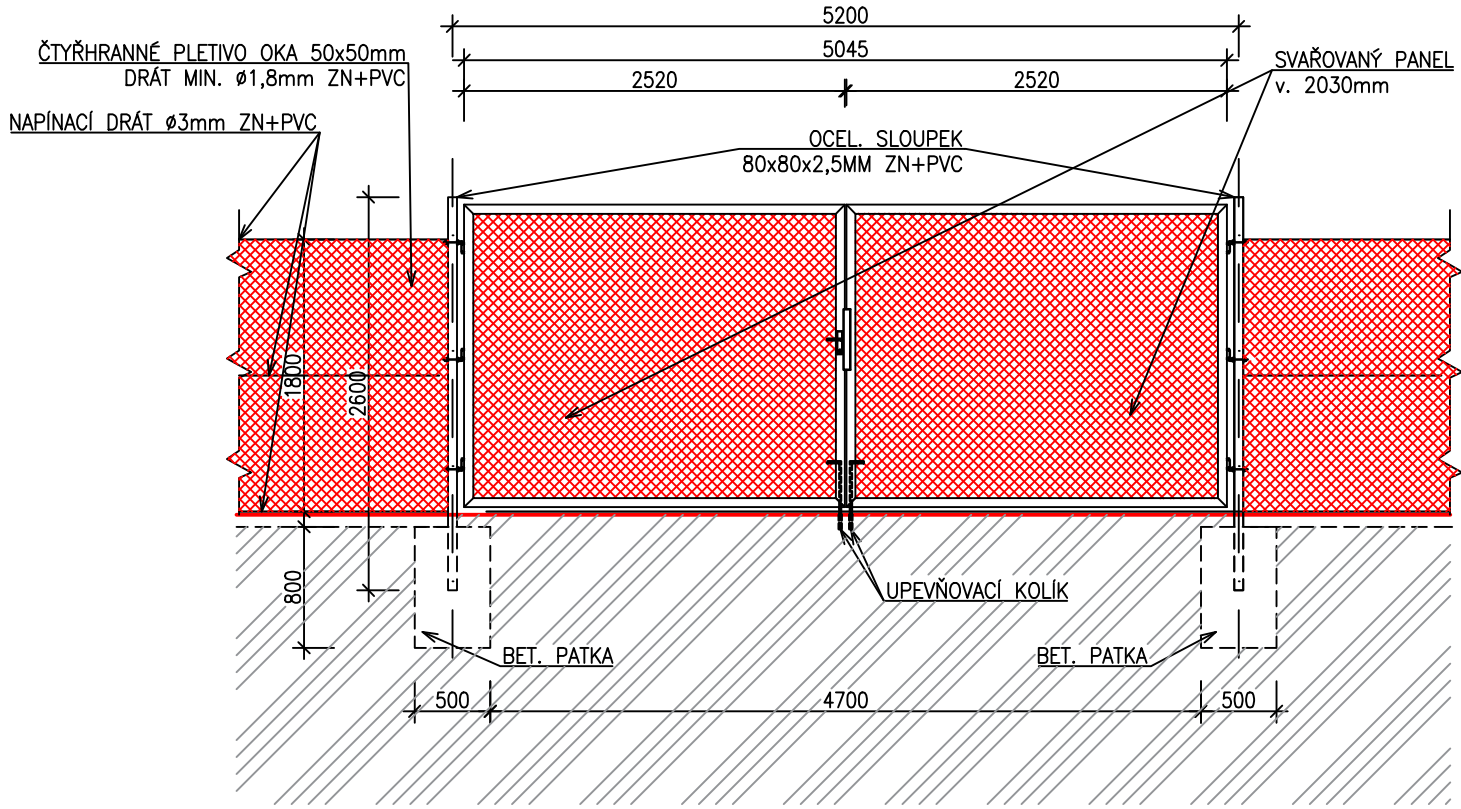

Změna:		Název změny:	Datum:	Provedl:	Podpis:
Investor, objednatel:		Správa železnic, s.o. Dlážděná 1003/7 110 00 Praha 1 - Nové Město kontaktní adresa: Správa železnic, s.o. Stavební správa západ Sokolovská 1955/278, 190 00 Praha 9		Inženýrská činnost: METROPROJEKT Praha a.s. Argentinská 1621/36 170 00 Praha 7 www.metroprojekt.cz info@metroprojekt.cz	
METROPROJEKT Praha a.s. Argentinská 1621/36 170 00 Praha 7 generální ředitel: Ing. David Krása tel.: +420 296 154 105 www.metroprojekt.cz info@metroprojekt.cz					Souprava číslo:
HIP: Ing. Kamil Bednařík tel.: +420 296 154 250 Stupeň: PDPS		Podpis:  Název a účel díla: Prostup pro pěší stavenišťem ŽST Praha-Bubny			
Zpracovatelský útvar: STŘEDISKO S60 DOPRAVNÍCH STAVEB tel.: +420 296 154 247 Vedoucí útvaru: Ing. Petr ZOBAL		Název části díla: DOKUMENTACE OBJEKTŮ STAVEBNÍ ČÁST 700 OBJEKTY POZEMNÍCH STAVEB			D D.1 D.1.7
Odpovědný projektant: Ing. Kamil Bednařík Vypracoval: Ing. Kamil Bednařík		Podpis:  Název přílohy: SO 701 OPLOCENÍ POHLEDY			Změna: -
Skart. znak: V20/2043 Počet formátů: 2x A4		Datum: 05/2023 Měřítko: 1:50 IČD: 22 7842 04 01 07 00			Číslo příl.: 003