


PODCHOD POD PROVIZ. KOLEJÍ V KM 412,165

VYTYČOVACÍ VÝKRES M 1:200

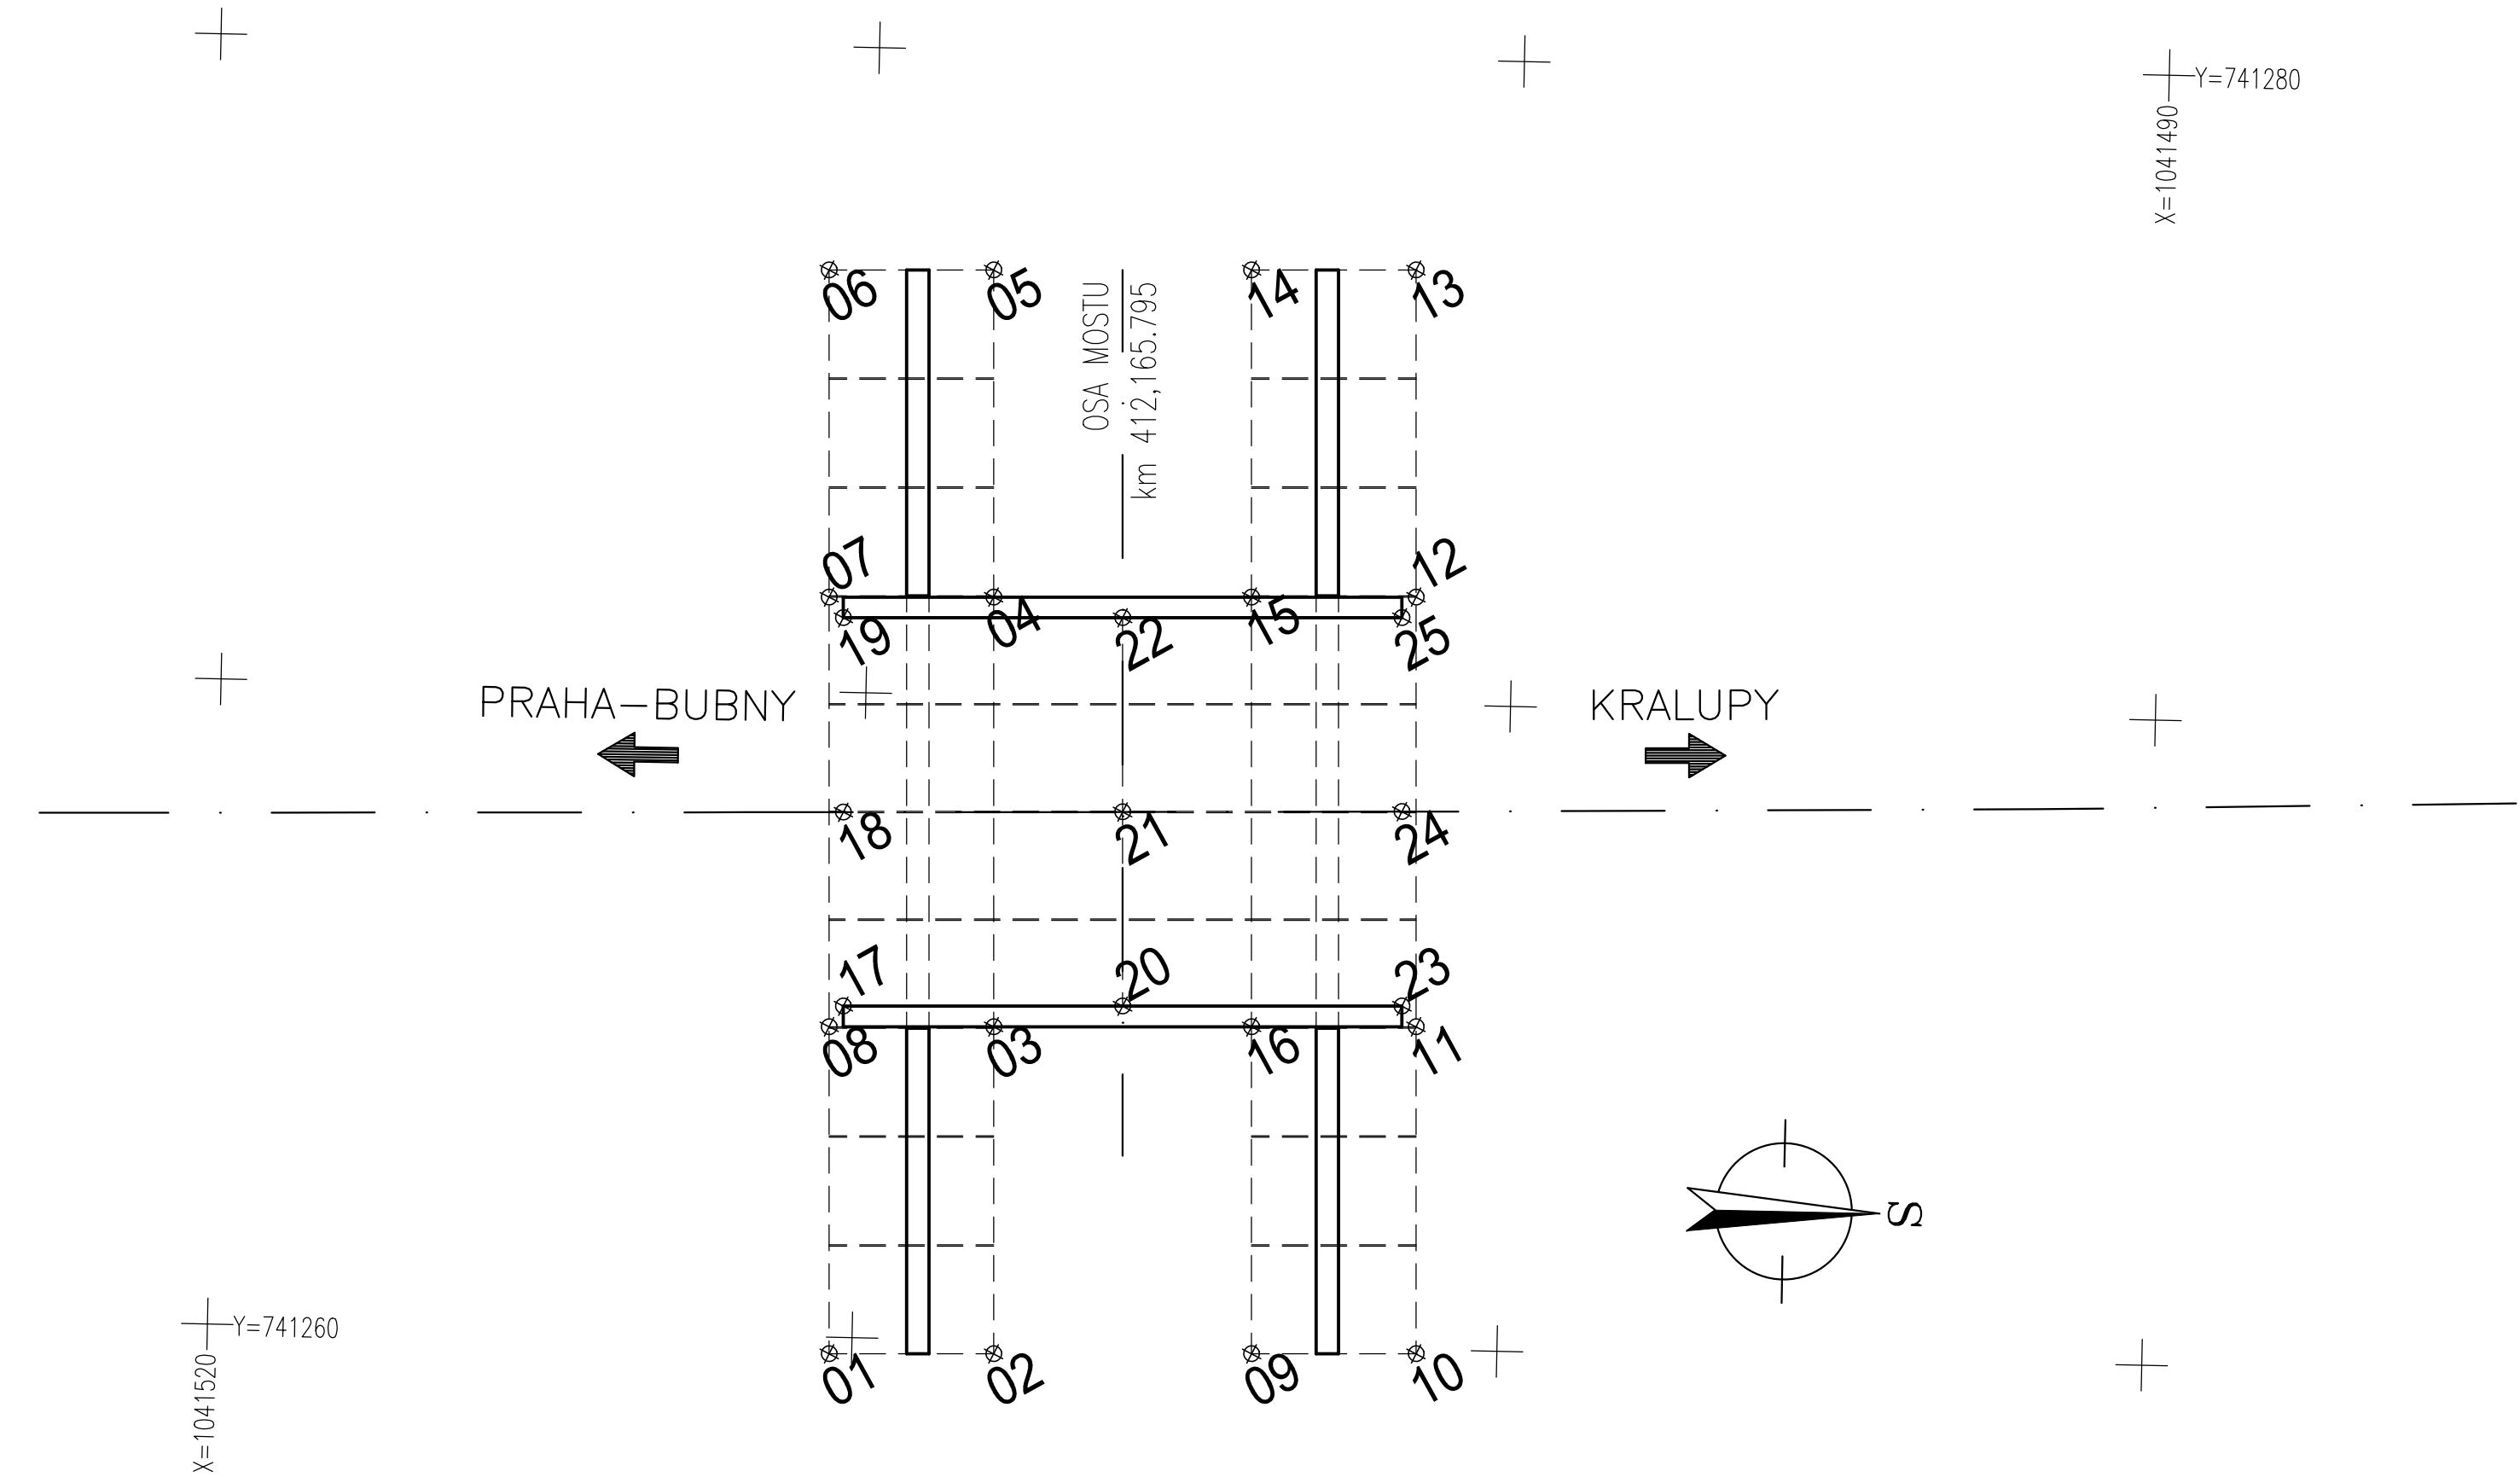

SEZNAM VYTYČOVANÝCH BODŮ			
BOD	Y	X	POPIS
01	741259,741	1041510,351	HRANA ZÁKLADU
02	741259,795	1041507,801	HRANA ZÁKLADU
03	741264,864	1041507,909	HRANA ZÁKLADU
04	741271,523	1041508,052	HRANA ZÁKLADU
05	741276,592	1041508,160	HRANA ZÁKLADU
06	741276,537	1041510,709	HRANA ZÁKLADU
07	741271,468	1041510,601	HRANA ZÁKLADU
08	741264,810	1041510,459	HRANA ZÁKLADU
09	741259,881	1041503,802	HRANA ZÁKLADU
10	741259,935	1041501,253	HRANA ZÁKLADU
11	741265,004	1041501,361	HRANA ZÁKLADU
12	741271,663	1041501,503	HRANA ZÁKLADU
13	741276,731	1041501,611	HRANA ZÁKLADU
14	741276,677	1041504,161	HRANA ZÁKLADU
15	741271,608	1041504,053	HRANA ZÁKLADU
16	741264,950	1041503,910	HRANA ZÁKLADU
17	741265,134	1041510,246	HRANA ŘÍMSY
18	741268,140	1041510,310	OSA KOLEJE
19	741271,153	1041510,374	HRANA ŘÍMSY
20	741265,227	1041505,917	HRANA ŘÍMSY
21	741268,236	1041505,981	OSA KOLEJE
22	741271,246	1041506,045	HRANA ŘÍMSY
23	741265,319	1041501,588	HRANA ŘÍMSY
24	741268,333	1041501,652	OSA KOLEJE
25	741271,338	1041501,716	HRANA ŘÍMSY

POZNÁMKA:

- Souřadnicový systém S-JTSK
- Výškový systém Bpv
- Pro vytyčení bude použita platná a ověřená vytyčovací síť stavby
- Přesnost vytyčení dle ČSN 73 0420-1 a ČSN 730420-2

Změna:	Název změny:	Datum:	Provedl:	Podpis:
Žadatel:  SPRÁVA ŽELEZNIC Správa železnic, s.o. Dlážděná 1003/7 110 00 Praha 1 - Nové Město kontaktní adresa: Správa železnic, s.o. Stavební správa západ Sokolovská 1955/278, 190 00 Praha 9		Inženýrská činnost: METROPROJEKT Praha a.s. Argentinská 1621/36 170 00 Praha 7 www.metroprojekt.cz info@metroprojekt.cz		
METROPROJEKT Praha a.s. Argentinská 1621/36 170 00 Praha 7 generální ředitel: Ing. David Krása tel.: +420 296 154 105 www.metroprojekt.cz info@metroprojekt.cz				Souprava číslo:
HIP: Ing. Kamil Bednařík tel.: +420 296 154 250	Podpis: 	Název a účel díla: Prostup pro pěší stavenišťem ŽST Praha-Bubny		
Stupeň: PDPS				
Zpracovatel: STŘEDISKO S52 STAVEBNÍ tel.: +420 296 154 349 Vedoucí útvaru: Roman DUŠEK		Název části díla: DOKUMENTACE OBJEKTŮ STAVEBNÍ ČÁST 200 MOSTNÍ OBJEKTY A ZDI PODCHOD POD PROVIZORNÍ KOLEJÍ V KM 412,165		D D.1 D.1.2 D.1.2.1
Odpovědný projektant: Ing. Michal Řeřucha Vypracoval: Ing. Michal Řeřucha		Podpis:  		Název přílohy: VYTYČOVACÍ VÝKRES
Skart. znak: V20/2044 Počet formátů: 4 x A4		Datum: 02/2023 Měřítko: 1:200		Změna: - Číslo příl.: 010
IČD: 22 7842 04 01 02 01				