
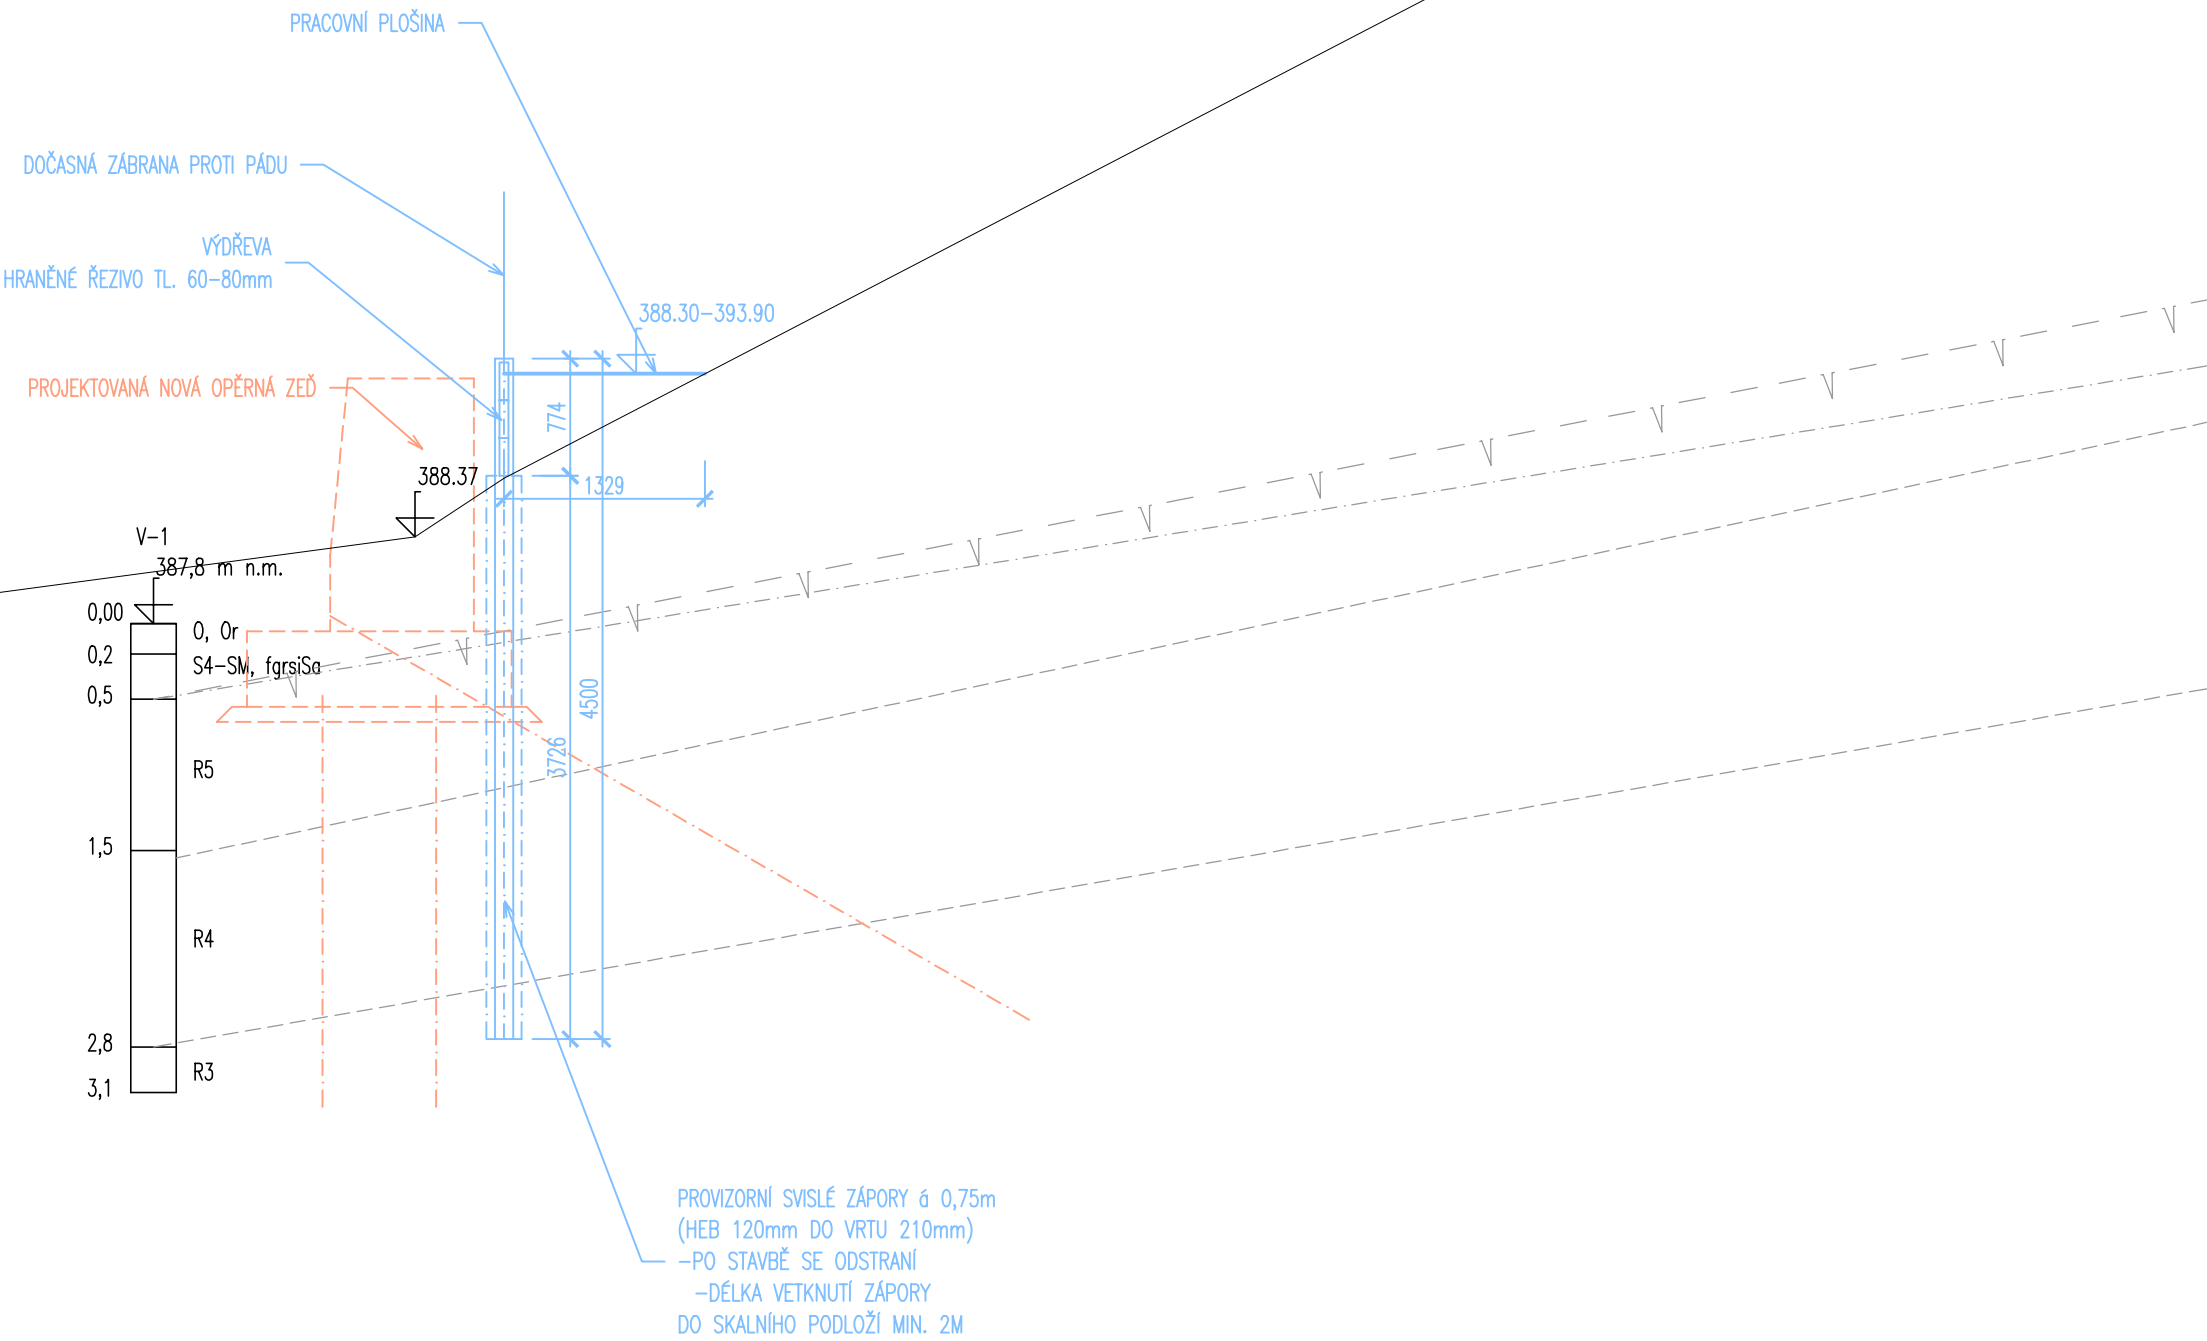



LEGENDA:
ČLOVÝ STAV – ZAUSTĚNÍ SVAHU
POMOCNÉ KONSTRUKCE
VÝHEDOVÝ STAV PŘI REALIZACI OPĚRNÉ ZDI
NAVROVANÁ TIŽNÁ ZDI

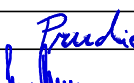

SOUBŘADINOVÝ SYSTÉM: S-JTSK		VÝŠKOVÝ SYSTÉM: BpV		
KRESLIL:	MARTIN PRUDČÍ		 FORSTEROVA ČP. 175, 568 01 VYSOKÉ MYTO E-MAIL: MDS@MDSPROJEKT.CZ	
ZPRACOVAL:	ING. JAN BURSA			
TECHNICKÁ KONTROLA:	ING. JAN BURSA			
ZODPOVĚDNÝ PROJEKTANT:	ING. JAN BURSA			
HLAVNÍ PROJEKTANT:	ING. JAN BURSA	OBEC: VLADISLAV		
KRAJ: Vysočina	OKRES: Třebíč	STUPEŇ: RDG		
INVESTOR: Správa železnic s.p.		ZAK.ČÍSLO: 2768--22-4		
AKCE:		ARCHIVNÍ ČÍSLO: 2768		
OPRAVA OPĚRNÉ ZDI V ÚSEKU STUDENEC – VLADISLAV		DATUM: 01/2023		
		FORMÁT: A0x44		
		MĚŘÍTKO: 1:50		
OBJEKT: OPRAVA OPĚRNÉ ZDI – ČÁST 1		ČÍSLO SOUPRAVY:		
OBSAH:		ČÍSLO PŘÍLOHY:		
ŘEZY		2.2		

RDS