


VYTYČOVANÉ BODY – SVISLÉ ZÁPORY		
SOUŘADNÝ SYSTÉM S-JTSK		
Č. BODU:	Y[m]	X[m]
101	642621.421	1153931.007
102	642622.100	1153930.688
103	642622.779	1153930.370
104	642623.458	1153930.051
105	642624.137	1153929.732
106	642624.816	1153929.414
107	642625.494	1153929.095
108	642626.173	1153928.776
109	642626.852	1153928.458
110	642627.531	1153928.139
111	642628.210	1153927.820
112	642628.889	1153927.502
113	642629.568	1153927.183
114	642630.247	1153926.865
115	642630.926	1153926.546
116	642631.605	1153926.227
117	642632.284	1153925.909
118	642632.963	1153925.590
119	642633.642	1153925.271
120	642634.321	1153924.953
121	642635.000	1153924.634
122	642635.679	1153924.315
123	642636.358	1153923.997
124	642637.037	1153923.678
125	642637.716	1153923.360
126	642638.394	1153923.041
127	642639.073	1153922.722
128	642639.752	1153922.404
129	642640.431	1153922.085
130	642641.110	1153921.766
131	642641.789	1153921.447
132	642642.468	1153921.128
133	642643.147	1153920.809
134	642643.826	1153920.490
135	642644.505	1153920.171
136	642645.184	1153919.852
137	642645.863	1153919.533
138	642646.542	1153919.214
139	642647.221	1153918.895
140	642647.900	1153918.576
141	642648.579	1153918.257

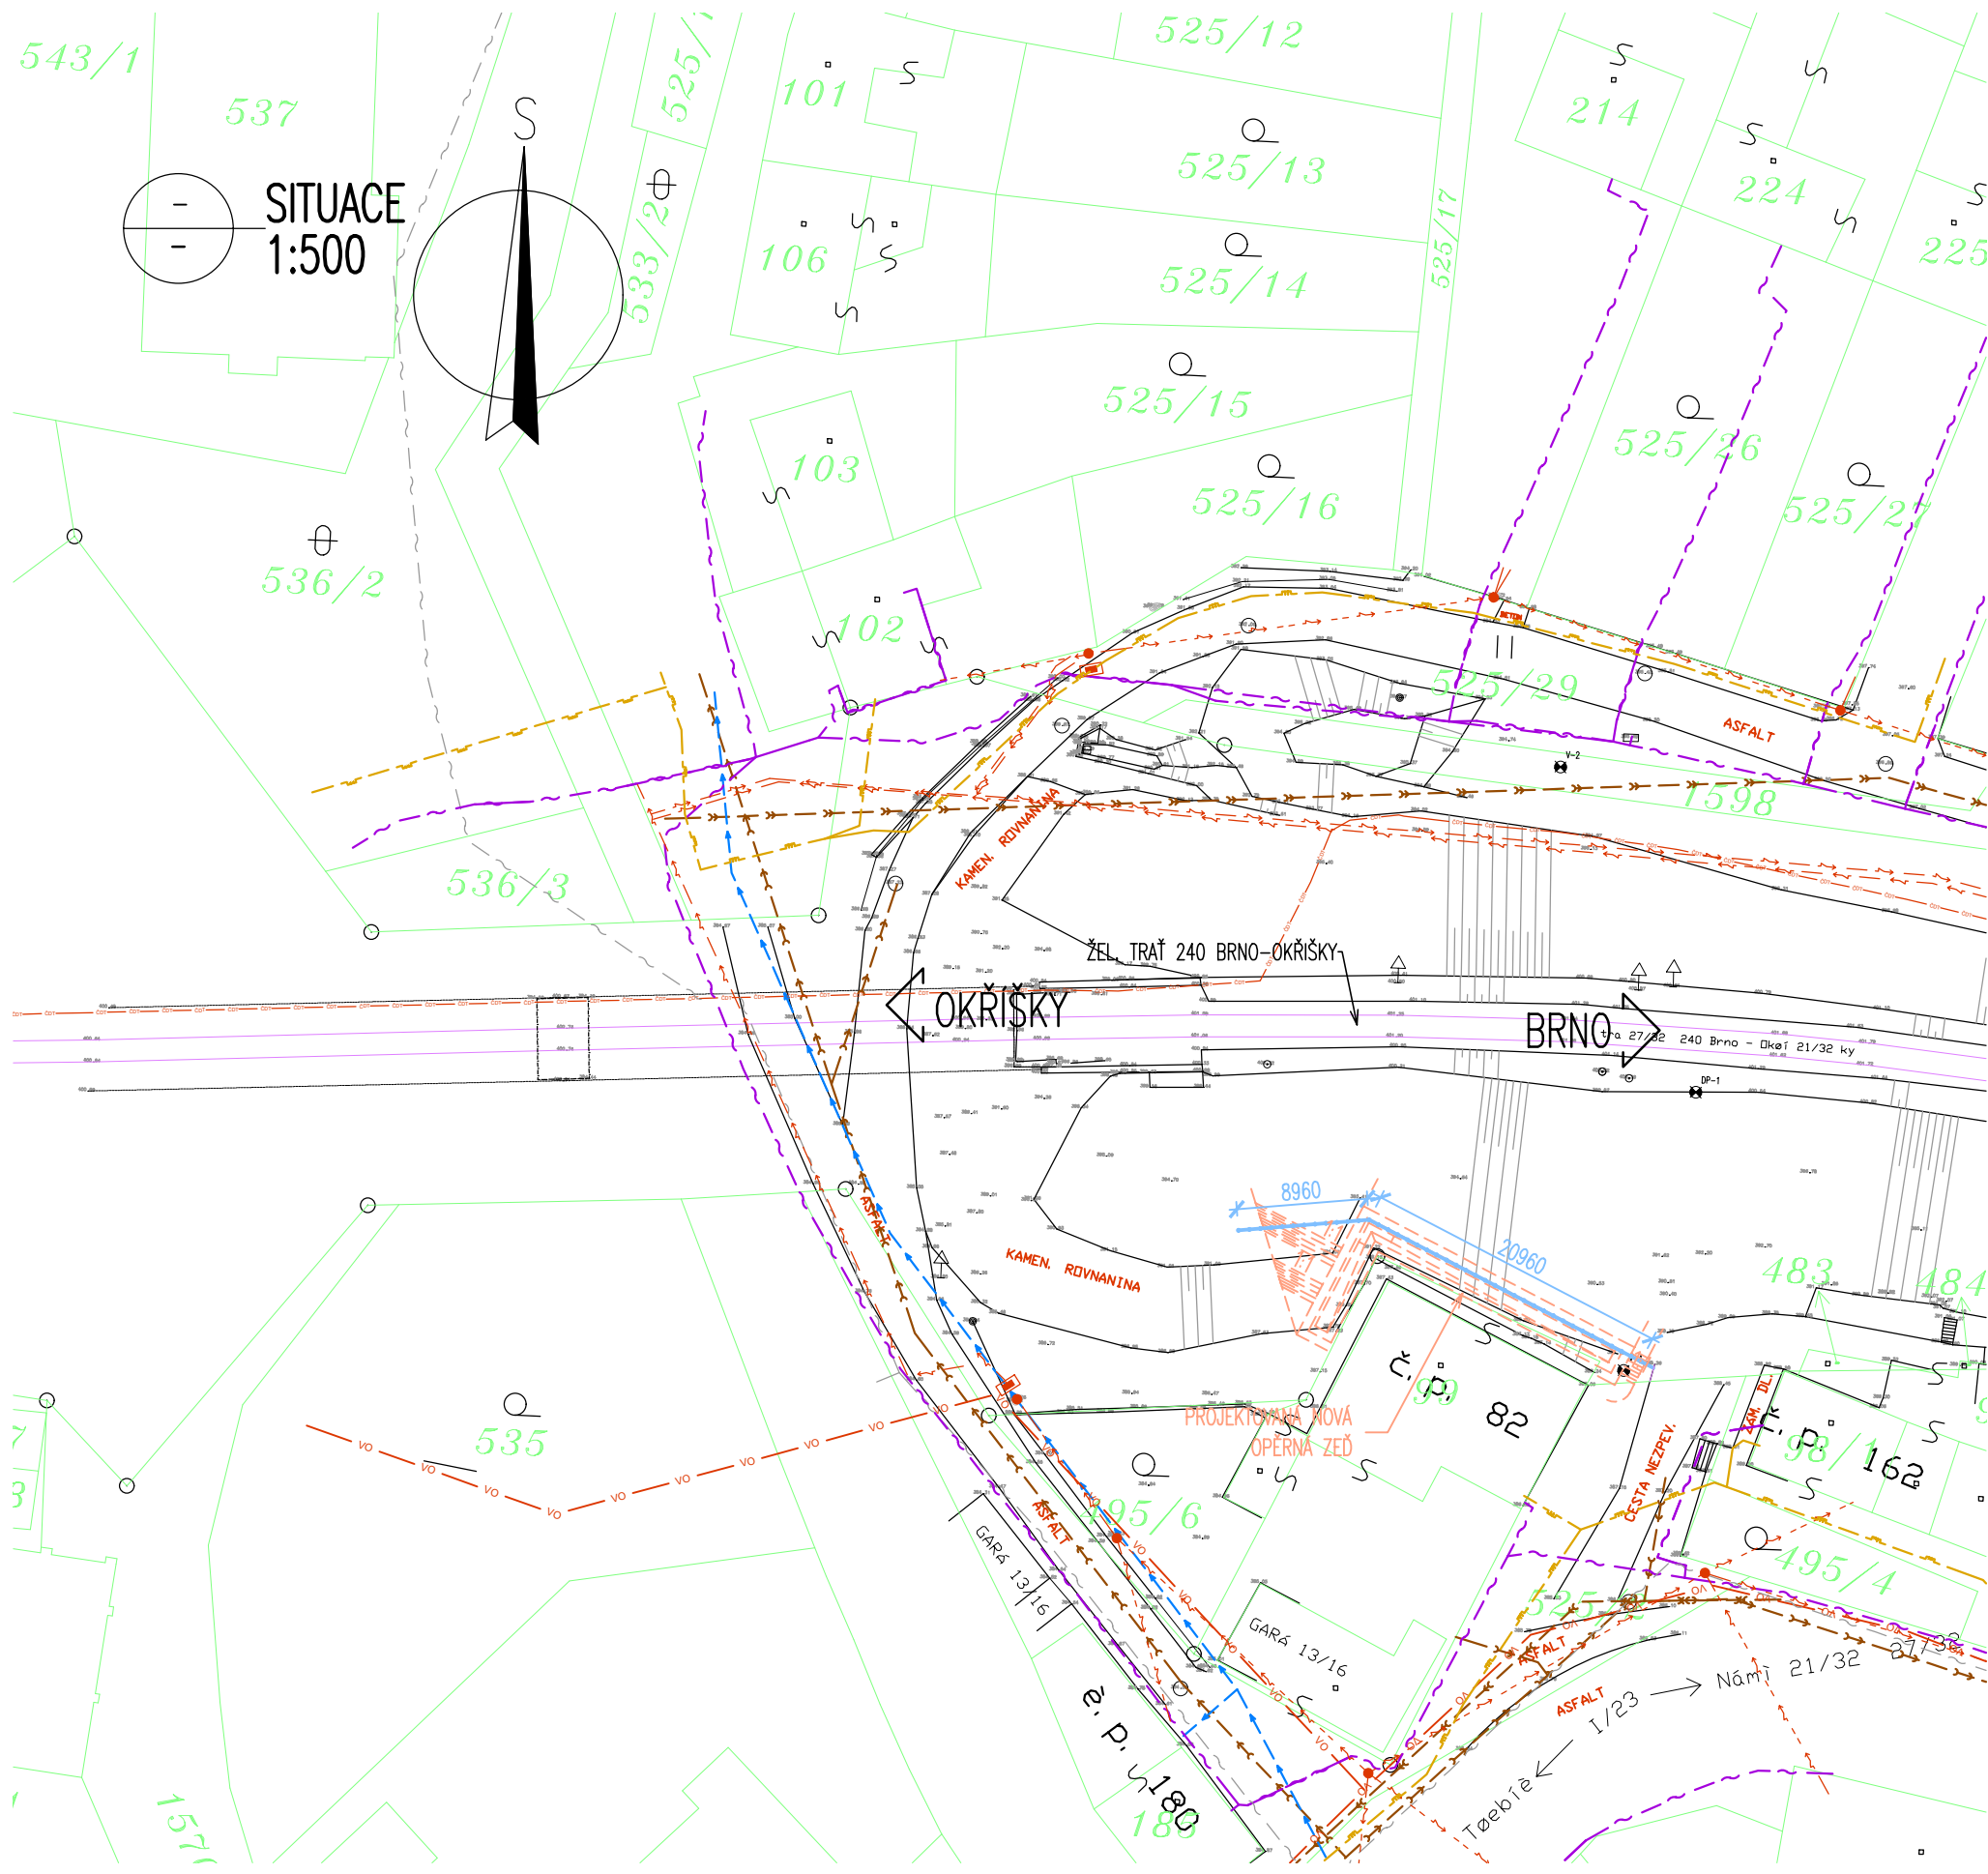

LEGENDA STÁVAJÍCÍCH INŽENÝRSKÝCH SÍTÍ:

- SDĚLOVACÍ VEDENÍ PODZEMNÍ – CETIN a.s.
- SDĚLOVACÍ VEDENÍ NEPROVOZOVANÉ – CETIN a.s.
- SDĚLOVACÍ VEDENÍ PODZEMNÍ – ČD Telematika a.s.
- STÁVAJÍCÍ EL. NN VEDENÍ NADZEMNÍ – EG.D, a.s.
| STÁVAJÍCÍ EL. NN VEDENÍ PODZEMNÍ – EG.D, a.s. | STÁVAJÍCÍ STŘEDOTLAKÝ PLYNOVOD – Gashet, s.r.o. |
| STÁVAJÍCÍ VEŘEJNÉ OSVĚTLENÍ – Městys Vladislav | STÁVAJÍCÍ VODOVODNÍ POTRUBÍ – Městys Vladislav |
| STÁVAJÍCÍ DEŠŤOVÁ KANALIZACE – Městys Vladislav | STÁVAJÍCÍ SPLAŠKOVÁ KANALIZACE – Městys Vladislav |

LEGENDA:

- POMOCNÉ KONSTRUKCE
- NAVROVANÁ TÍŽNÁ ZĚD

RDS

SOUŘADNÝ SYSTÉM: S-JTSK		VÝŠKOVÝ SYSTÉM: Bv	
KRESLIL:	MARTIN PRUDČÍ		
ZPRACOVÁV:	ING. JAN BURSA		
TECHNICKÁ KONTROLA:	ING. JAN BURSA		
ZODPOVĚDNÝ PROJEKTANT:	ING. JAN BURSA		
HLAVNÍ PROJEKTANT:	ING. JAN BURSA		
KRAJ: Vysočina	OKRES: Třebíč		
INVESTOR: Správa Telematik s.p.	OBEC: VLADISLAV		
AKCE:			
OPRAVA OPĚRNÉ ZDI V ÚSEKU STUDENEC – VLADISLAV		STUPEŇ:	RDS
OBJEKT: OPRAVA OPĚRNÉ ZDI – ČÁST 1		ZAK.ČÍSLO:	2768-22-4
OBSAH:		ARCHIVNÍ ČÍSLO:	2768
		DATUM:	01/2023
		FORMÁT:	8x44
		MĚŘÍTKO:	1:500,100
		ČÍSLO SOUPRAVY:	ČÍSLO PŘÍLOHY:
			2.1