



1.NP

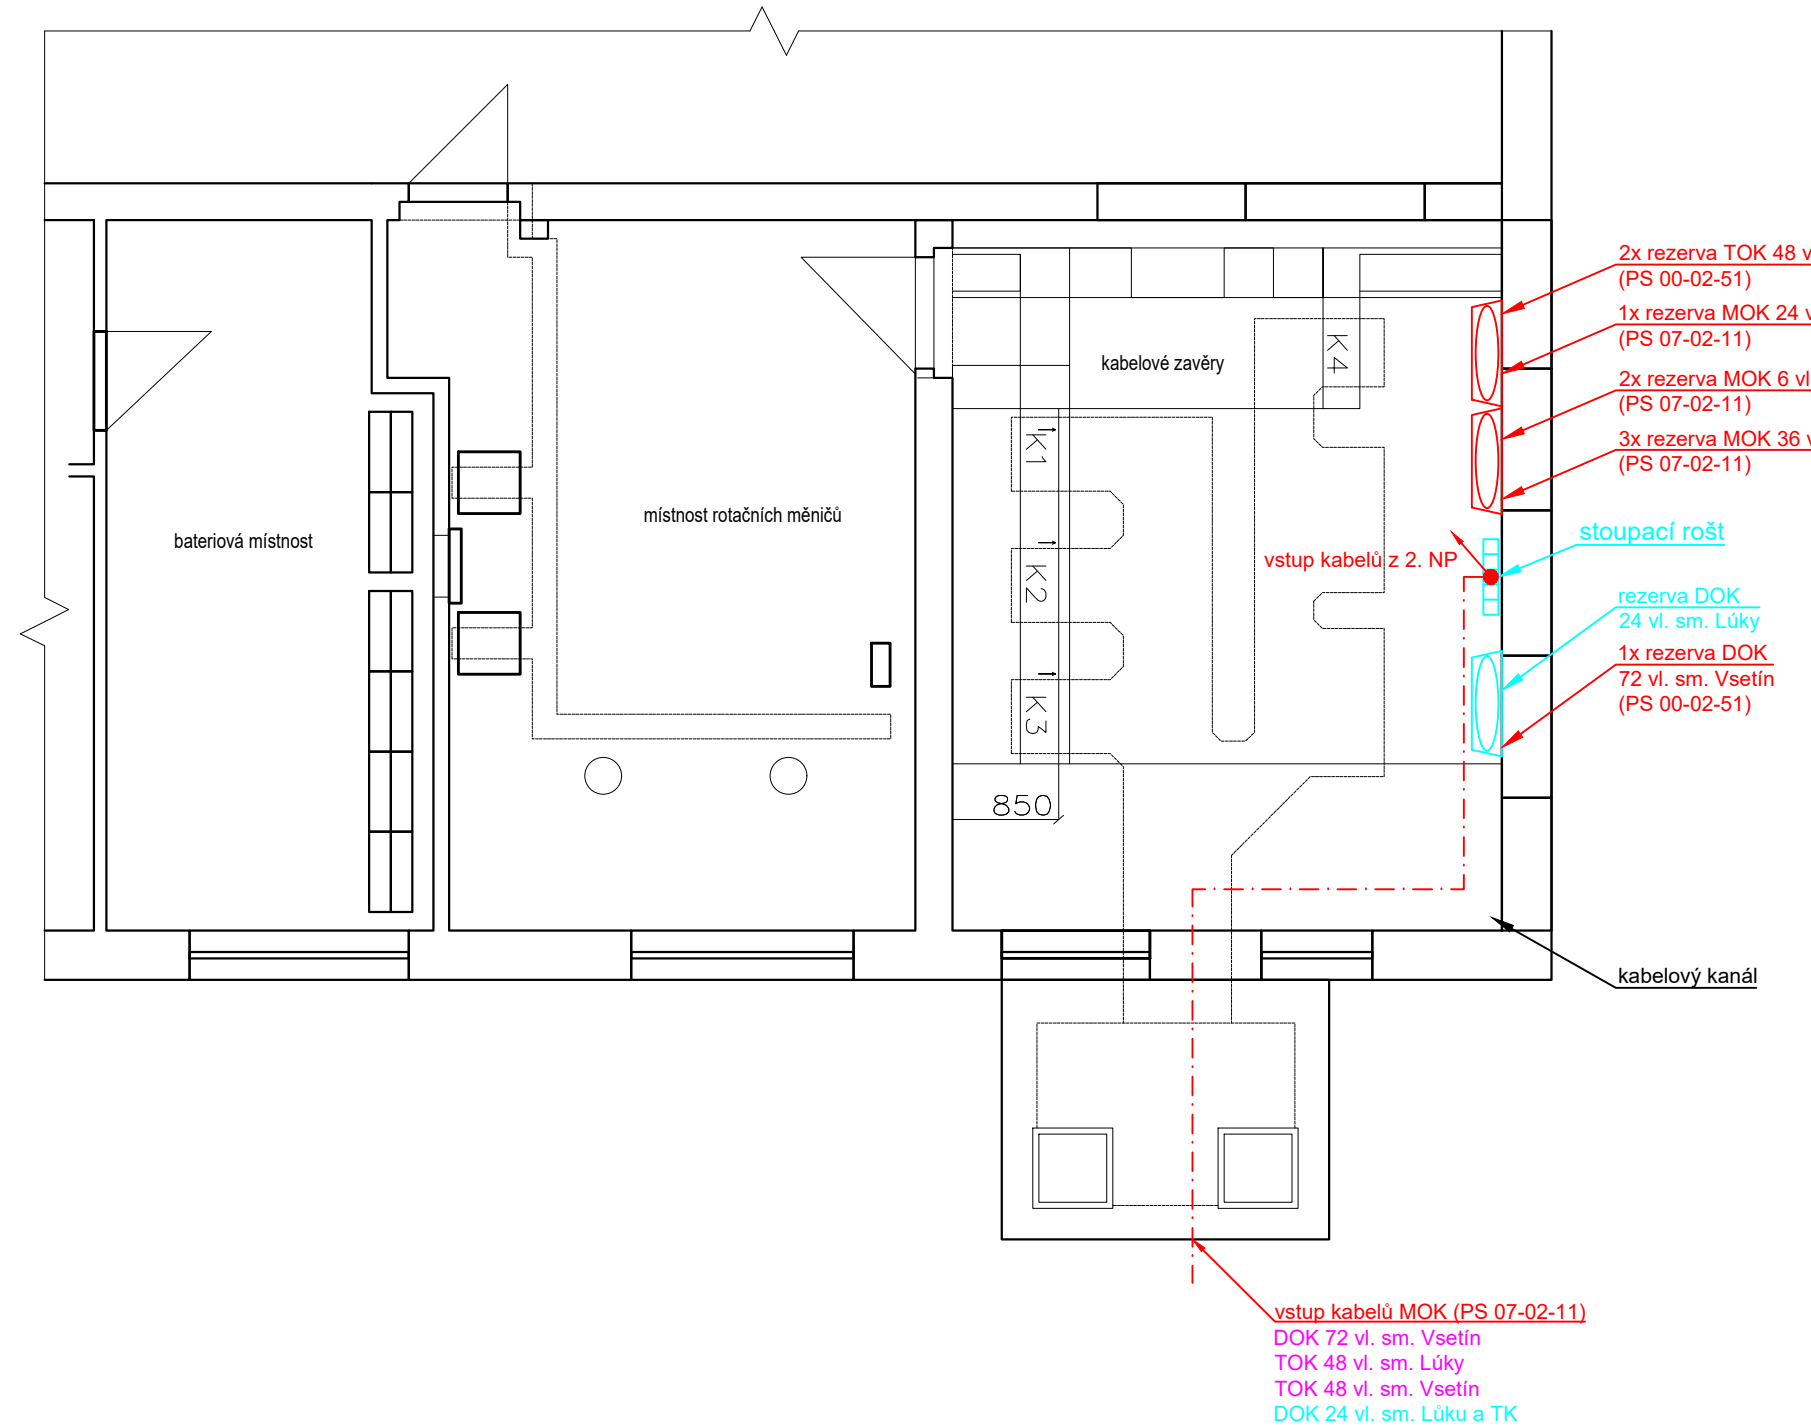

2.NP

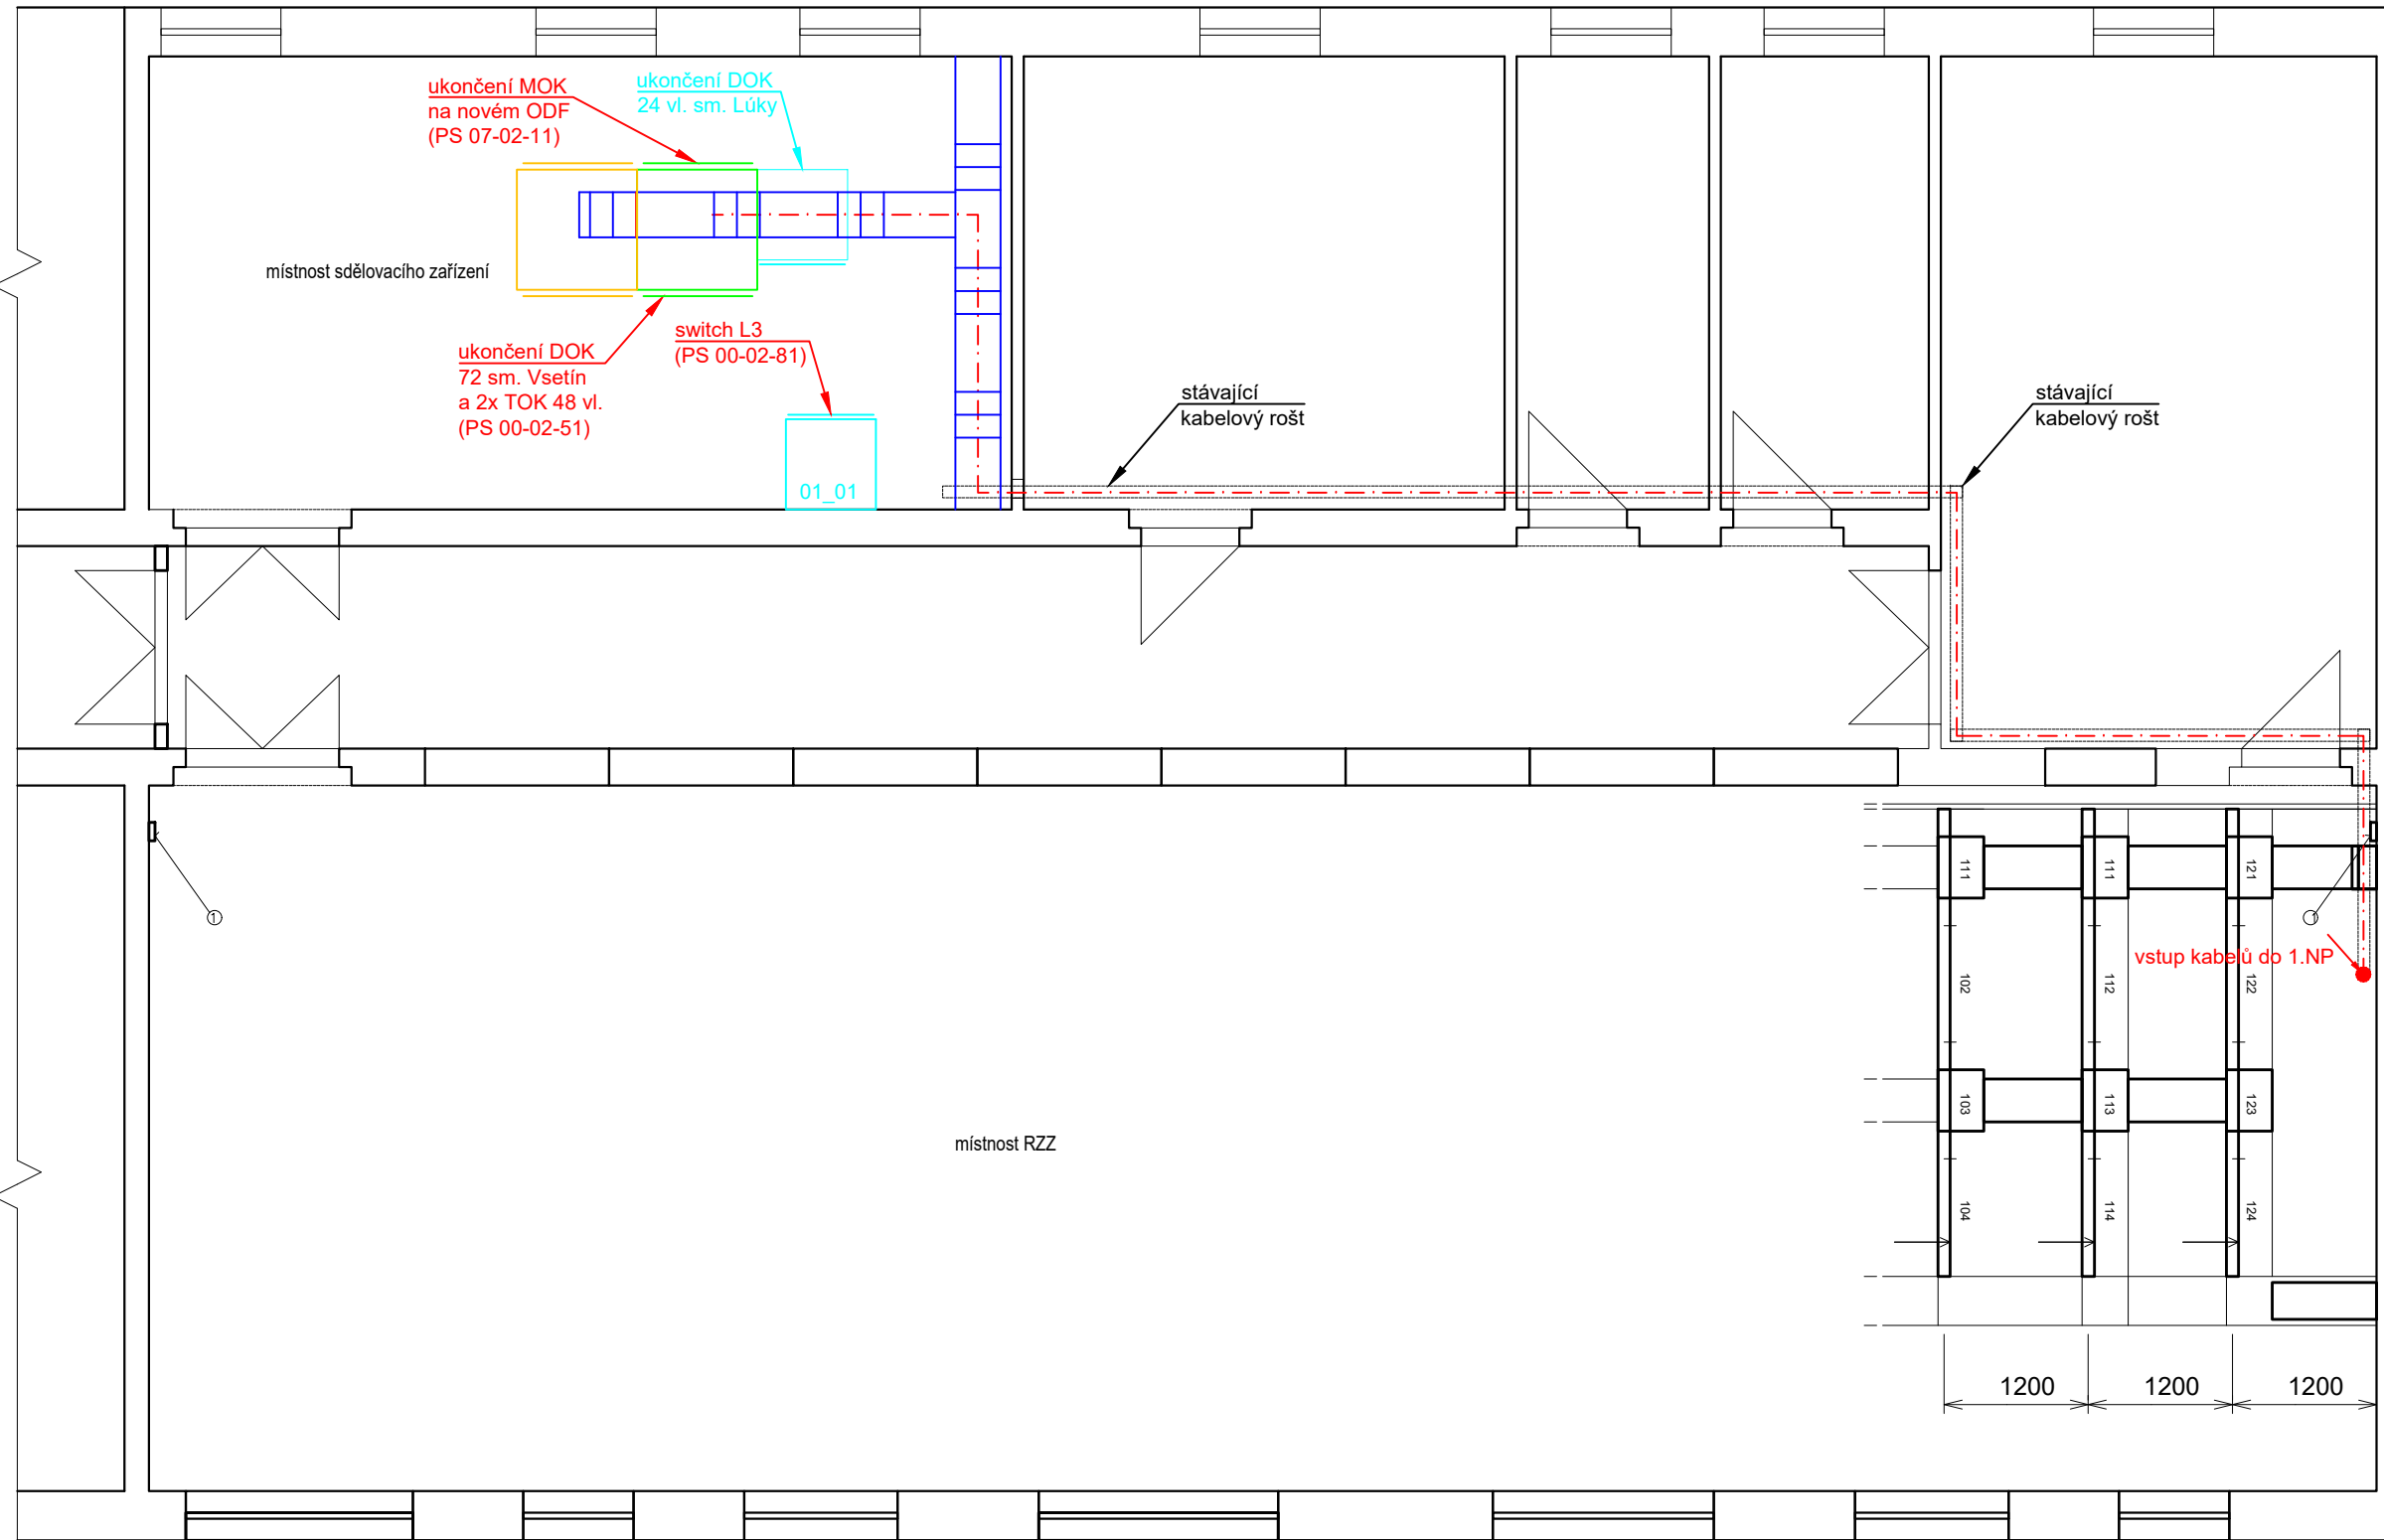

Státní hranice SR

Valašská Polanka

ŽST Horní Lideč

Budova RZZ

M 1:50

LEGENDA:

- nové kabely, kab. příslušenství a sděl. zařízení
- nové skříně pro sděl. zař.
- nový kabelový rošt
- stávající sdělovací zařízení - beze změny
- stávající sdělovací zařízení demontované nebo přemístované v rámci stavby
- sděl. zař. dodávané v rámci stavby "ETCS"
- ostatní zařízení
- kabelové rošty (PS 07-02-71)
- stoupací kabelový rošt šířky 250 mm, pokud není uvedeno jinak (PS 07-02-71)

POŽADAVKY NA ROŠTY:
drátěný rošt, průměr nosných drátů min. 5 mm, ostatních drátů min. 4 mm
antikorozní provedení, ukotvení do stropu

nová skříň 19"/47U 800x800 mm
dodávka skříní je v rámci číslo PS 07-02-71

POŽADAVKY NA SKŘÍNĚ:
rozměry: 19"/47U, 800x800 mm
dveře: ze dvou stran, oceloplechové, perforované
vybavení skříní: 1x uzemňovací sběrnice 19"
1x výsuvná police pro servisní účely
4x stoupací žlab pro vedení kabelů
servisní zásuvkový panel 19"/230V/8x zásuvka
připojení na samostatný jistič 10A

	EVROPSKÁ UNIE Evropské strukturální a investiční fondy Operační program Doprava		Ministerstvo dopravy Státní fond dopravní infrastruktury
Jiná ověření:		Paré:	
Orientační schéma:		Razítko oprávněné osoby:	
		Podpis: Datum:	
Revize:	Datum:	Popis:	Kontroloval:
001	29.1.2023	Definitivní odevzdání dokumentace	Ing. Josef Naništa
002	5.5.2023	Aktualizace	Ing. Josef Naništa
003	16.10.2023	Po připomínkách	Ing. Josef Naništa
Stavebník/Investor: Správa železnic, státní organizace			
Adresa: Diážděná 1003/7, 110 00 Praha 1			
Zástupce investora: Stavební správa východ			
Adresa: Nerudova 773/1, 779 00 Olomouc			
Zhotovitel díla: SUDOP Brno, spol. s r.o.			
Adresa: Kounicova 688/26, 611 36 Brno			
Kontakt: T: +420 972 625 804			
E: sudop@sudop-brno.cz			
Zhotovitel objektu: SUDOP Brno, spol. s r.o.			
Adresa: Kounicova 688/26, 611 36 Brno			
Kontakt: T: +420 972 625 804			
E: sudop@sudop-brno.cz			
Hlavní projektant (HIP): Ing. Jiří Pelc		Specialista: Ing. Josef Naništa	
Název stavby/akce:		Označení investora:	
Státní hranice Slovenská republika (Střelná) – Vsetín (mimo) - konverze		S621800296	
Název části:		Označení zhotovitele:	
Sdělovací zařízení		21097-01-0922	
Název objektu/díle části:		Označení části:	
-		D.1.2	
Název přílohy:		Označení objektu/komplexu:	
žst. Horní Lideč, TB, dispozice		-	
Název díle části přílohy:		Číslo přílohy:	
-		2. 204	
Odpovědný projektant:		Stupeň dokumentace:	
Ing. Jindřich Kintř		DŮR	
Kraj:		Smluvní datum zpracování:	
Zlínský		11.9.2023	
Označení investora:		Podpis:	
S 6 2 1 8 0 0 2 9 6 - D U R X - 0 1 2 1 X - X X X X X X X X X X X X - 2 - 2 0 4 - 0 0 3		Revize:	