


# TNS Ústí u Vsetína

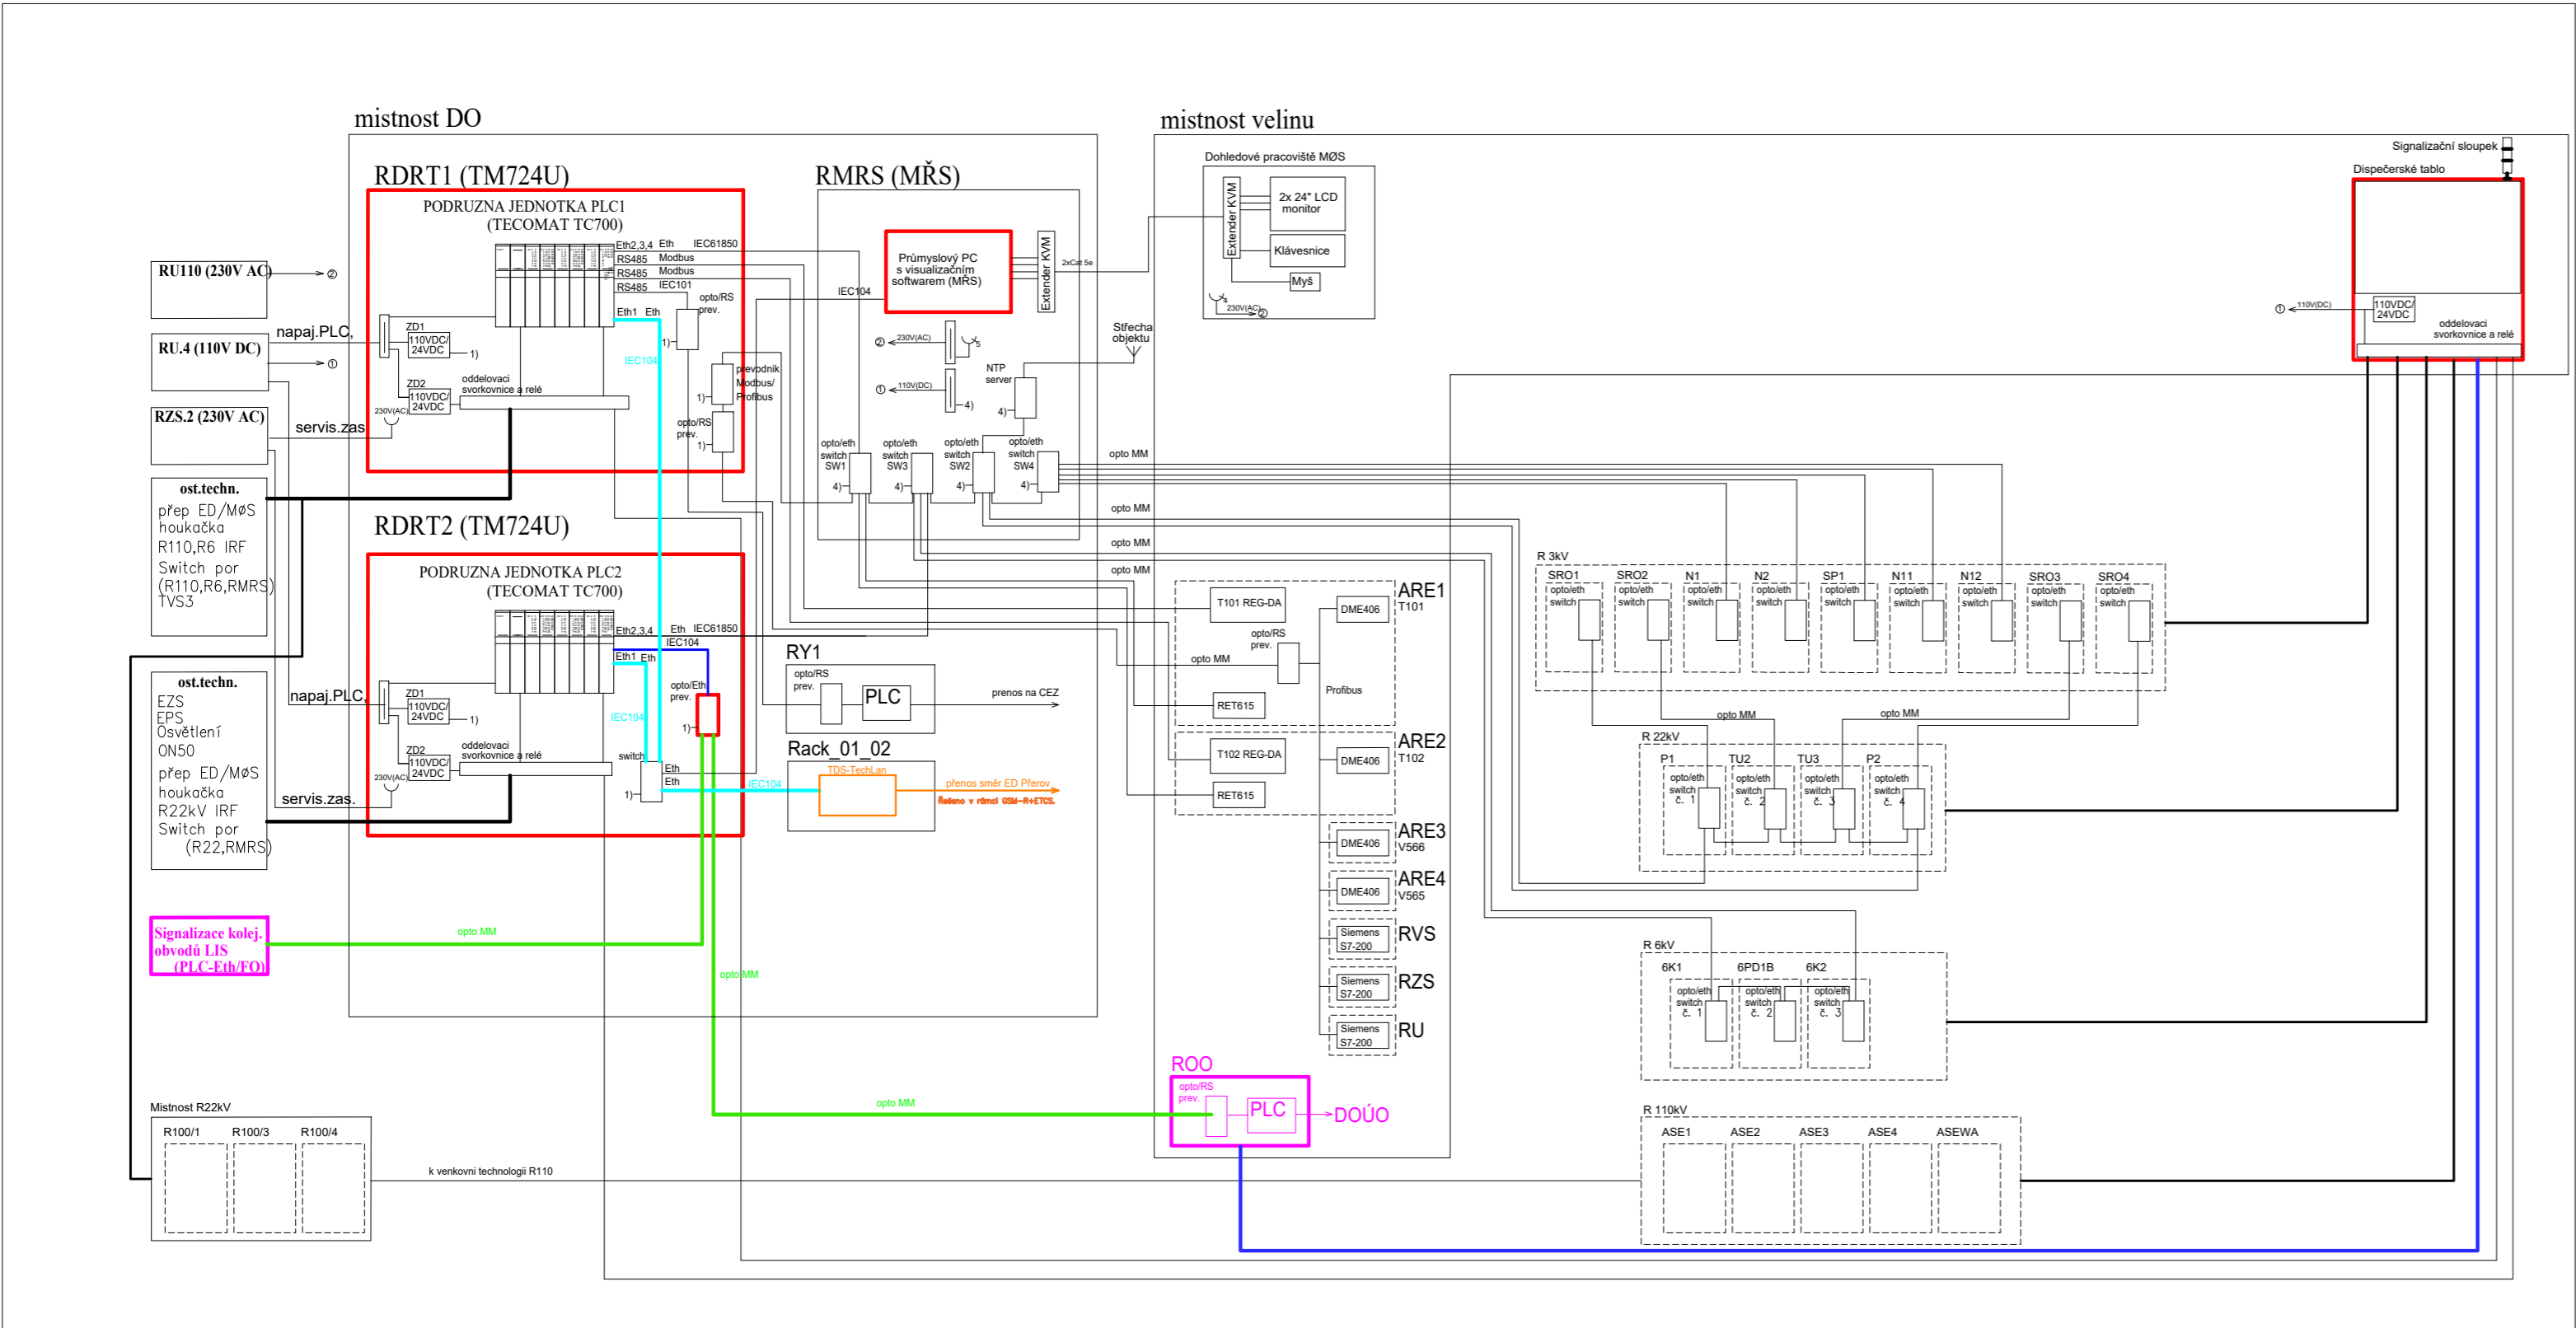

## Poznámka:

Pro vzájemnou komunikaci mezi DŘT a navrhovanými zařízeními budou použity komunikační protokoly dle IEC 60870-5-104 a IEC 61850.

## Vysvětlivky:

- Zařízení budovaná nebo upravovaná v PS DŘT
- Metalický propoj tohoto PS
- Komunikační metalický propoj tohoto PS
- Optický propoj tohoto PS

- Zařízení jiných PS
- Zařízení a kabely sdělovacích PS
- Stávající zařízení a kabely, bez úprav



EVROPSKÁ UNIE  
Evropské strukturální a investiční fondy  
Operační program Doprava

Ministerstvo dopravy  
Státní fond dopravní infrastruktury

Jiná ověření:	Paré:
Orientační schéma:	Razítko oprávněné osoby:
Podpis: Datum:	

Revize:	Datum:	Popis:	Kontroloval:
001	29.1.2023	Definitivní odevzdání dokumentace	Ing. Jan Zářecký

Stavebník/Investor:	<b>Správa železnic, státní organizace</b>	
Adresa:	<b>Dlážděná 1003/7, 110 00 Praha 1</b>	
Zástupce investora:	<b>Stavební správa východ</b>	
Adresa:	<b>Nerudova 773/1, 779 00 Olomouc</b>	

Zhotovitel díla:	<b>SUDOP Brno, spol. s r.o.</b>	
Adresa:	<b>Kounicova 688/26, 611 36 Brno</b>	
Kontakt:	T: +420 972 625 804 E: sudop@sudop-brno.cz	

Zhotovitel objektu:	<b>SUDOP Brno, spol. s r.o.</b>	
Adresa:	<b>Kounicova 688/26, 611 36 Brno</b>	
Kontakt:	T: +420 972 625 804 E: sudop@sudop-brno.cz	

Hlavní projektant (HIP):	<b>Ing. Jiří Pelc</b>	Specialista: <b>Ing. Jan Zářecký</b>
--------------------------	-----------------------	--------------------------------------

Název stavby/akce:	<b>Státní hranice Slovenská republika (Střelná) – Vsetín (mimo) - konverze</b>	Označení investora: S621800296
Název části:	<b>Dispečerská řídicí technika (DŘT)</b>	Označení zhotovitele: 21097-01-0922
Název objektu/dílní části:	-	Označení části: D.1.3.1
Název přílohy:	TNS Ústí u Vsetína - přehledové schéma DŘT, SKŘ a MŘS	Označení objektu/komplexu: PK 00-03-06
Název dílní části přílohy:	-	Číslo přílohy: <b>2.001</b>
Odpovědný projektant:	Zpracovatel přílohy: Jindřich Lukašík	Měřítka: Formáty: 3xA4
Kraj:	Katastrální území: viz část A. dokumentace	TUDU: viz část A. dokumentace
Zlínský		Stupeň dokumentace: <b>DŮR</b>
		Smluvní datum zpracování: <b>29.01.2023</b>

Označení investora:	Stupeň dokumentace:	Část:	Objekt:	Podoba:	Příloha:	Revize:
S 6 2 1 8 0 0 2 9 6	D	U R X	D 1 3 0 1	P K 0 0 0 3 0 6	X X	2 0 0 1 0 0 1