


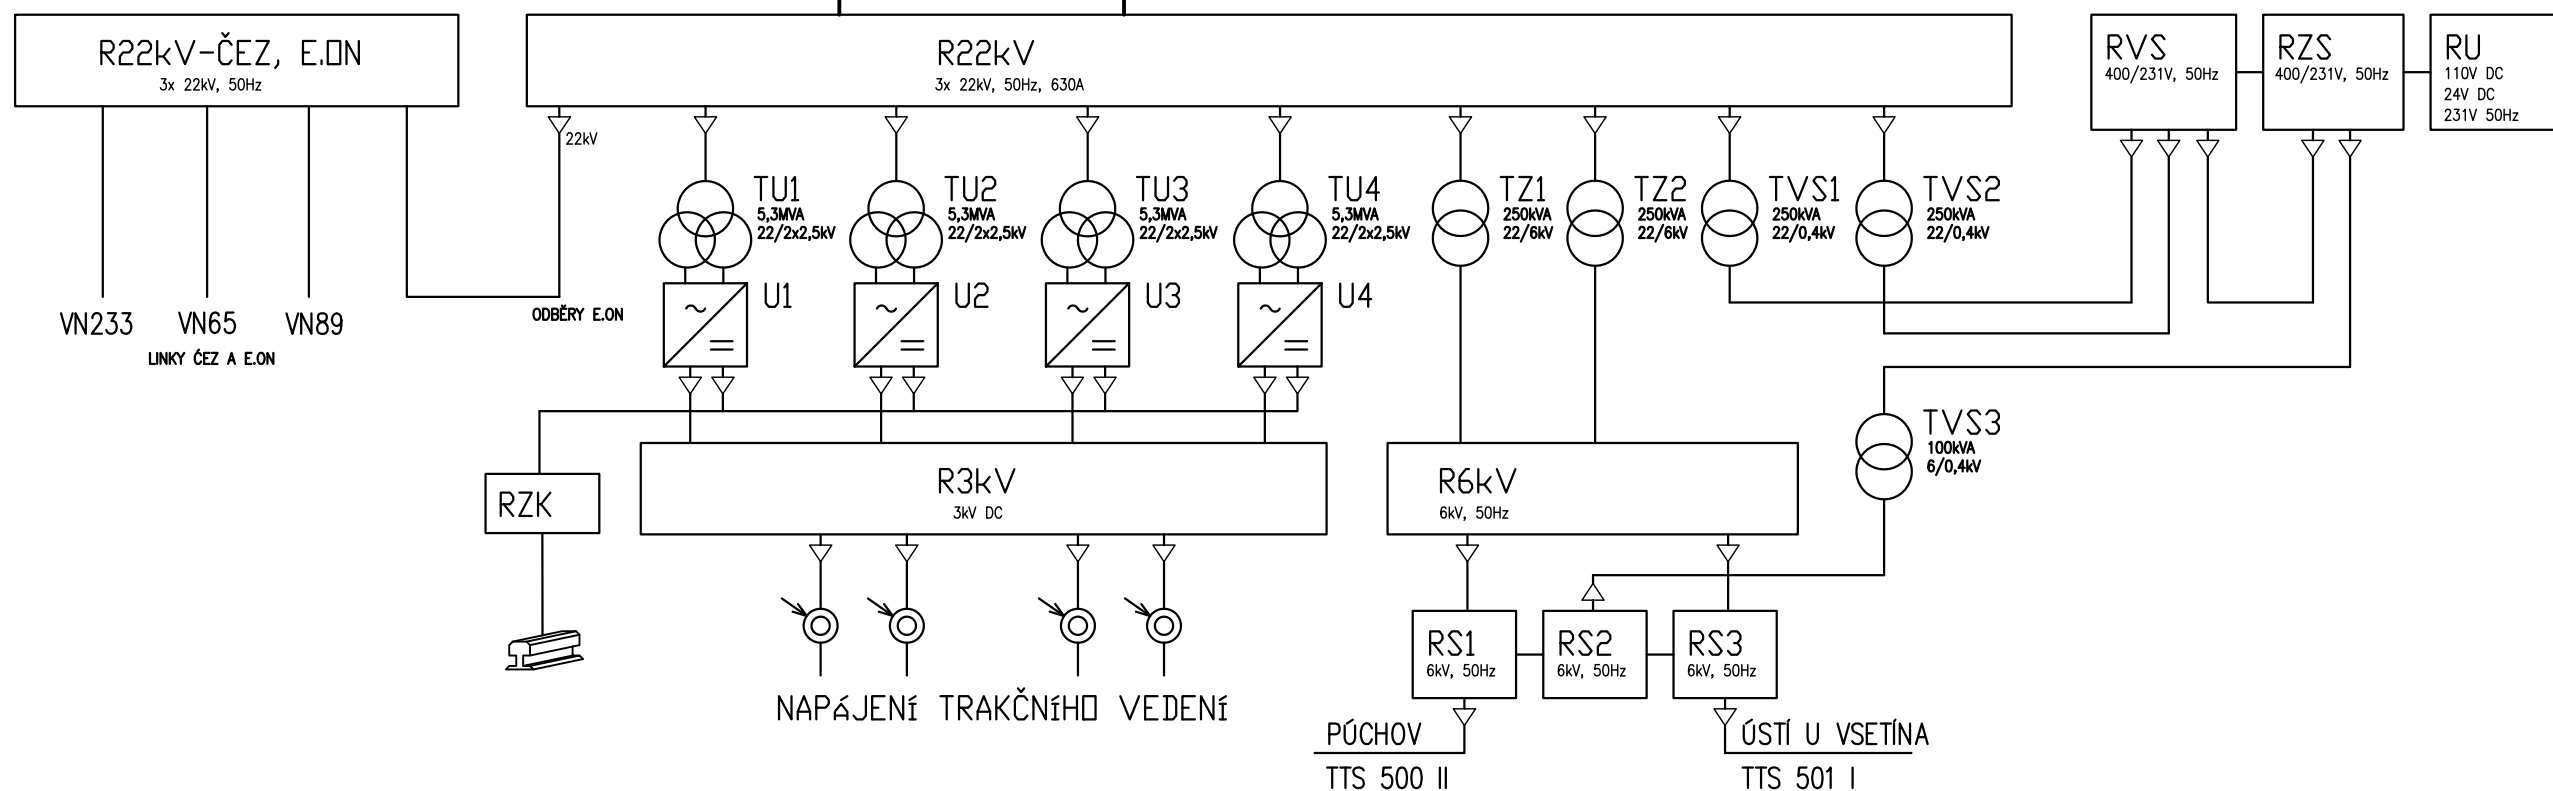


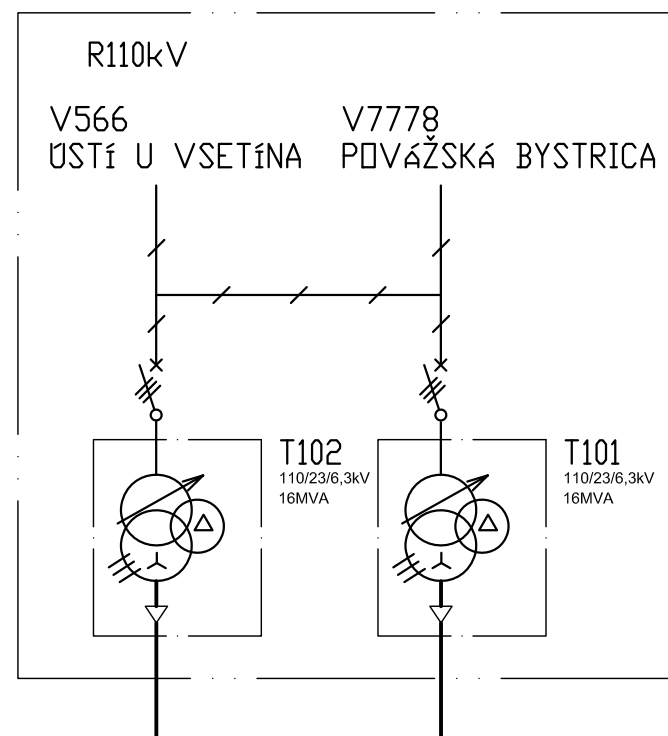


TNS STŘELNÁ

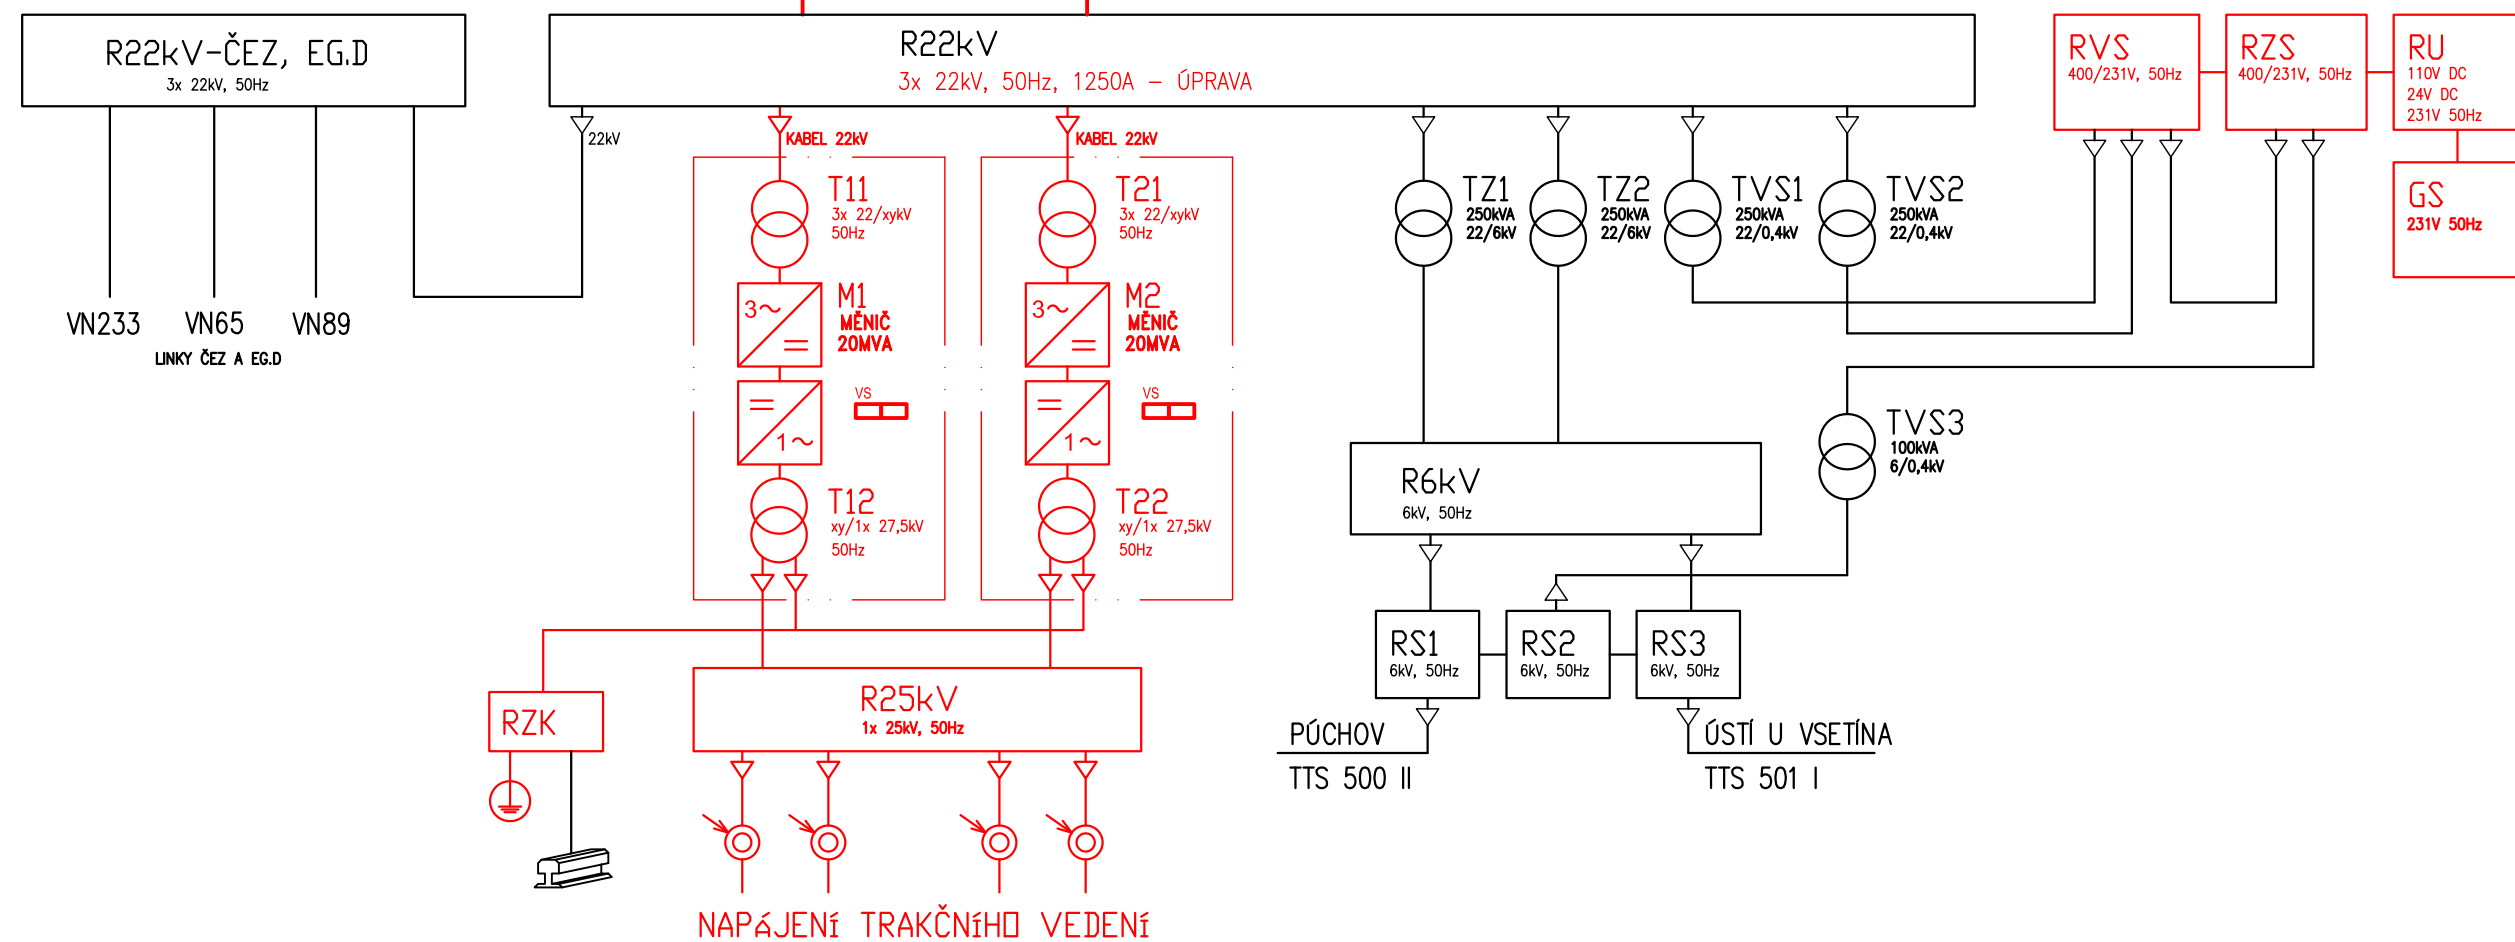

TNS STŘELNÁ

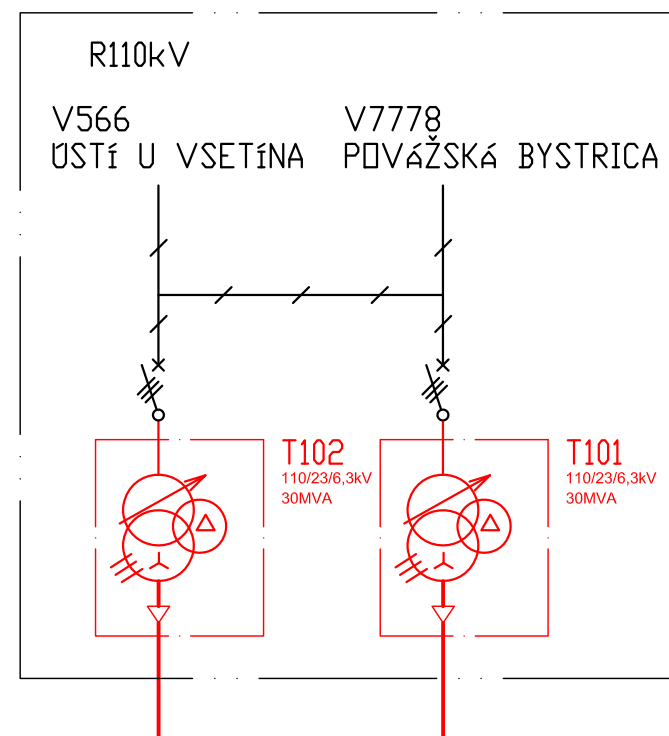

 EVROPSKÁ UNIE Evropské strukturální a investiční fondy Operační program Doprava		 Ministerstvo dopravy Státní fond dopravní infrastruktury	
Jiná ověření:		Paré:	
Orientační schéma: 		Razítko oprávněné osoby:	
Revize: 001		Datum: 29.1.2023	
Popis: Definitivní odevzdání dokumentace		Kontroloval: Ing. Jan Zářecký	
Stavebník/Investor: Správa železnic, státní organizace		Adresa: Dlážďená 1003/7, 110 00 Praha 1	
Zástupce investora: Stavební správa východ		Adresa: Nerudova 773/1, 779 00 Olomouc	
Zhotovitel díla: SUDOP Brno, spol. s r.o.		Adresa: Kounicova 688/26, 611 36 Brno	
Adresa: Kounicova 688/26, 611 36 Brno		Kontakt: T: +420 972 625 804 E: sudop@sudop-brno.cz	
Zhotovitel objektu: SUDOP Brno, spol. s r.o.		Adresa: Kounicova 688/26, 611 36 Brno	
Adresa: Kounicova 688/26, 611 36 Brno		Kontakt: T: +420 972 625 804 E: sudop@sudop-brno.cz	
Hlavní projektant (HIP): Ing. Jiří Pelc		Specialista: Ing. Jan Zářecký	
Název stavby/akce: Státní hranice Slovenská republika (Střelná) – Vsetín (mimo) - konverze		Označení investora: S621800296	
Název části: Silnoproudá technologie trakčních napájecích stanic		Označení zhotovitele: 21097-01-0922	
Název objektu/díle části: -		Označení části: D.1.3.3 D.1.3.4	
Název přílohy: TNS Střelná, blokové schéma úprav		Označení objektu/komplexu: -	
Název díle části přílohy: -		Číslo přílohy: 2.001	
Odpovědný projektant: Ing. Jan Zářecký		Stupeň dokumentace: DÚR	
Kraj: Zlínský		Smluvní datum zpracování: 29.01.2023	
Katastrální území: viz část A. dokumentace		TUDU: viz část A. dokumentace	
Označení investora: S 6 2 1 8 0 0 2 9 6		Stupeň dokumentace: Část: D 1 3 3 4	
Objekt: X X X X X X X X X X		Příloha: X X - 2	
Revize: 0 0 1		-	