


Státní hranice Slovenská republika (Střelná) – Vsetín (mimo) - konverze
SO 06-22-03 Val. Polanka - Hor. Lideč, Úprava průjezdného průřezu lávky v zast. Lidečko ves
2.303 Podélný řez - Nový stav
M1:50

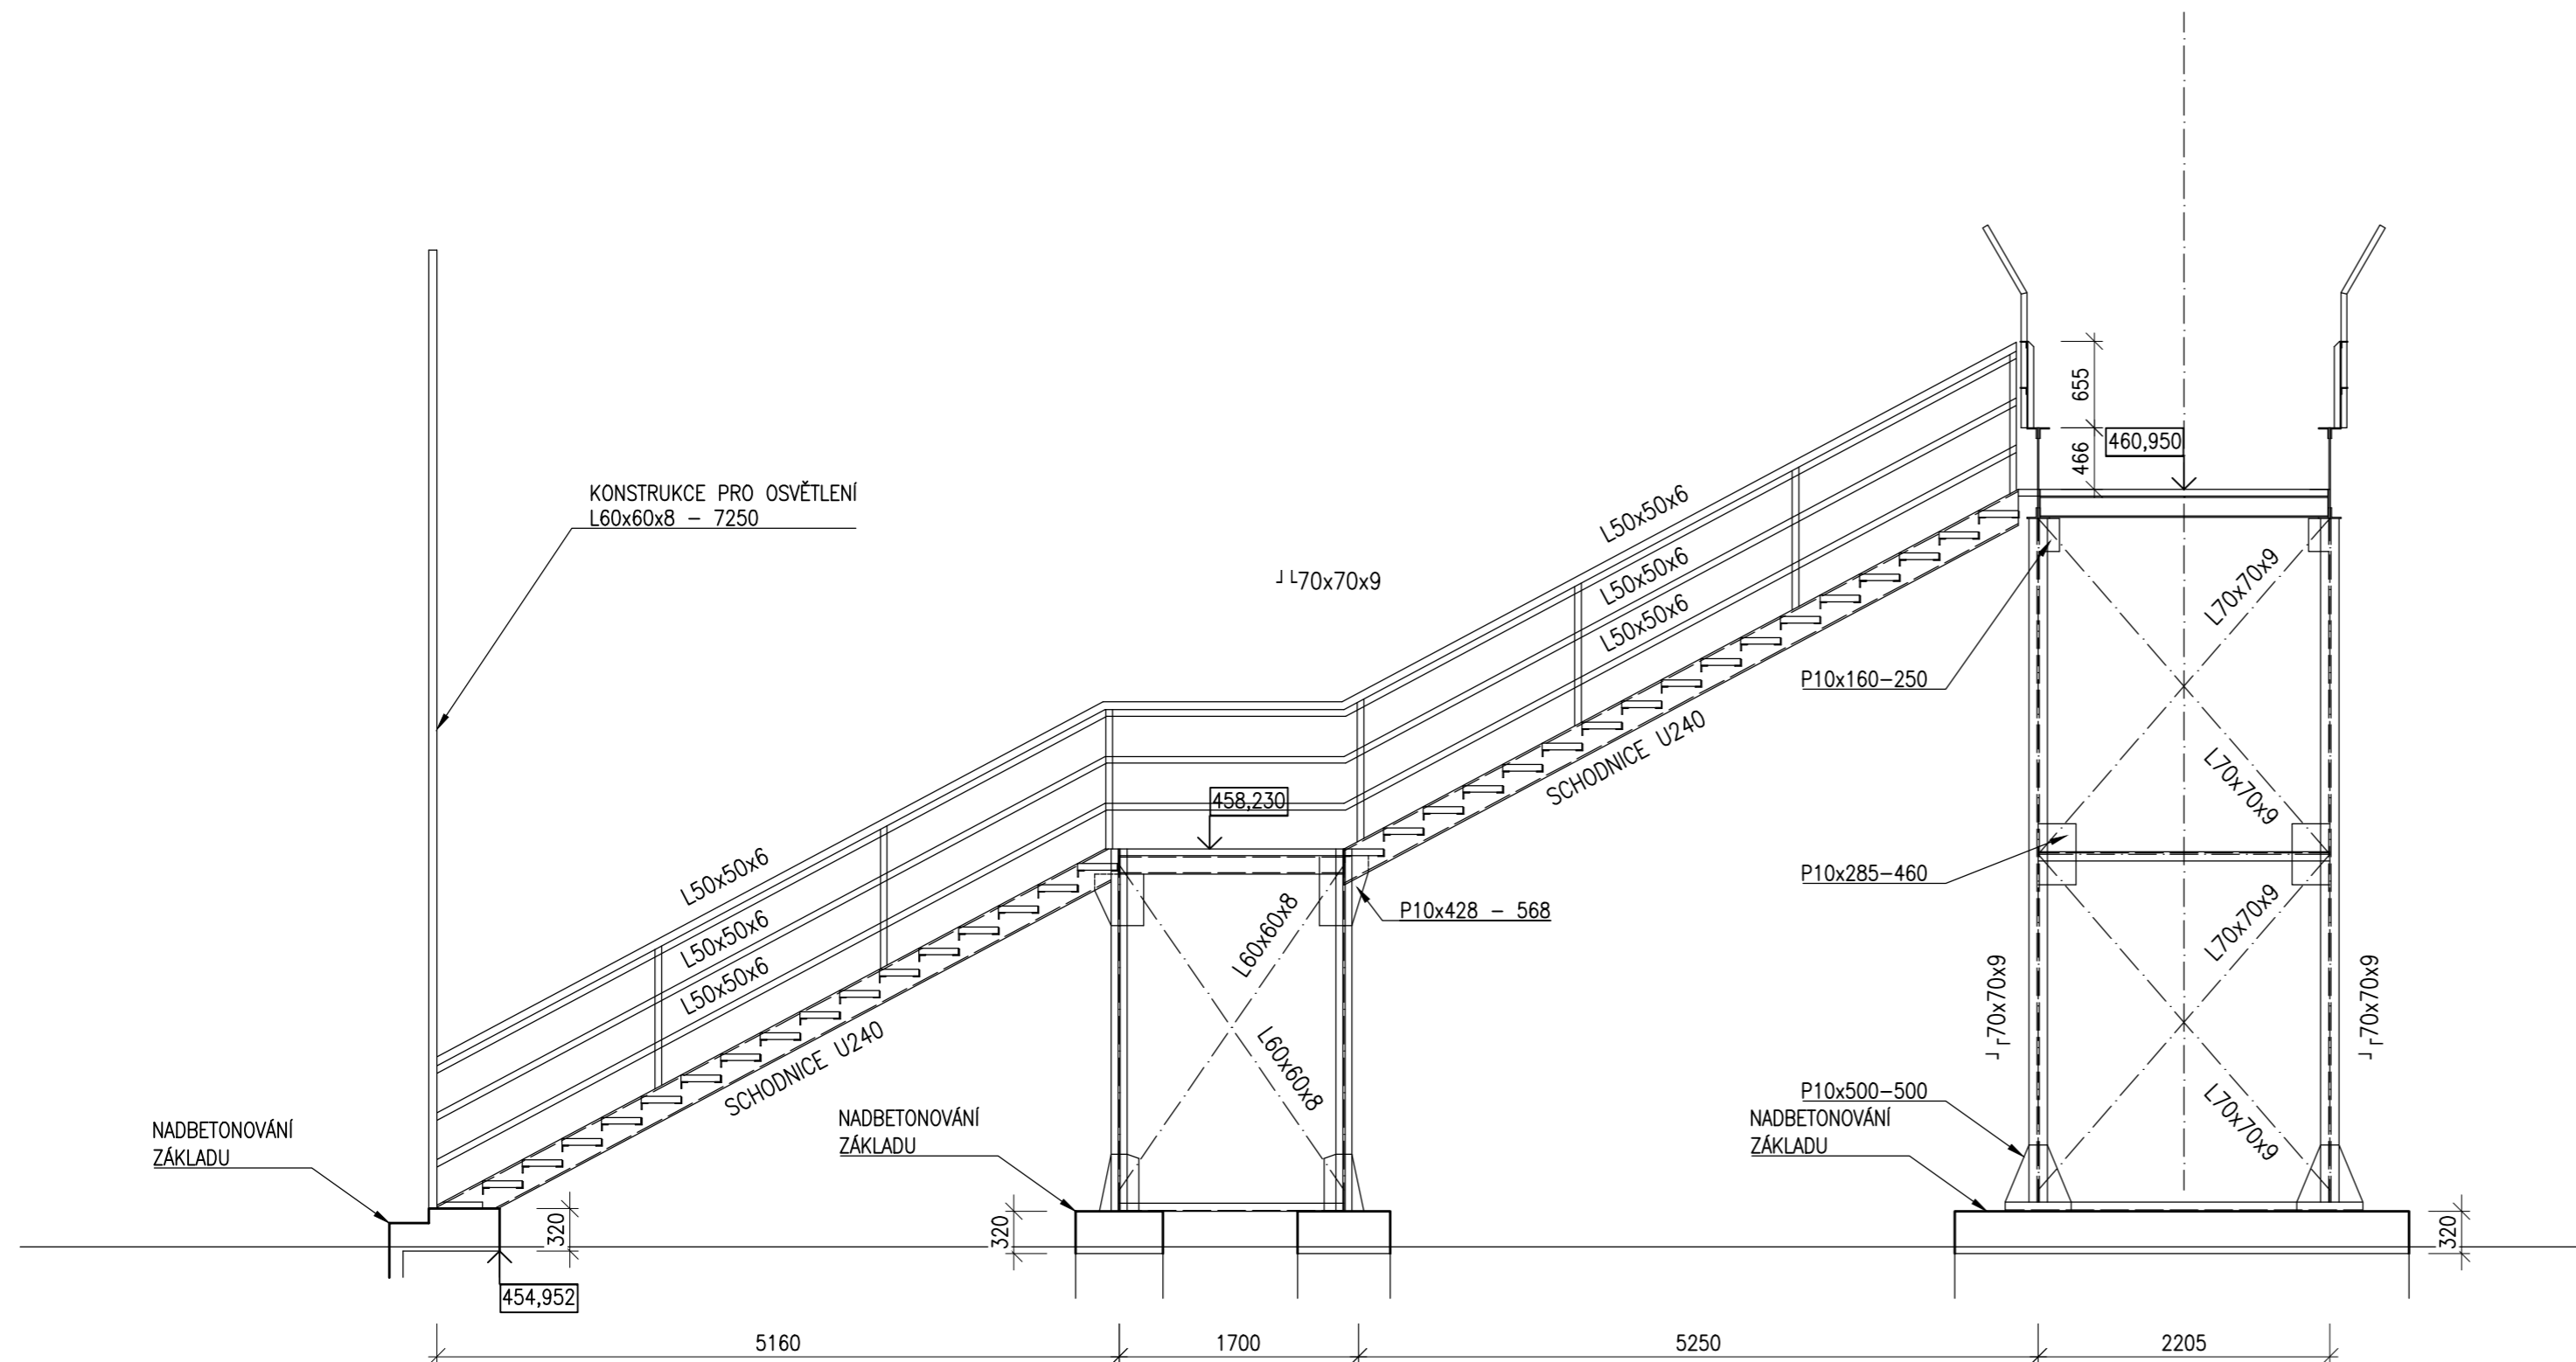

	EVROPSKÁ UNIE Evropské strukturální a investiční fondy Operační program Doprava	<div>Ministerstvo dopravy</div> Státní fond dopravní infrastruktury
Jiná ověření:		Paré:
Orientační schéma:		Razítko oprávněné osoby:
Revize:	Datum:	Popis:
001	29.1.2023	Definitivní odevzdání dokumentace
Kontroloval:		
	Ing. Radomír Hanák	
<hr/>		
Stavebník/Investor:	Správa železnic, státní organizace	 SPRÁVA ŽELEZNIC
Adresa:	Dlážděná 1003/7, 110 00 Praha 1	
Zástupce investorů:	Stavební správa východ	
Adresa:	Nerudova 773/1, 779 00 Olomouc	
<hr/>		
Zhotovitel díla:	SUDOP Brno, spol. s r.o.	 SUDOP BRNO
Adresa:	Kounicova 688/26, 611 36 Brno	
Kontakt:	T: +420 972 625 804 E: sudop@sudop-brno.cz	
Zhotovitel objektu:	SUDOP Brno, spol. s r.o.	 SUDOP BRNO
Adresa:	Kounicova 688/26, 611 36 Brno	
Kontakt:	T: +420 972 625 804 E: sudop@sudop-brno.cz	
Hlavní projektant (HIP):	Ing. Jiří Pelc	Specialista: Ing. Radomír Hanák
<hr/>		
Název stavby/akce:	Státní hranice Slovenská republika (Štrelňa) – Všetín (mimo) - konverze	Označení investora: S621800296
Název části:	Mosty, propustky, zdi	Označení zhotovitele: 21097-01-0922
Název objektu/dílčí část:	Val, Polanka - Hor. Lideč, Úprava průjezdného průřezu lávky v zast. Lidečko ves	Označení části: D.2.1.4
Název přílohy:	Podélný řez - nový stav	Označení objektu/komplexu: SO 06-22-03
Název dílčí části přílohy:		Číslo přílohy: 2. 303
Odpovědný projektant:	Zpracovatel přílohy:	Stupeň dokumentace:
Ing. Radomír Hanák	Ing. Jana Řmotová	DŮR
Kraj:	Katastrální území:	Smluvní datum zpracování:
Zlínský	viz část A. dokumentace	29.01.2023
Označení investora: Stupeň dokumentace: Část: Objekt: Podobjekt: Příloha: Revize:		
S 6 2 1 8 0 0 2 9 6 — D U R X — D 2 1 4 — — S O 0 6 2 2 0 3 — X X — 2 — 3 0 3 — 0 0 1		