






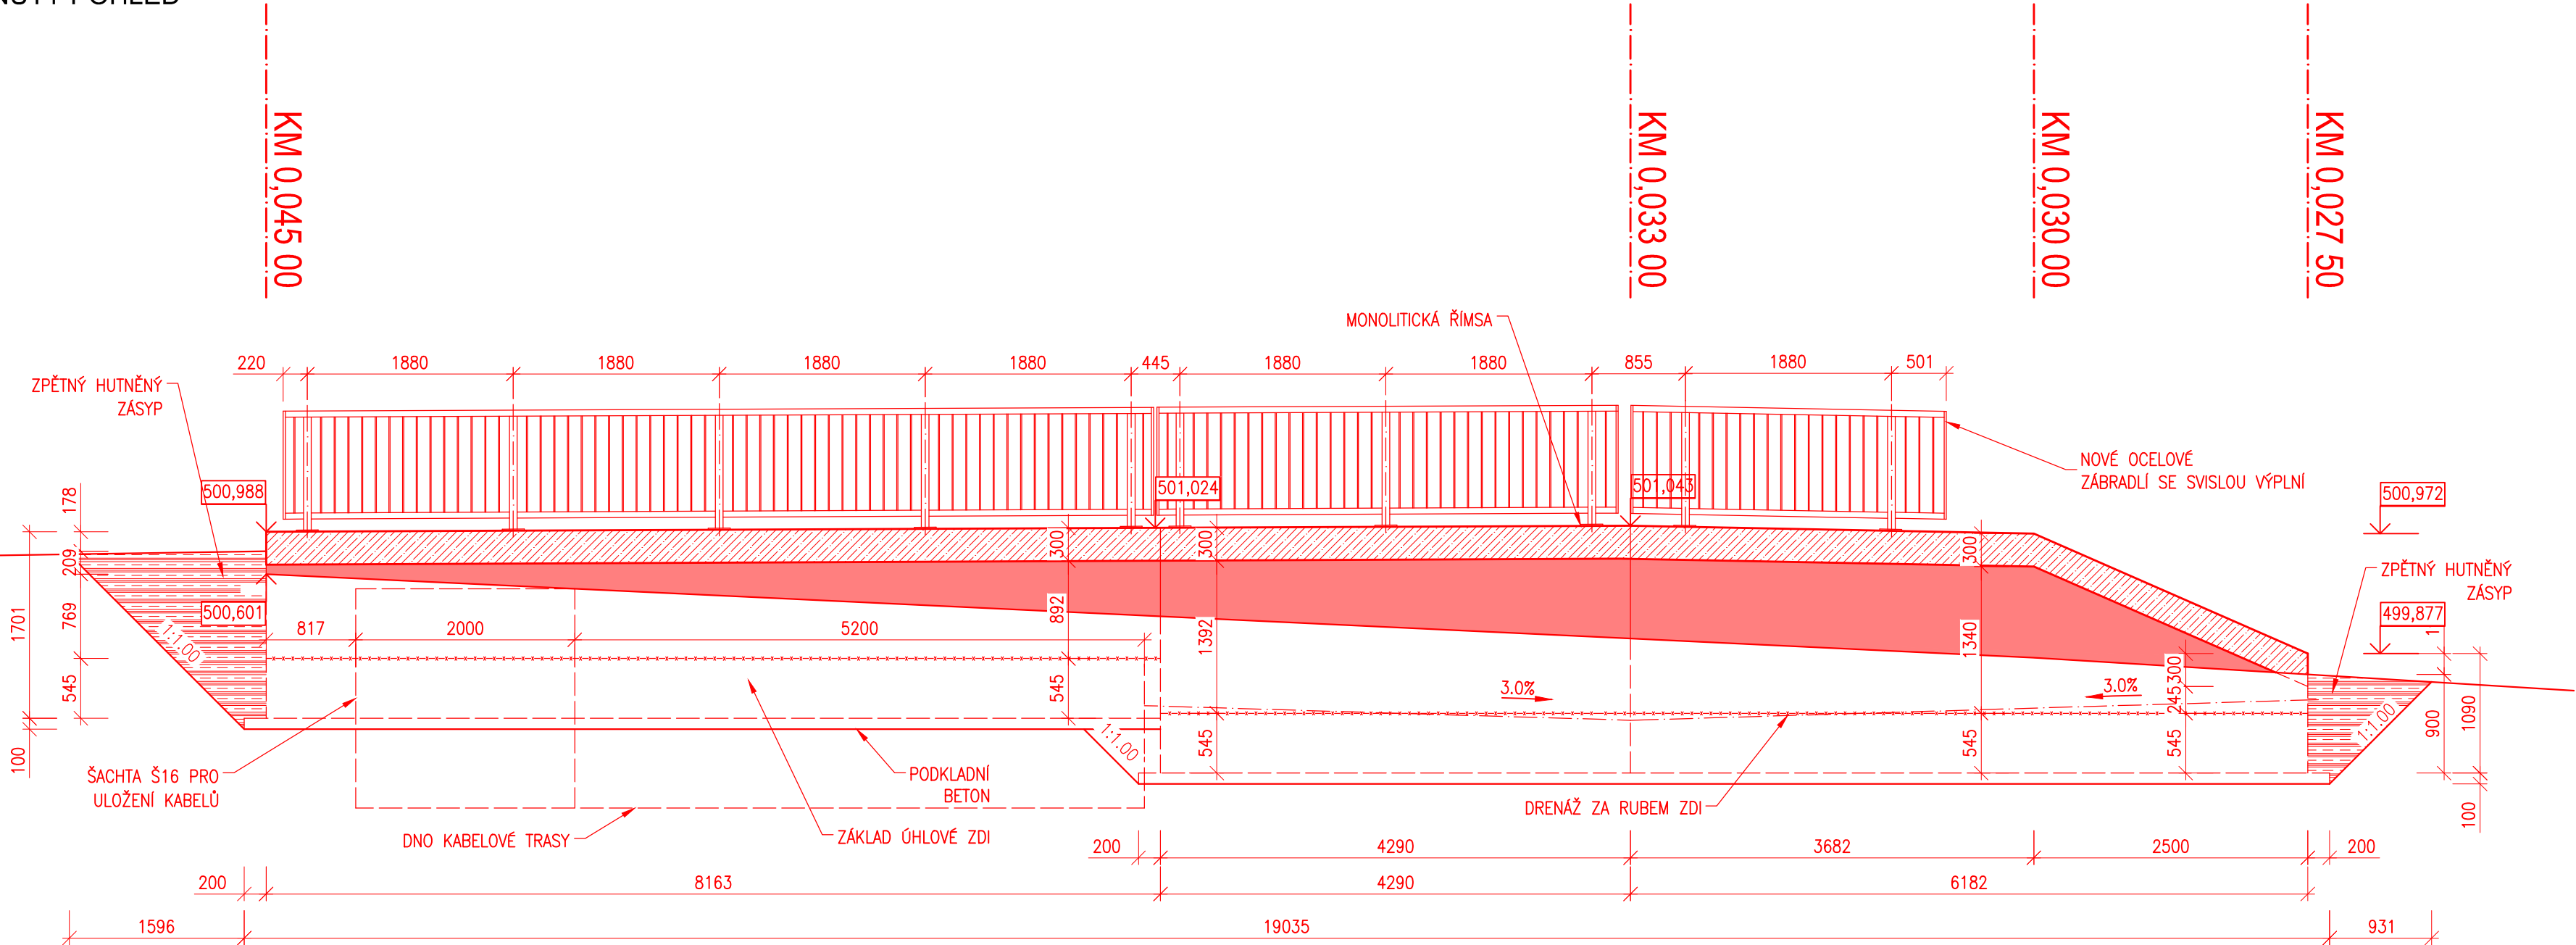

ROZVINUTÝ POHLED  
1:50



 <div>EVROPSKÁ UNIE Evropské strukturální a investiční fondy Operační program Doprava</div>		 <div>Ministerstvo dopravy Státní fond dopravní infrastruktury</div>	
Jiná ověření:		Paré:	
Orientační schéma: 		Ražítka oprávněné osoby:	
Podpis:		Datum:	
Revize:	Datum:	Popis:	Kontroloval:
001	29.1.2023	Definitivní odevzdání dokumentace	Ing. Radomír Hanák
Stavebník/Investor:		<b>Správa železnic, státní organizace</b>	
Adresa:		Dlážděná 1003/7, 110 00 Praha 1	
Zástupce investora:		Stavební správa východ	
Adresa:		Nerudova 773/1, 779 00 Olomouc	
			
Zhotovitel díla:		<b>SUDOP Brno, spol. s r.o.</b>	
Adresa:		Kounicova 688/26, 611 36 Brno	
Kontakt:		T: +420 972 625 804 E: sudop@sudop-brno.cz	
			
Zhotovitel objektu:		<b>SUDOP Brno, spol. s r.o.</b>	
Adresa:		Kounicova 688/26, 611 36 Brno	
Kontakt:		T: +420 972 625 804 E: sudop@sudop-brno.cz	
			
Hlavní projektant (HIP):		Ing. Jiří Pelc	Specialista: Ing. Radomír Hanák
Název stavby/akce:		<b>Státní hranice Slovenská republika (Střelná) – Vsetín (mimo) - konverze</b>	
		Označení investora: S621800296	
		Označení zhotovitele: 21097-01-0922	
Název části:		Mosty, propustky, zdi	
		Označení části: D.2.1.4	
Název objektu/díleč části:		<b>TNS Střelná, Opěrná zeď</b>	
		Označení objektu/komplexu: <b>SO 08-23-01</b>	
Název přílohy:		Rozvinutý pohled - nový stav	
		Číslo přílohy: <b>2. 302</b>	
Název díleč části přílohy:			
Odpovědný projektant:		Zpracovatel přílohy:	Měřítko: 1:50
Ing. Radomír Hanák		Ing. Jana Řmotová	Formáty: 4 A4
Kraj:		Katastrální území:	TUDU:
Zlínský		viz část A. dokumentace	viz část A. dokumentace
Označení investora:		Stupeň dokumentace:	Část:
S 6 2 1 8 0 0 2 9 6		Část:	D 2 1 4
Objekt:		Podobjekt:	Příloha:
S 0 0 8 2 3 0 1		Podobjekt:	X X
Revize:		2 0 2 0 0 1	