



REVIZNÍ PREFA. ŠACHTA DN1000
M1:20

ŘEZ A-A'

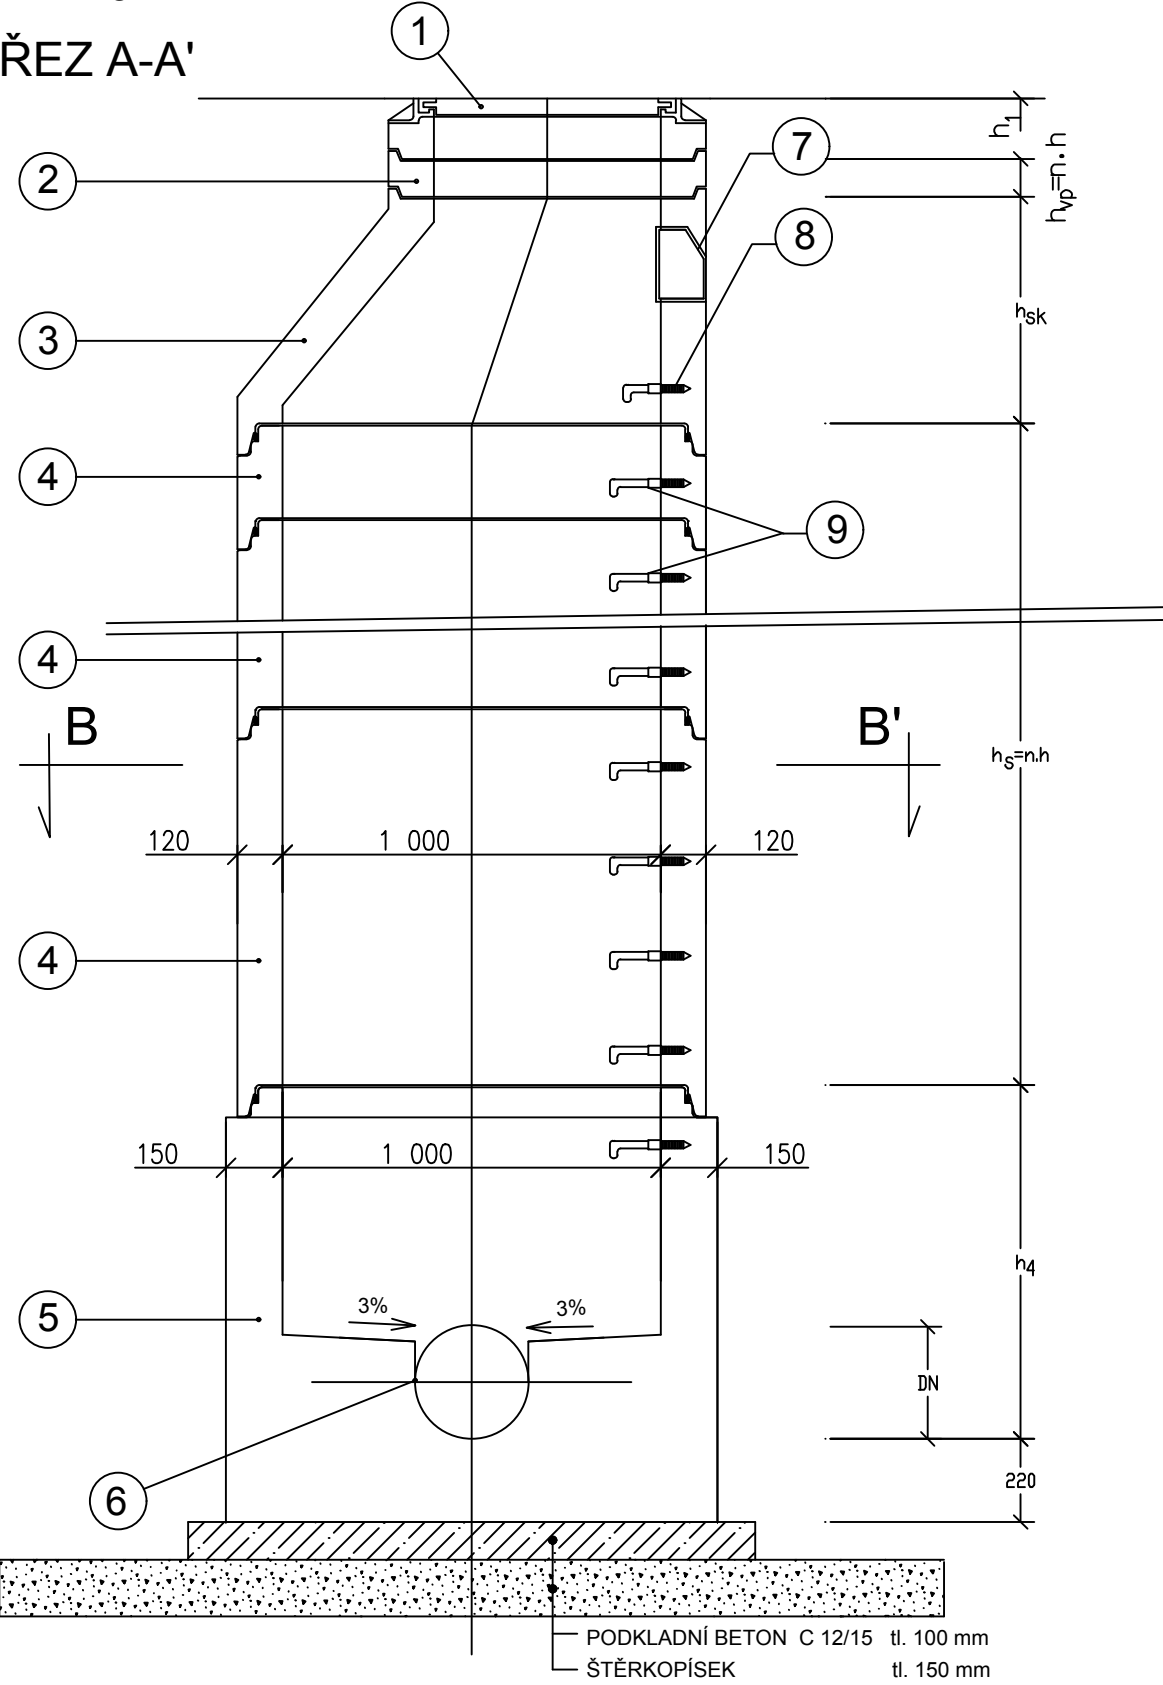

POZNÁMKA:
- SKRUŽE I ŠACHTOVÁ DNA JSOU DODÁVÁNY VČETNĚ OCELOVÝCH STUPADEL S PE POVLAKEM DIN 19555
- PŘI ZAKLÁDÁNÍ POD HPV BUDE ŠACHTA ZALOŽENA NA 0.5 m HUTNĚNÉM ŠTĚRKOPÍSKOVÉM PODSYPU

ŘEZ B-B'

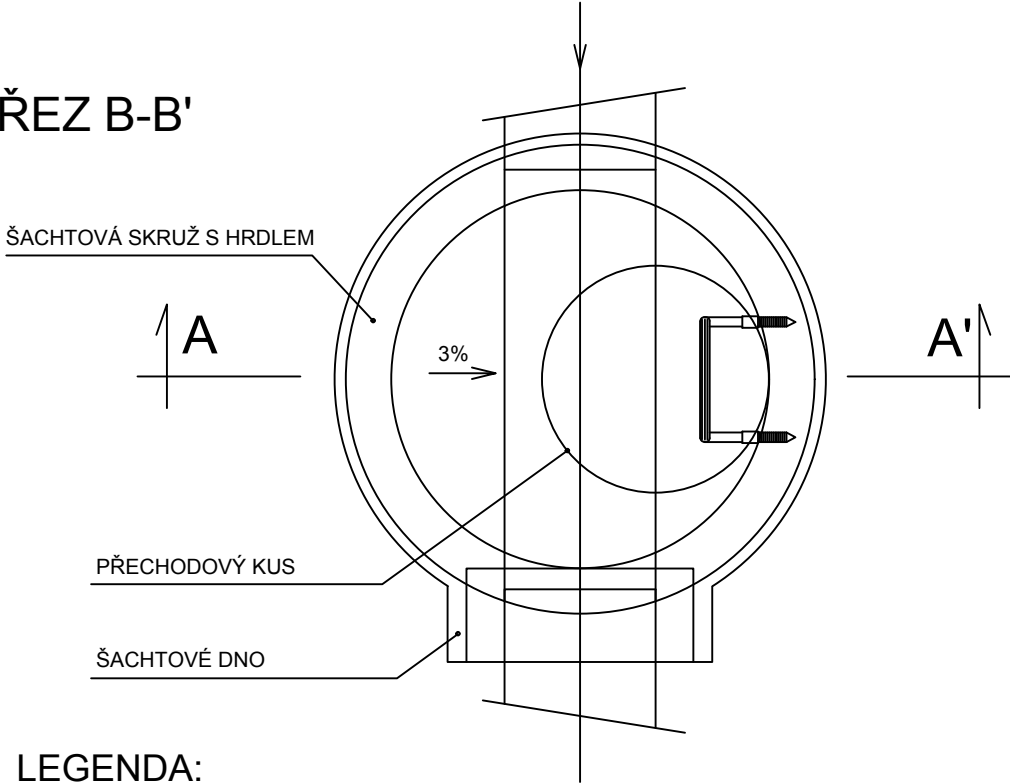

LEGENDA:

- 1

ŠACHTOVÝ POKLOP D400
ŠACHTOVÝ POKLOP B125
- 2

VYROVNÁVACÍ PRSTENEC
- 3

ŠACHTOVÝ KÓNUS S HRDLEM
- 4

ŠACHTOVÁ SKRUŽ S HRDLEM
- 5

ŠACHTOVÉ DNO
- 6

KYNETA - ÚPRAVA DLE MATERIÁLU PŘÍTOK. POTRUBÍ
- VÝŠKA KYNETY - 1/2 DN, 3/4 DN, 1/1 DN
- ŽLAB - BETON, PLAST, ČEDIČ, KAMENINA
- NÁSTUPNICE - BETON, KAMENINA, ČEDIČ
- 7

KAPSOVÉ STUPADLO
- 8

STUPADLO ZKRÁCENÉ DÉLKY
- 9

STUPADLO BĚŽNÉ DÉLKY
- h₁ = 160 mm
h₁ = 125 mm

PREFA
h_{vp} = 40 mm
h_{vp} = 60 mm
h_{vp} = 80 mm
h_{vp} = 100 mm

BETA
h_{vp} = 40 mm
h_{vp} = 60 mm
h_{vp} = 80 mm
h_{vp} = 100 mm

PREFA
h_{sk} = 580 mm

BETA
h_{sk} = 670 mm

PREFA
h_s = 250 mm
h_s = 500 mm
h_s = 1000 mm

BETA
h_s = 250 mm
h_s = 500 mm
h_s = 1000 mm

PREFA
h₄ = 600 mm
h₄ = 800 mm
h₄ = 1000 mm
h₄ = 1200 mm

BETA
h₄ = 920 mm
h₄ = 1120 mm

EVROPSKÁ UNIE

Evropské strukturální a investiční fondy

Operační program Doprava

Ministerstvo dopravy

Státní fond dopravní infrastruktury

Jiná ověření:

Paré:

Orientační schéma:

Razítko oprávněné osoby:

Revize:

Datum:

Popis:

Kontroloval:

001

29.1.2023

Definitivní odevzdání dokumnetace

Ing. Zuzana Münsterová

Stavebník/Investor:

Adresa:

Zástupce investora:

Adresa:

Správa železnic, státní organizace

Dlážděná 1003/7, 110 00 Praha 1

Stavební správa východ

Nerudova 773/1, 779 00 Olomouc

Zhotovitel díla:

Adresa:

Kontakt:

SUDOP Brno, spol. s r.o.

Kounicova 688/26, 611 36 Brno

T: +420 972 625 804

E: sudop@sudop-brno.cz

Zhotovitel objektu:

Adresa:

Kontakt:

SUDOP Brno, spol. s r.o.

Kounicova 688/26, 611 36 Brno

T: +420 972 625 804

E: sudop@sudop-brno.cz

Hlavní projektant (HIP):

Specialista:

Ing. Jiří Pelc

Ing. Daniela Šimkovičová

Název stavby/akce:

Název části:

Název objektu/díleč části:

Název přílohy:

Název díleč části přílohy:

Odpovědný projektant:

Ing. Daniela Šimkovičová

Kraj:

Zlínský

Státní hranice Slovenská republika (Střelná) – Vsetín (mimo) - konverze

Potrubní vedení - kanalizace, ČOV

TNS Střelná, přeložka kanalizace, VaK Vsetín

Revizní prefabrikovaná šachta DN1000

-

Zpracovatel přílohy:

Ing. Zuzana Münsterová

Katastrální území:

viz část A. dokumentace

Měřítko:

1:20

Formáty:

3 x A4

TUDU:

viz část A. dokumentace

Označení investora:

S621800296

Označení zhotovitele:

21097-01-0922

Označení části:

D.2.1.6.1

Označení objektu/komplexu:

SO 08-31-01

Číslo přílohy:

2. 401

Stupeň dokumentace:

DÚR

Smluvní datum zpracování:

29.01.2023

Označení investora:

Stupeň dokumentace:

Část:

Objekt:

Podobjekt:

Příloha:

Revize:

S621800296

-

DURX

-

D2161

-

S0083101

-

XX

-

2-401

-

001