

KATASTRY
PARCELNÍ ČÍSLA
DRUH POVRCHU
VZDÁL. OBJEKTŮ A VRCHOL. BODŮ
OZNAČENÍ VRCHOLOVÝCH BODŮ

MĚŘÍTKA 1:250/100

LEGENDA TYPŮ ČAR
PŮVODNÍ TERÉN
UPRAVENÝ TERÉN

S008-32-02
PŘELOŽKA PŘÍPOJKY
Areál TNS

KÓTA UPRAVENÉHO TERÉNU

HLOUBKA VÝKOPU

KÓTA VÝKOPU


HLOUBKA DNA POTRUBÍ

KÓTA DNA POTRUBÍ

KÓTA PŮVODNÍHO TERÉNU

SROVNÁVACÍ ROVINA

STANIČENÍ [km/m]
D[mm]–MATERIÁL–DÉLKA[m]
SKLON[?]-DÉLKA[m]
ULOŽENÍ

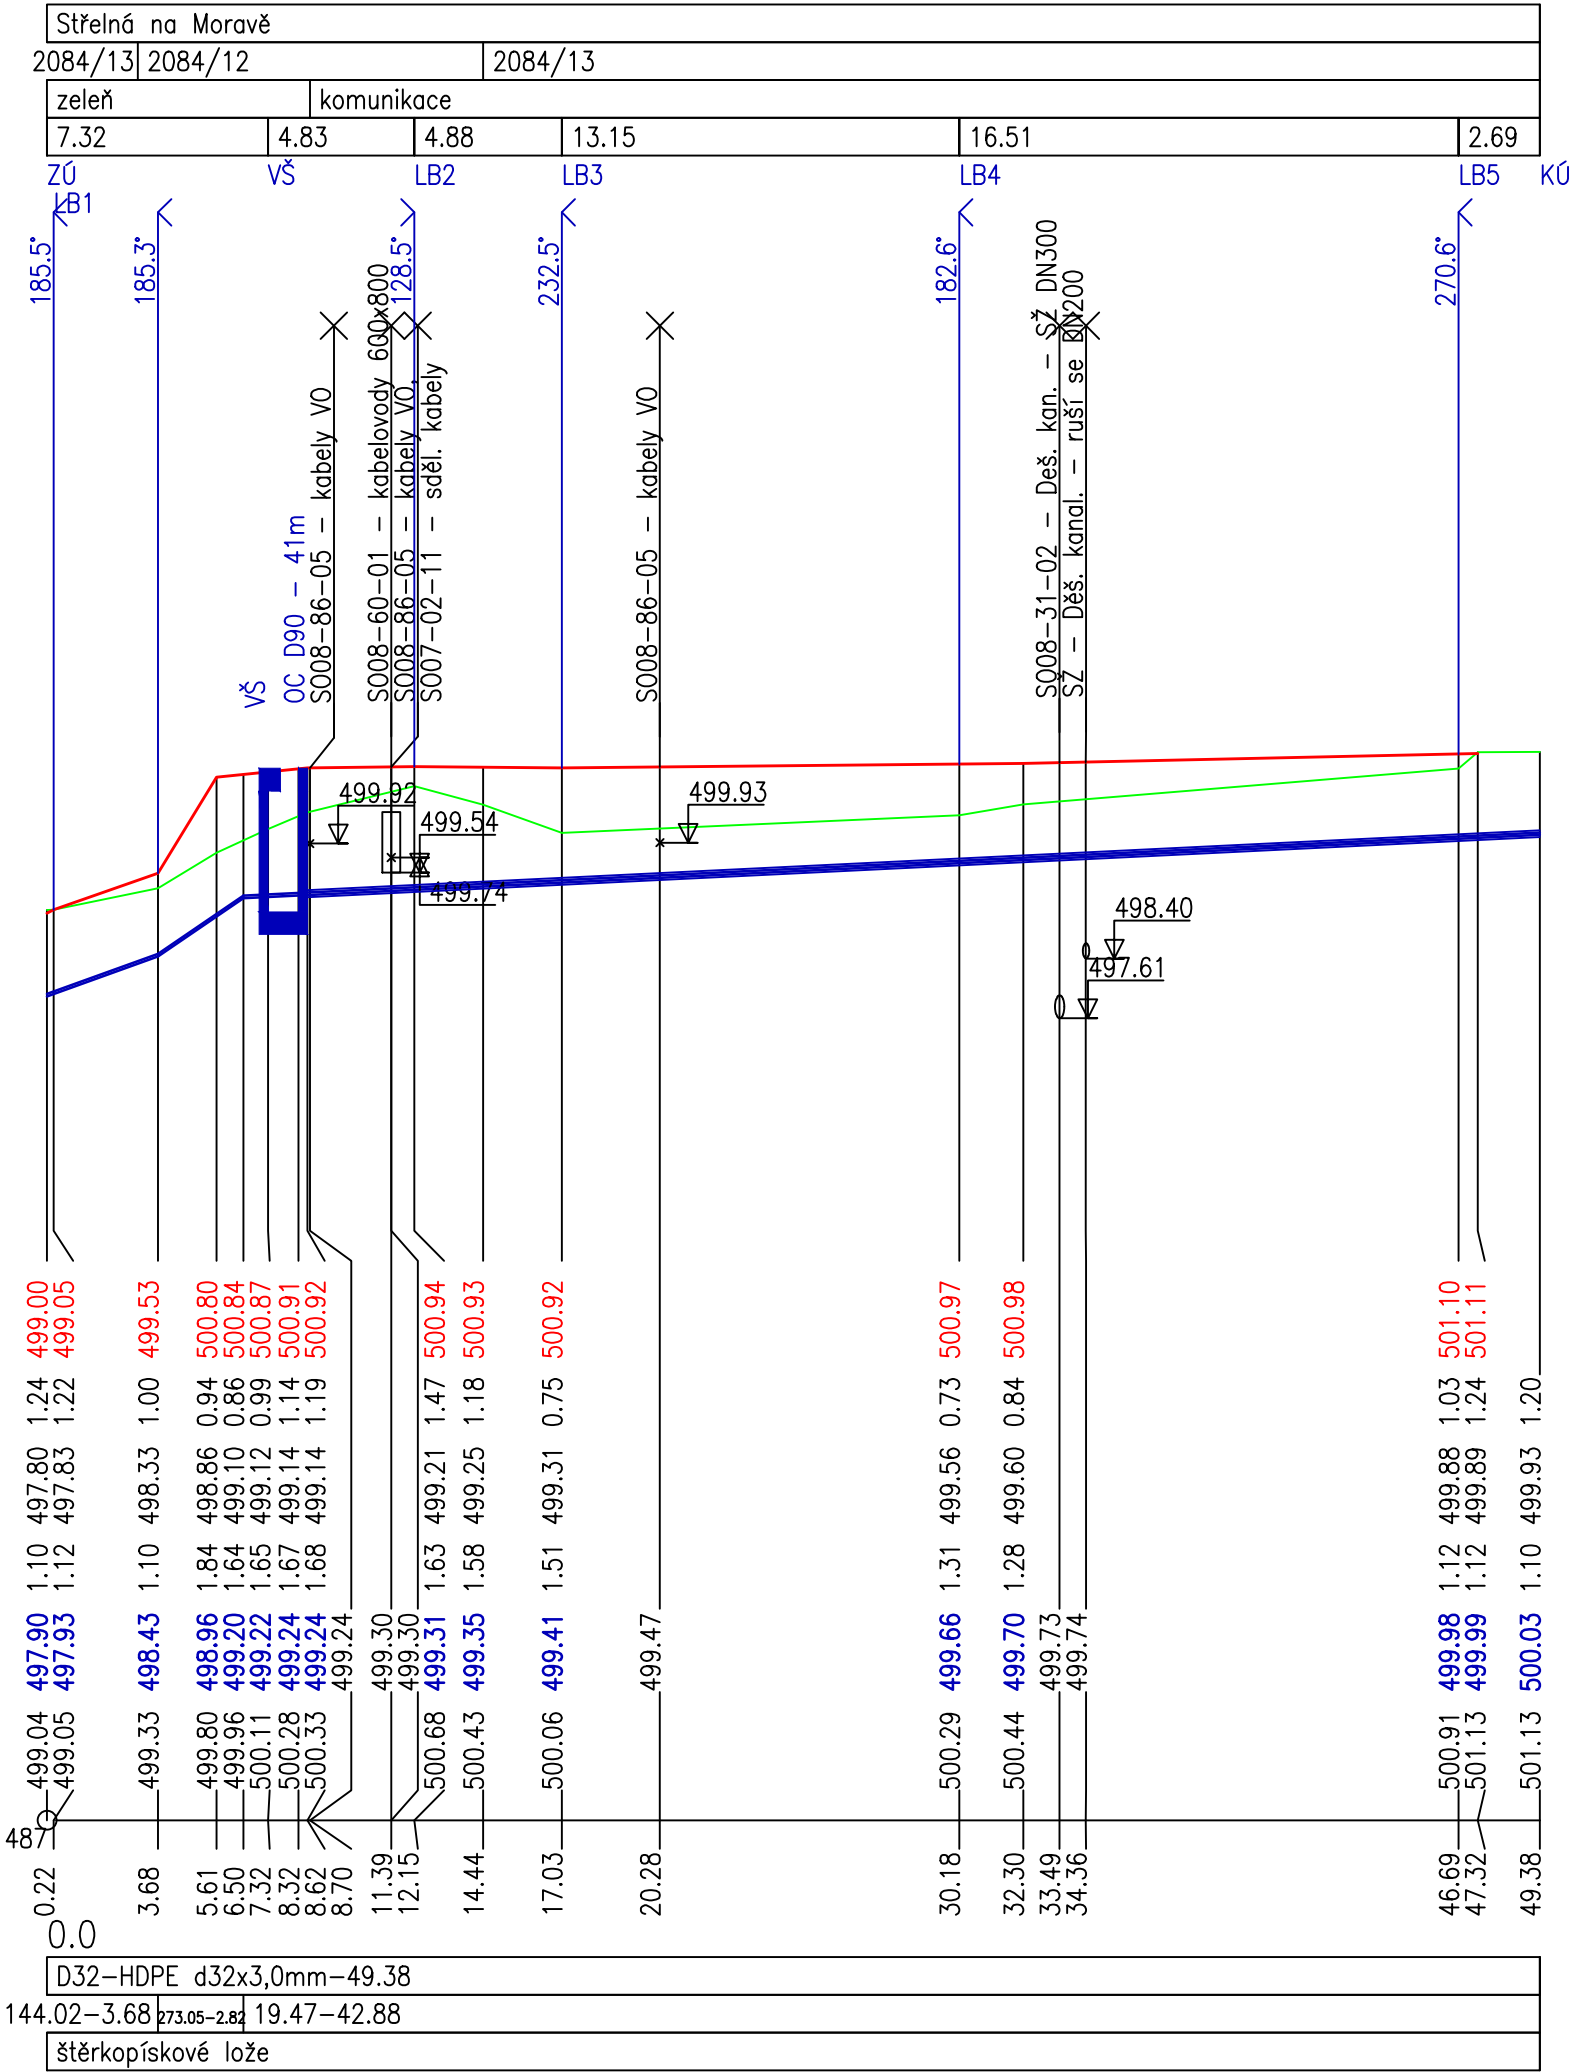

EVROPSKÁ UNIE
Evropské strukturální a investiční fondy
Operační program Doprava

Ministerstvo dopravy
Státní fond dopravní infrastruktury

Jiná ověření:

Paré:

Orientační schéma:

Razítko oprávněné osoby:

Podpis:

Datum:

Revize:	Datum:	Popis:	Kontroloval:
001	29.1.2023	Definitivní odevzdání dokumnetace	Ing. Zuzana Münsterová

Stavebník/Investor:
Adresa:
Zástupce investora:
Adresa:

Správa železnic, státní organizace
Dlážděná 1003/7, 110 00 Praha 1
Stavební správa východ
Nerudova 773/1, 779 00 Olomouc

Zhotovitel díla:
Adresa:
Kontakt:

SUDOP Brno, spol. s r.o.
Kounicova 688/26, 611 36 Brno
T: +420 972 625 804
E: sudop@sudop-brno.cz

Zhotovitel objektu:
Adresa:
Kontakt:

SUDOP Brno, spol. s r.o.
Kounicova 688/26, 611 36 Brno
T: +420 972 625 804
E: sudop@sudop-brno.cz

Hlavní projektant (HIP):

Ing. Jiří Pelc

Specialista:

Ing. Daniela Šimkovičová

Název stavby/akce:

Státní hranice Slovenská republika (Střelná) – Vsetín (mimo) - konverze

Označení investora:
S621800296

Název části:

Potrubní vedení - vodovody

Označení zhotovitele:
21097-01-0922

Název objektu/dílčí části:

TNS Střelná, přeložka vodovodní přípojky, SŽ

Označení části:
D.2.1.6.2

Název přílohy:

Přeložka vodovodní přípojky

Označení objektu/komplexu:
SO 08-32-02

Název dílčí části přílohy:

-

Číslo přílohy:
2. 201

Odpovědný projektant:

Ing. Daniela Šimkovičová

Stupeň dokumentace:

Část:

Měřítko: 1:250/100

Formáty: 3 x A4

Stupeň dokumentace:
DÚR

Kraj:

Zlínský

TUDU:

viz část A. dokumentace

Smluvní datum zpracování:
29.01.2023

Označení investora:

S 6 2 1 8 0 0 2 9 6

Stupeň dokumentace:

D U R X

Část:

D 2 1 6 2

Objekt:

S 0 0 8 3 2 0 2

Podobjekt:

X X

Příloha:

2 - 2 0 1

Revize:

0 0 1