


PODÉLNÝ PROFIL, 1:500

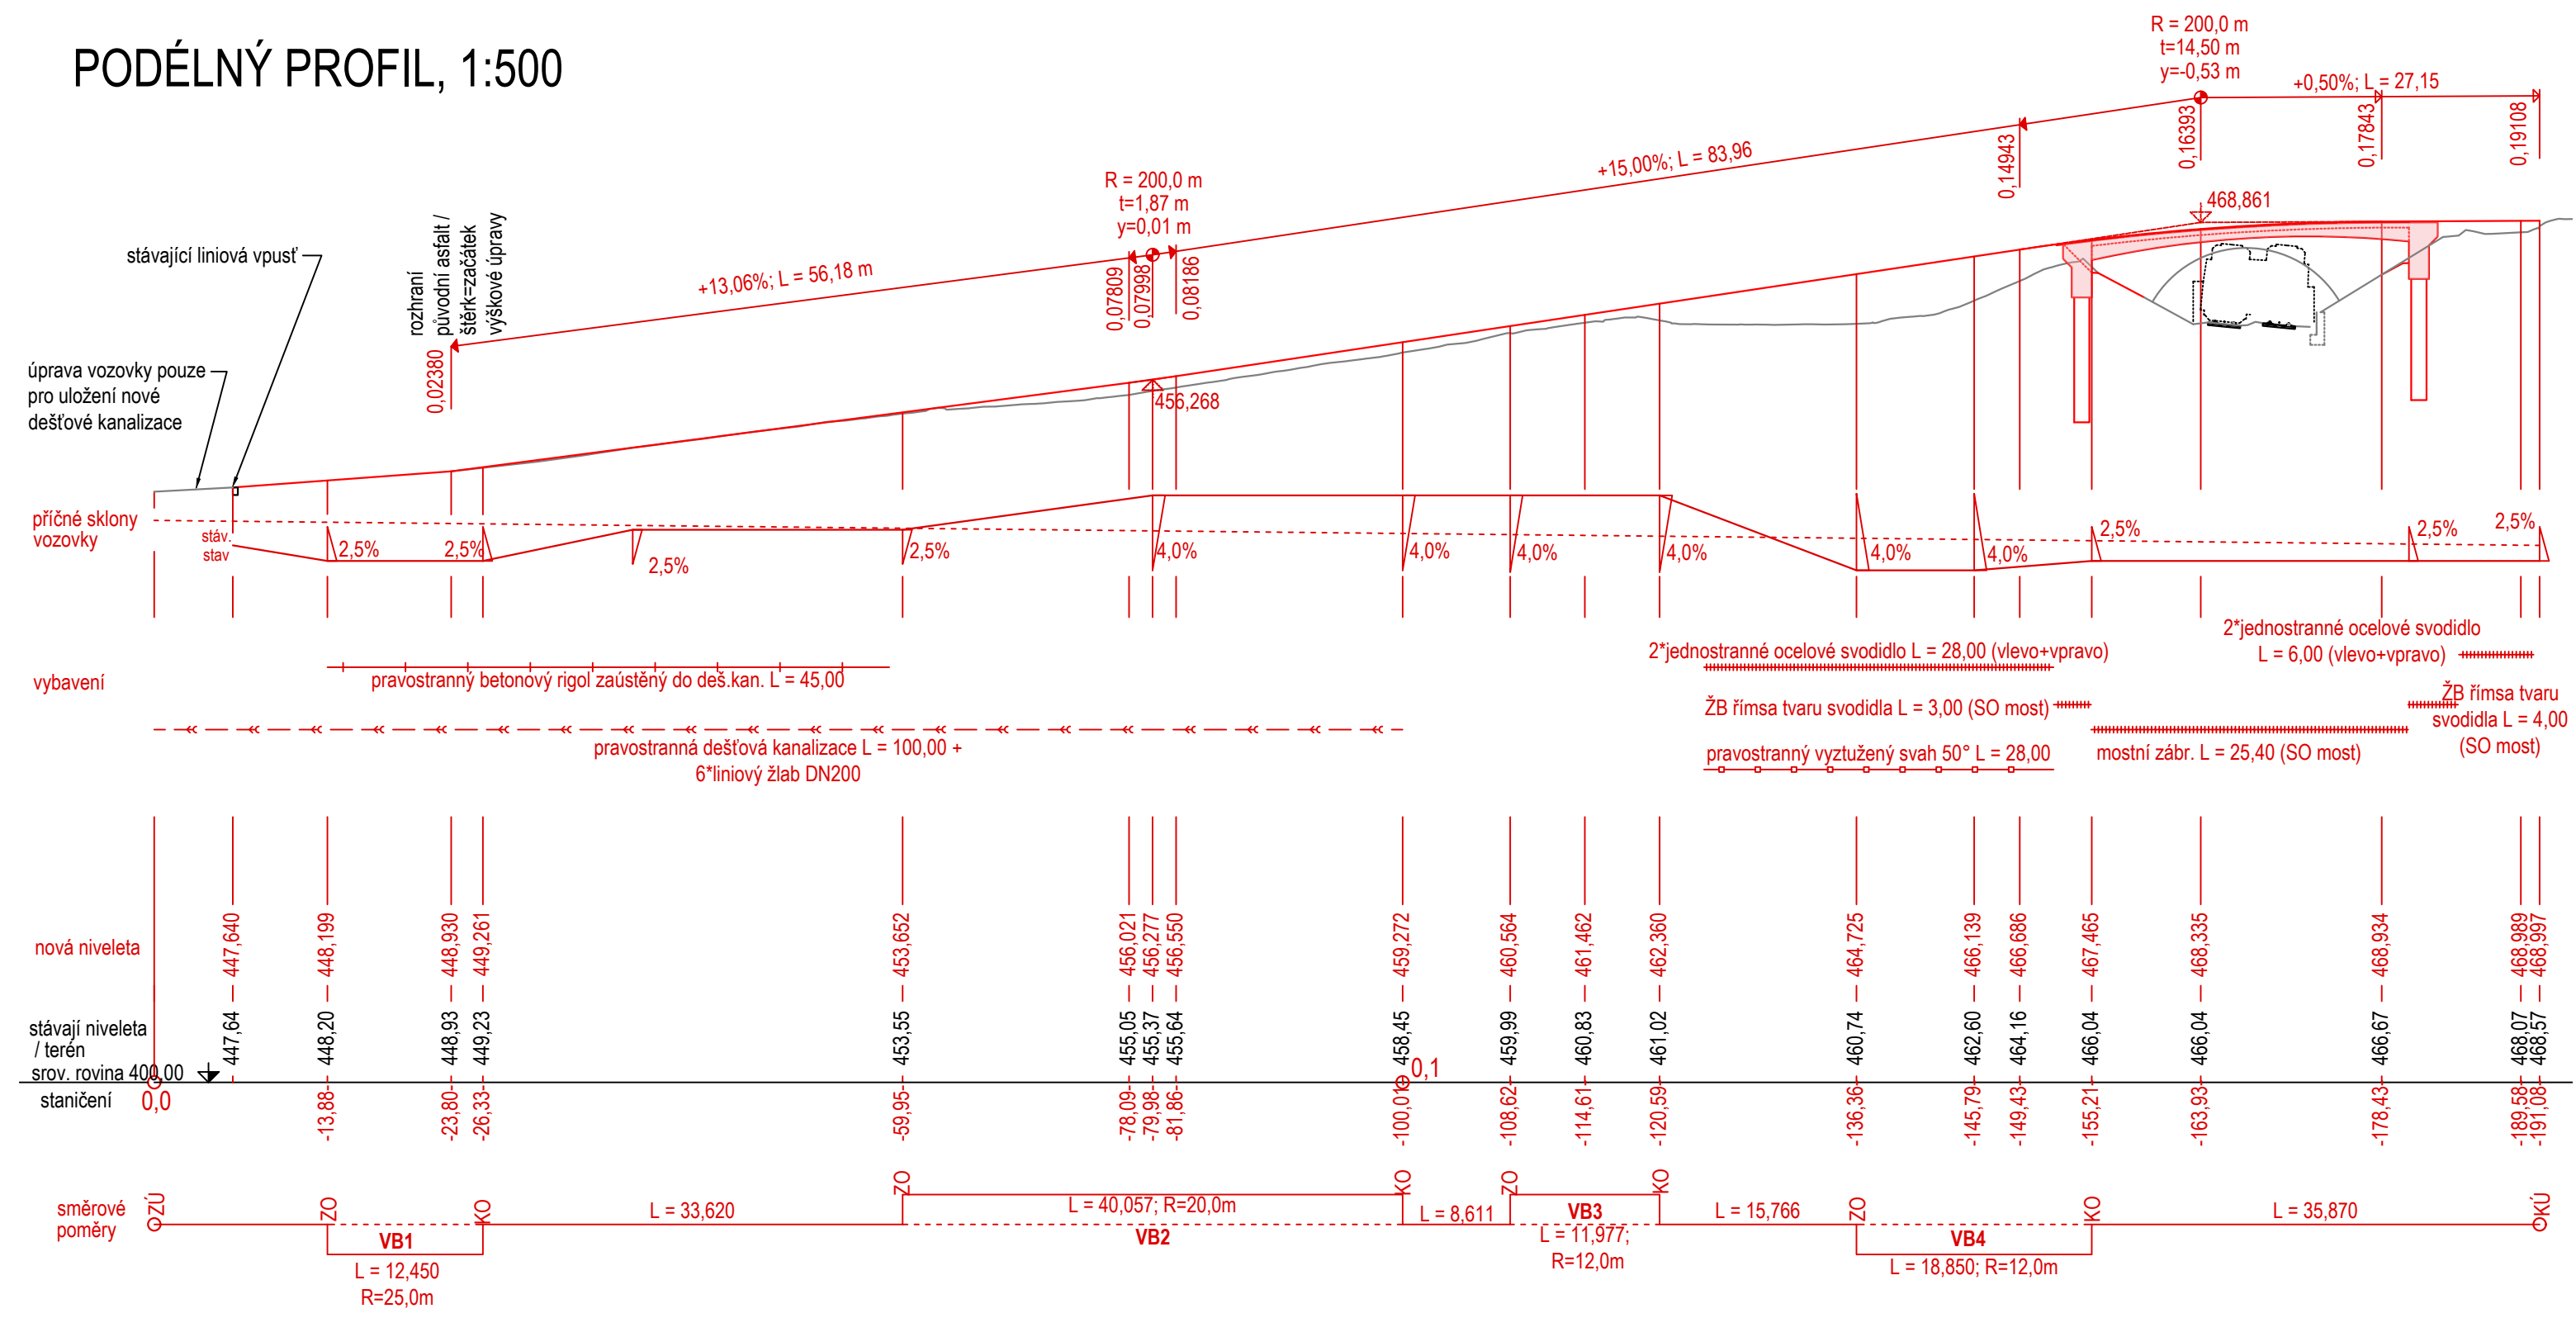

		EVROPSKÁ UNIE Evropské strukturální a investiční fondy Operační program Doprava		Ministerstvo dopravy Státní fond dopravní infrastruktury					
Jiná ověření:				Paré:					
Orientační schéma: 				Razítko oprávněné osoby:					
Revize: 001				Datum: 29.1.2023		Popis: Definitivní odevzdání dokumentace		Kontroloval: Ing. Jiří Pelc	
Stavebník/Investor: Správa železnic, státní organizace				Adresa: Dlážďená 1003/7, 110 00 Praha 1		Zástupce investora: Stavební správa východ		Adresa: Nerudova 773/1, 779 00 Olomouc	
Zhotovitel díla: SUDOP Brno, spol. s r.o.				Adresa: Kounicova 688/26, 611 36 Brno		Kontakt: T: +420 972 625 804 E: sudop@sudop-brno.cz		Zhotovitel objektu: MORAVIA CONSULT Olomouc a.s.	
Adresa: Legionářská 1085/8, 779 00 Olomouc				Kontakt: T: +420 585 570 444 E: moravia@moravia.cz		Hlavní projektant (HIP): Ing. Jiří Pelc		Specialista: Ing. Kamil Jordan	
Název stavby/akce: Státní hranice Slovenská republika (Strelná) – Vsetín (mimo) - konverze				Označení investora: S621800296		Označení zhotovitele: 21097-01-0922			
Název části: Pozemní komunikace				Označení části: D.2.1.8		Označení objektu/komplexu: SO 06-50-01			
Název objektu/díle části: Val. Polanka - Hor. Lideč, komunikace u mostu km 20,545				Číslo přílohy: 2. 002		Stupeň dokumentace: DÚR			
Název přílohy: Podélný profil				Měřítko: 1:500		Formáty: 3 A4			
Odpovědný projektant: Ing. Kamil Jordan				Zpracovatel přílohy: Ing. Kamil Jordan		TUDU: viz část A. dokumentace		Smluvní datum zpracování: 29.01.2023	
Kraj: Zlínský				Katastrální území:		TUDU: viz část A. dokumentace		Smluvní datum zpracování: 29.01.2023	
Označení investora: S 6 2 1 8 0 0 2 9 6				Stupeň dokumentace: Část: D U R X		Objekt: D 2 1 0 8		Podoba: S 0 0 6 5 0 0 1	
Příloha: X X				Revize: 2 - 0 0 2 - 0 0 1					